SCHÉMA VYTÁPĚNÍ

DIGITÁLNÍ VSTUP DI
ANALOGOVÝ VSTUP AI
DIGITÁLNÍ VÝSTUP DO
ANALOGOVÝ VÝSTUP AO
KOMUNIKACE SBĚRNICE
ROZV. ELEKTRO, HW FCE

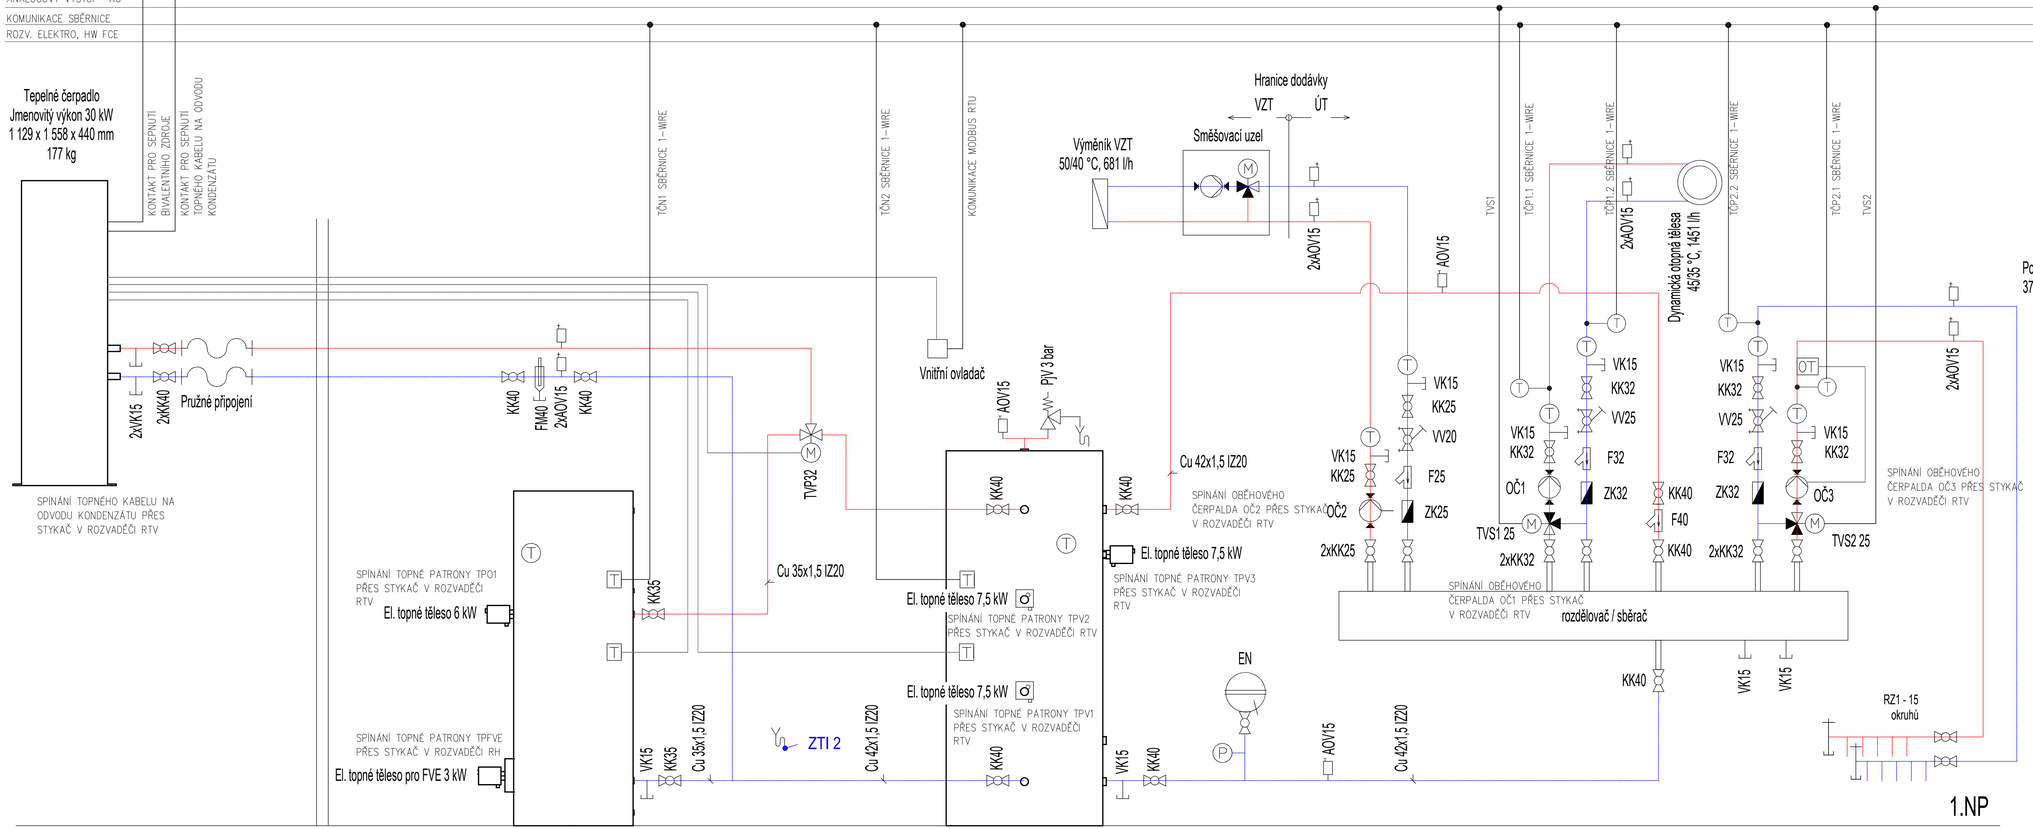

Oběhové čerpadlo OČ1 - 1551 kg/h, 49,67 kPa
Oběhové čerpadlo OČ2 - 681 kg/h, 14,72 kPa
Oběhové čerpadlo OČ3 - 1272 kg/h, 38,73 kPa
Trojcestný přepouštěcí ventil s el. pohonem TVP - Kvs 16; 230 V
Trojcestný směšovací ventil s el. pohonem TVS1 - Kvs 6,3; 24 V, 0-10 V
Trojcestný směšovací ventil s el. pohonem TVS2 - Kvs 6,3; 24 V, 0-10 V

akce	Technikův pavilon +-0,000=372.6 m.n.m
místo	k.ú. Liberec, p.č. 1393
stupeň pd	dokumentace pro provedení stavby
investor	Statutární město Liberec nám. Dr. E. Beneše 1, 460 59 Liberec 1 IČ: 00262978 DIČ: CZ 00262978
zhotovitel	Kancelář architektury města nám. Dr. E. Beneše 1, 460 59 Liberec 1
zodp.projektant	Ing. Tomáš Novotný
vypracoval	Ing. Adrian Mikloš, Ing. Tomáš Kořínek
datum	09 2024
D.1.4.4c	Měření a regulace MaR – stavební řešení SO 001
	SO 001 stavební úpravy
výkres	Schéma MaR pro schéma vytápění
měřítko	
číslo	b07 paré