
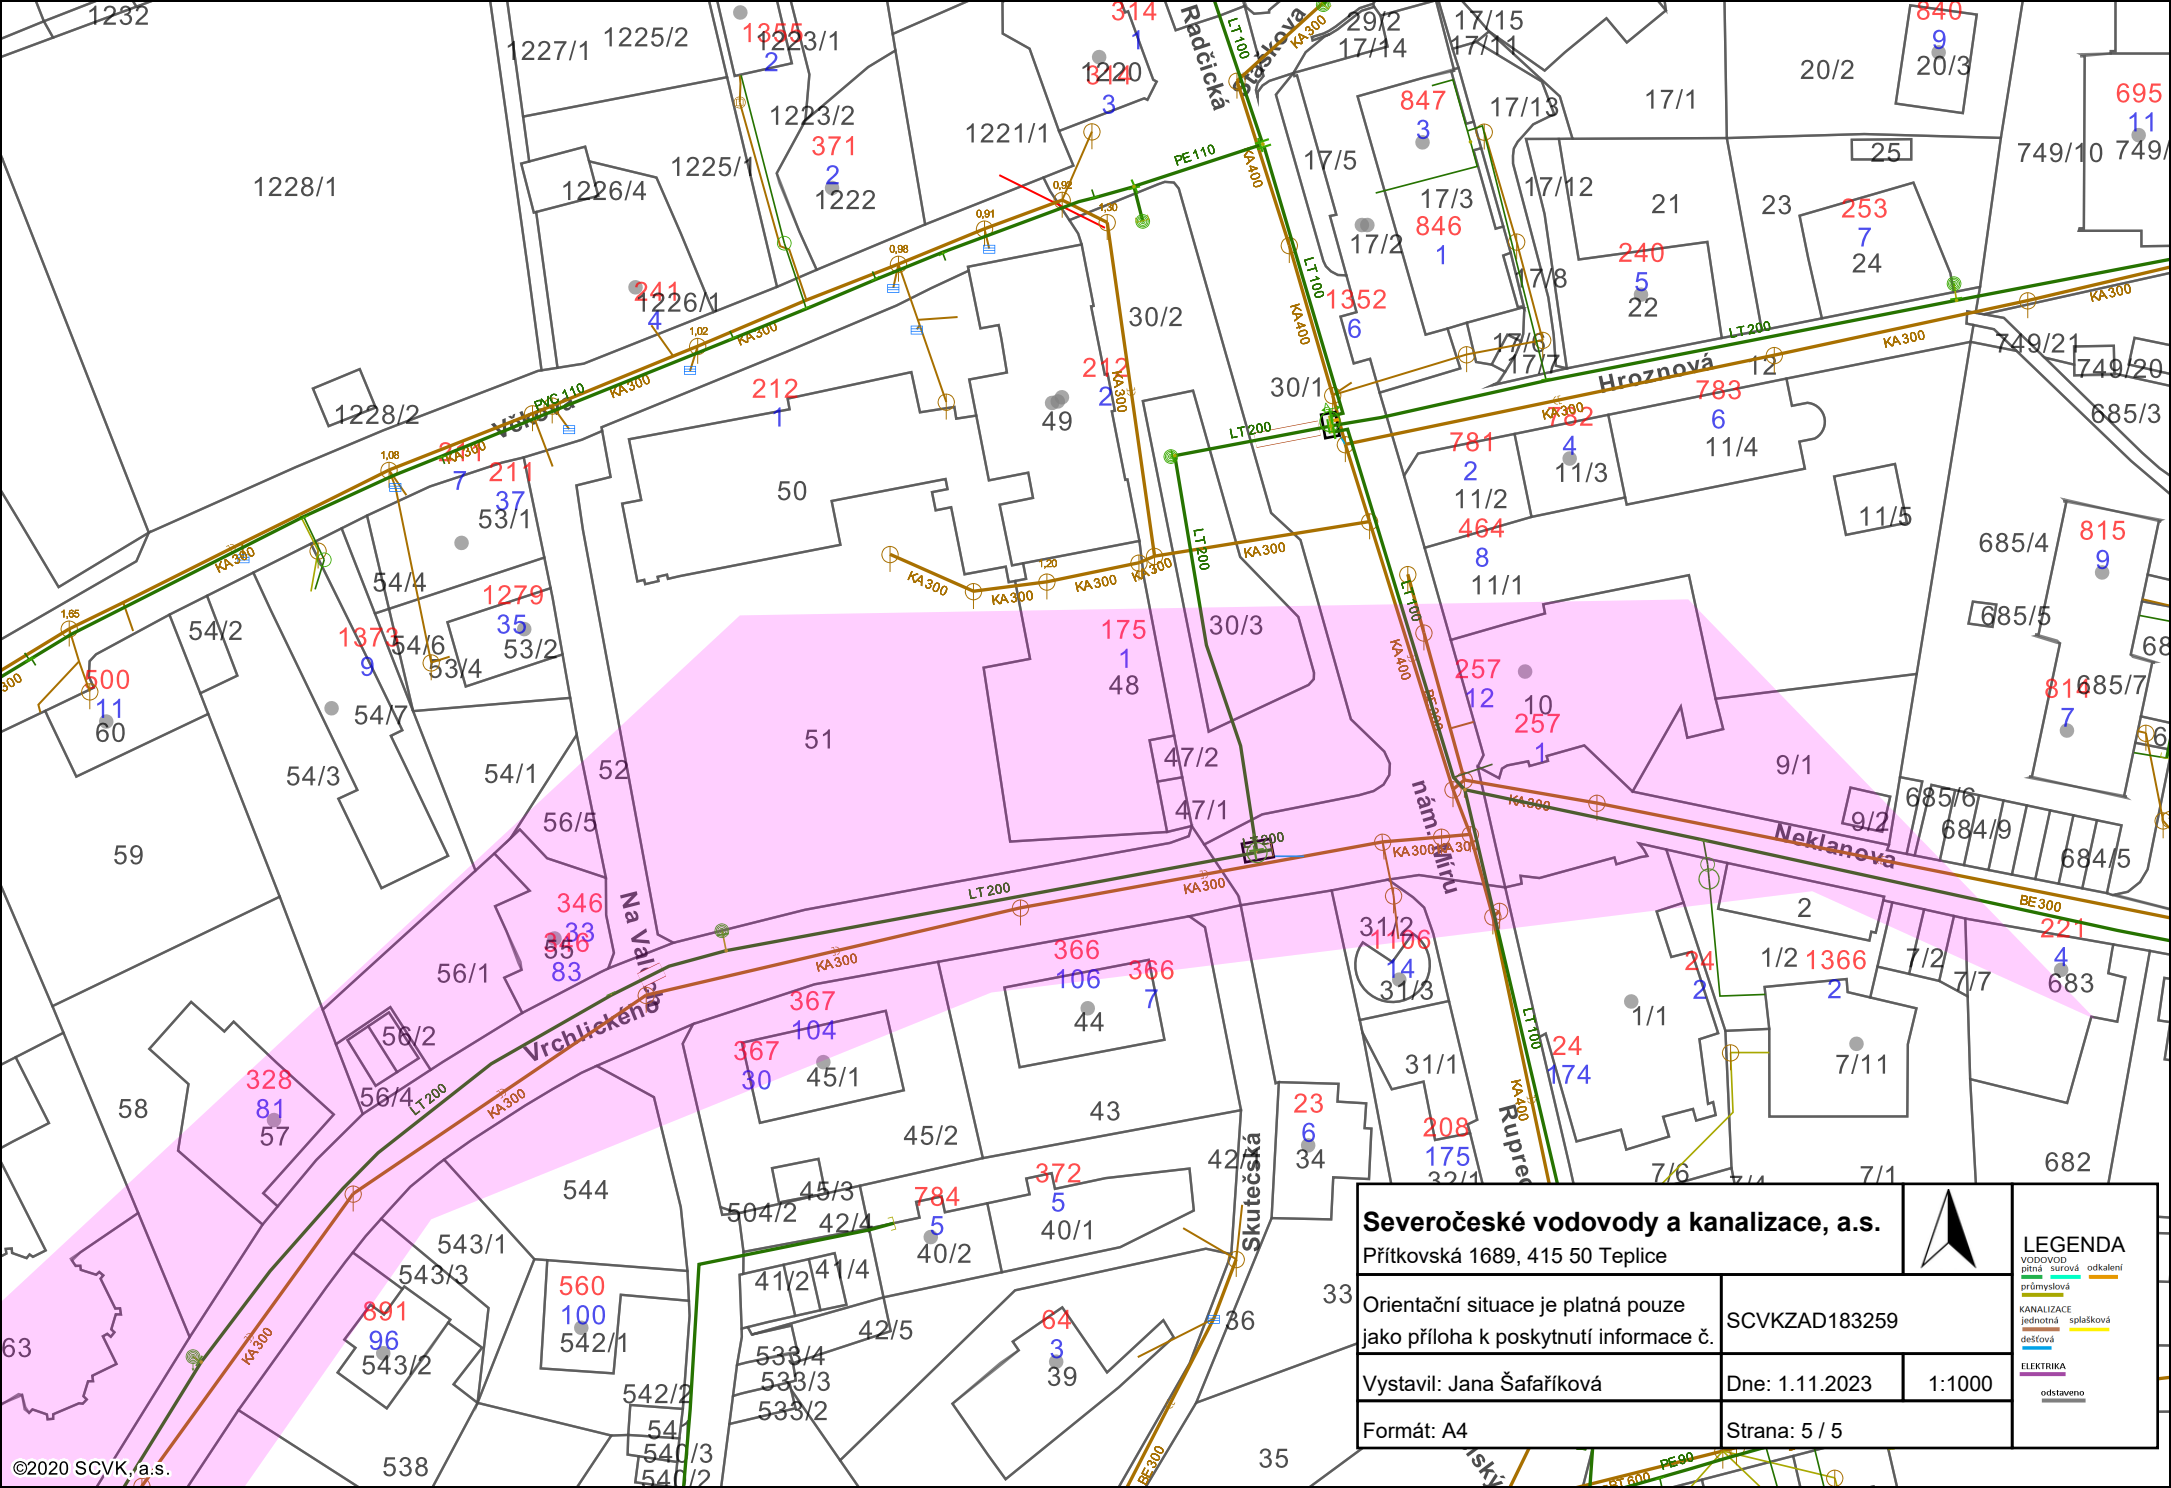


Severočeské vodovody a kanalizace, a.s.			
Přítkovská 1689, 415 50 Teplice		LEGENDA	
Orientační situace je platná pouze jako příloha k poskytnutí informace č.		VODOVOD pitná - modrá surová - zelená průmyslová - oranžová	
		KANALIZACE jednotná - modrá splachková - žlutá dešťová - zelená	
Vystavil: Jana Šafaříková		ELEKTRIKA odstavní - červená	
Formát: A4		Dne: 1.11.2023	
Strana: 4 / 5		1:1000	



Severočeské vodovody a kanalizace, a.s.

Přítoková 1689, 415 50 Teplice

Orientační situace je platná pouze
jako příloha k poskytnutí informace č.

Vystavil: Jana Šafaříková

Formát: A4

SCVKZAD183259

Dne: 1.11.2023

Strana: 5 / 5



LEGENDA

- VODOVOD:
 - příčná
 - průmyslová
 - kanalizace jednotná
 - dešťová
- ODKALANI:
 - splachková
 - odstaveno