





půdorysný řez 1-1'

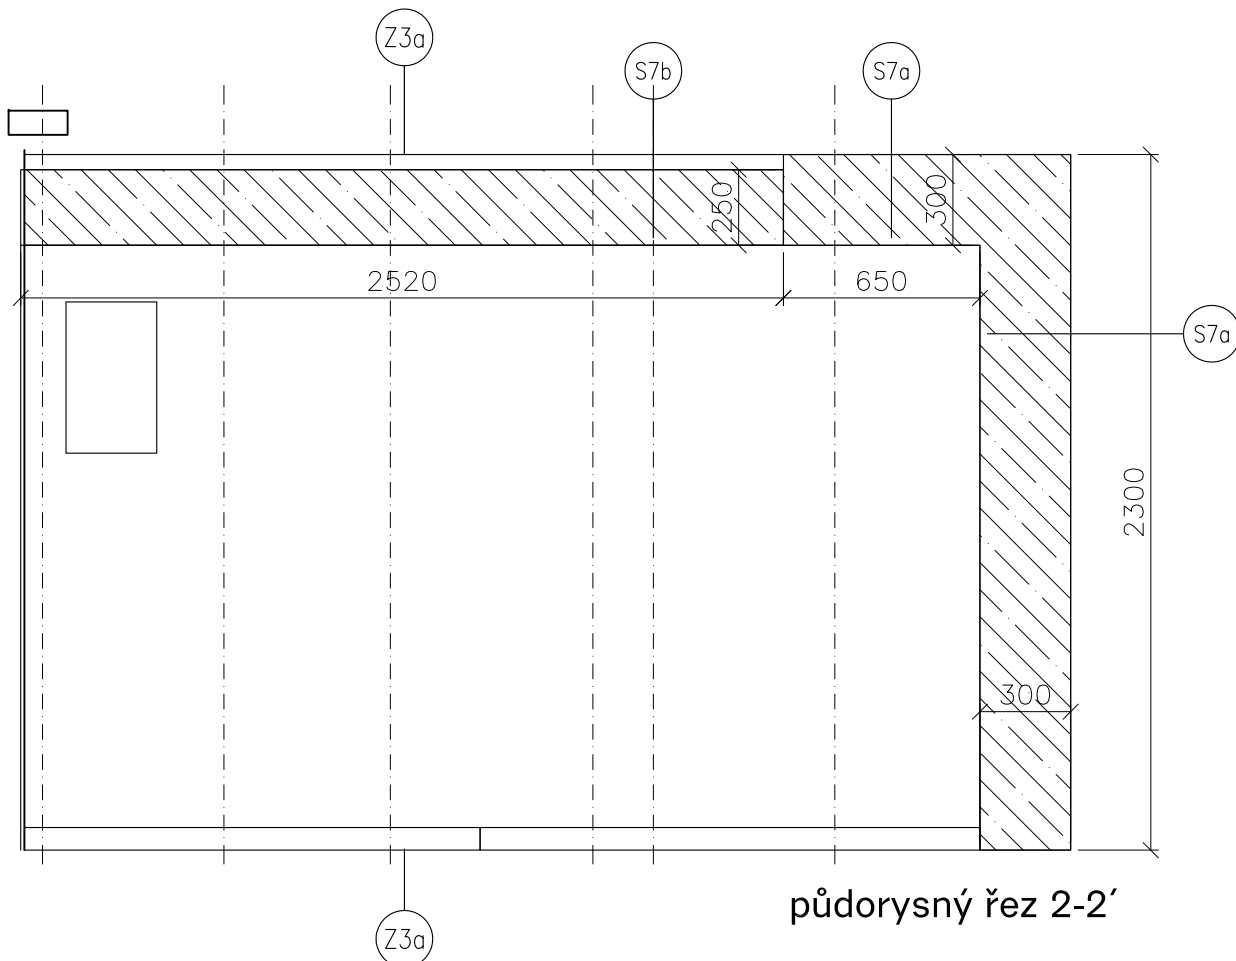

půdorysný řez 2-2'

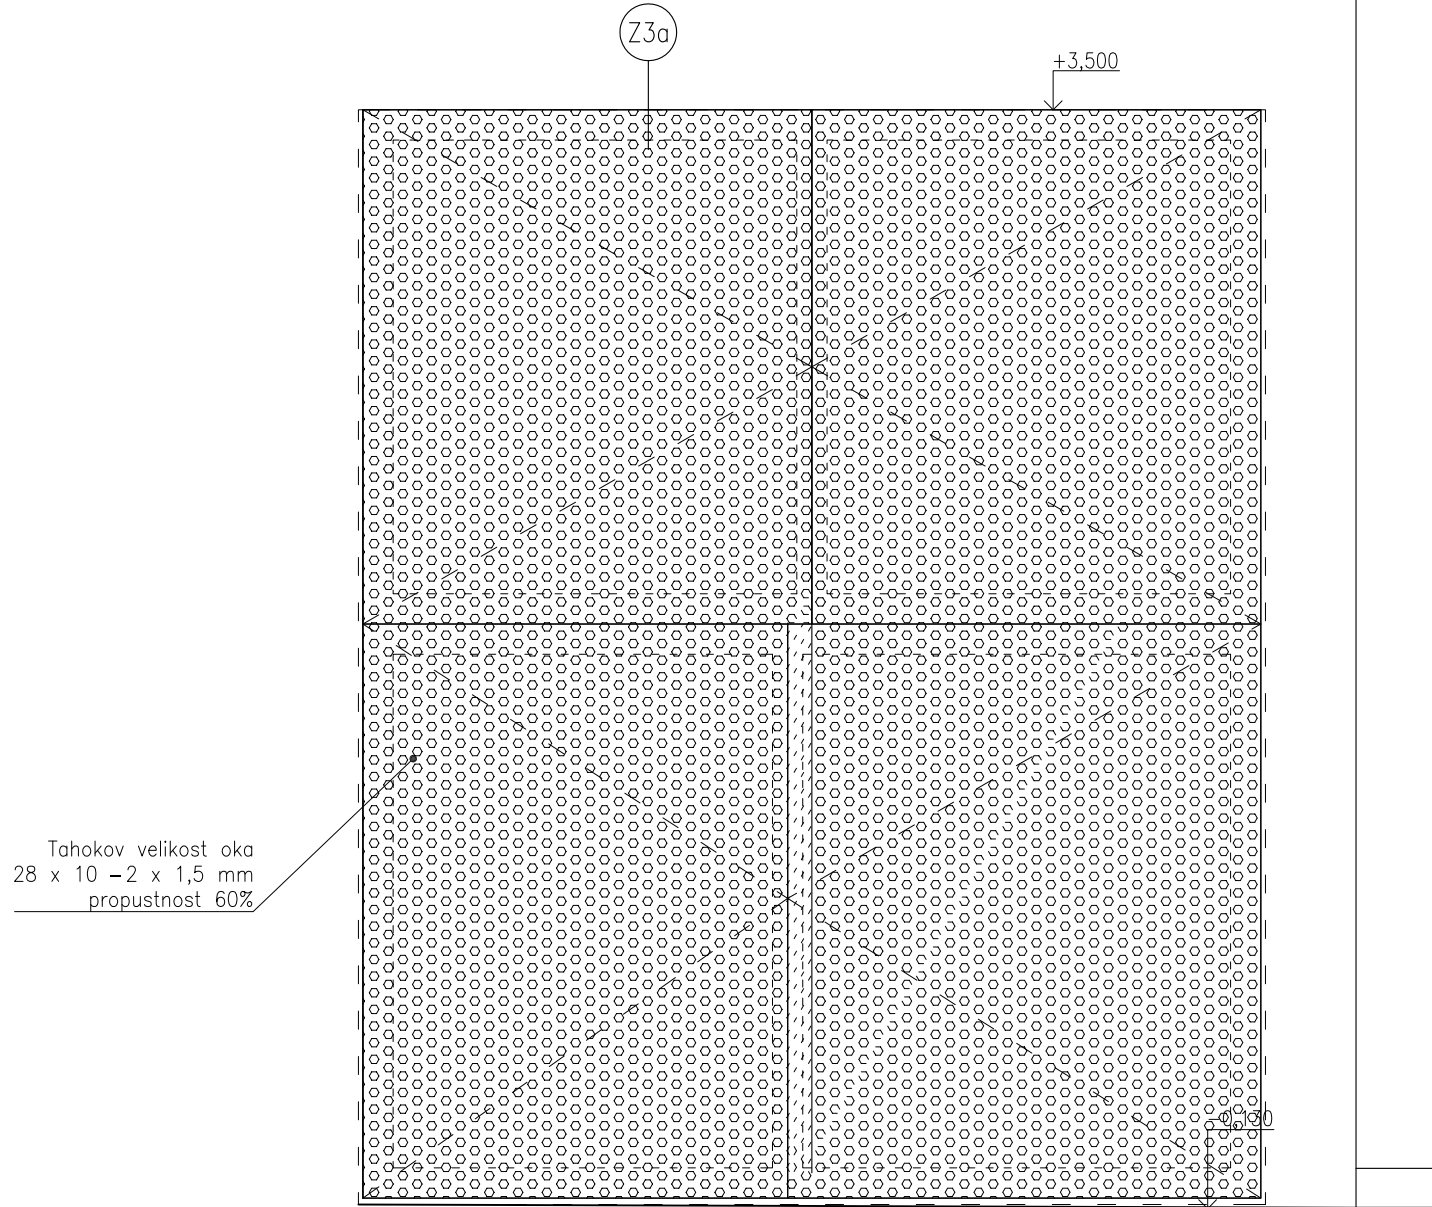

Tahokov velikost oka
28 x 10 -2 x 1,5 mm
propustnost 60%

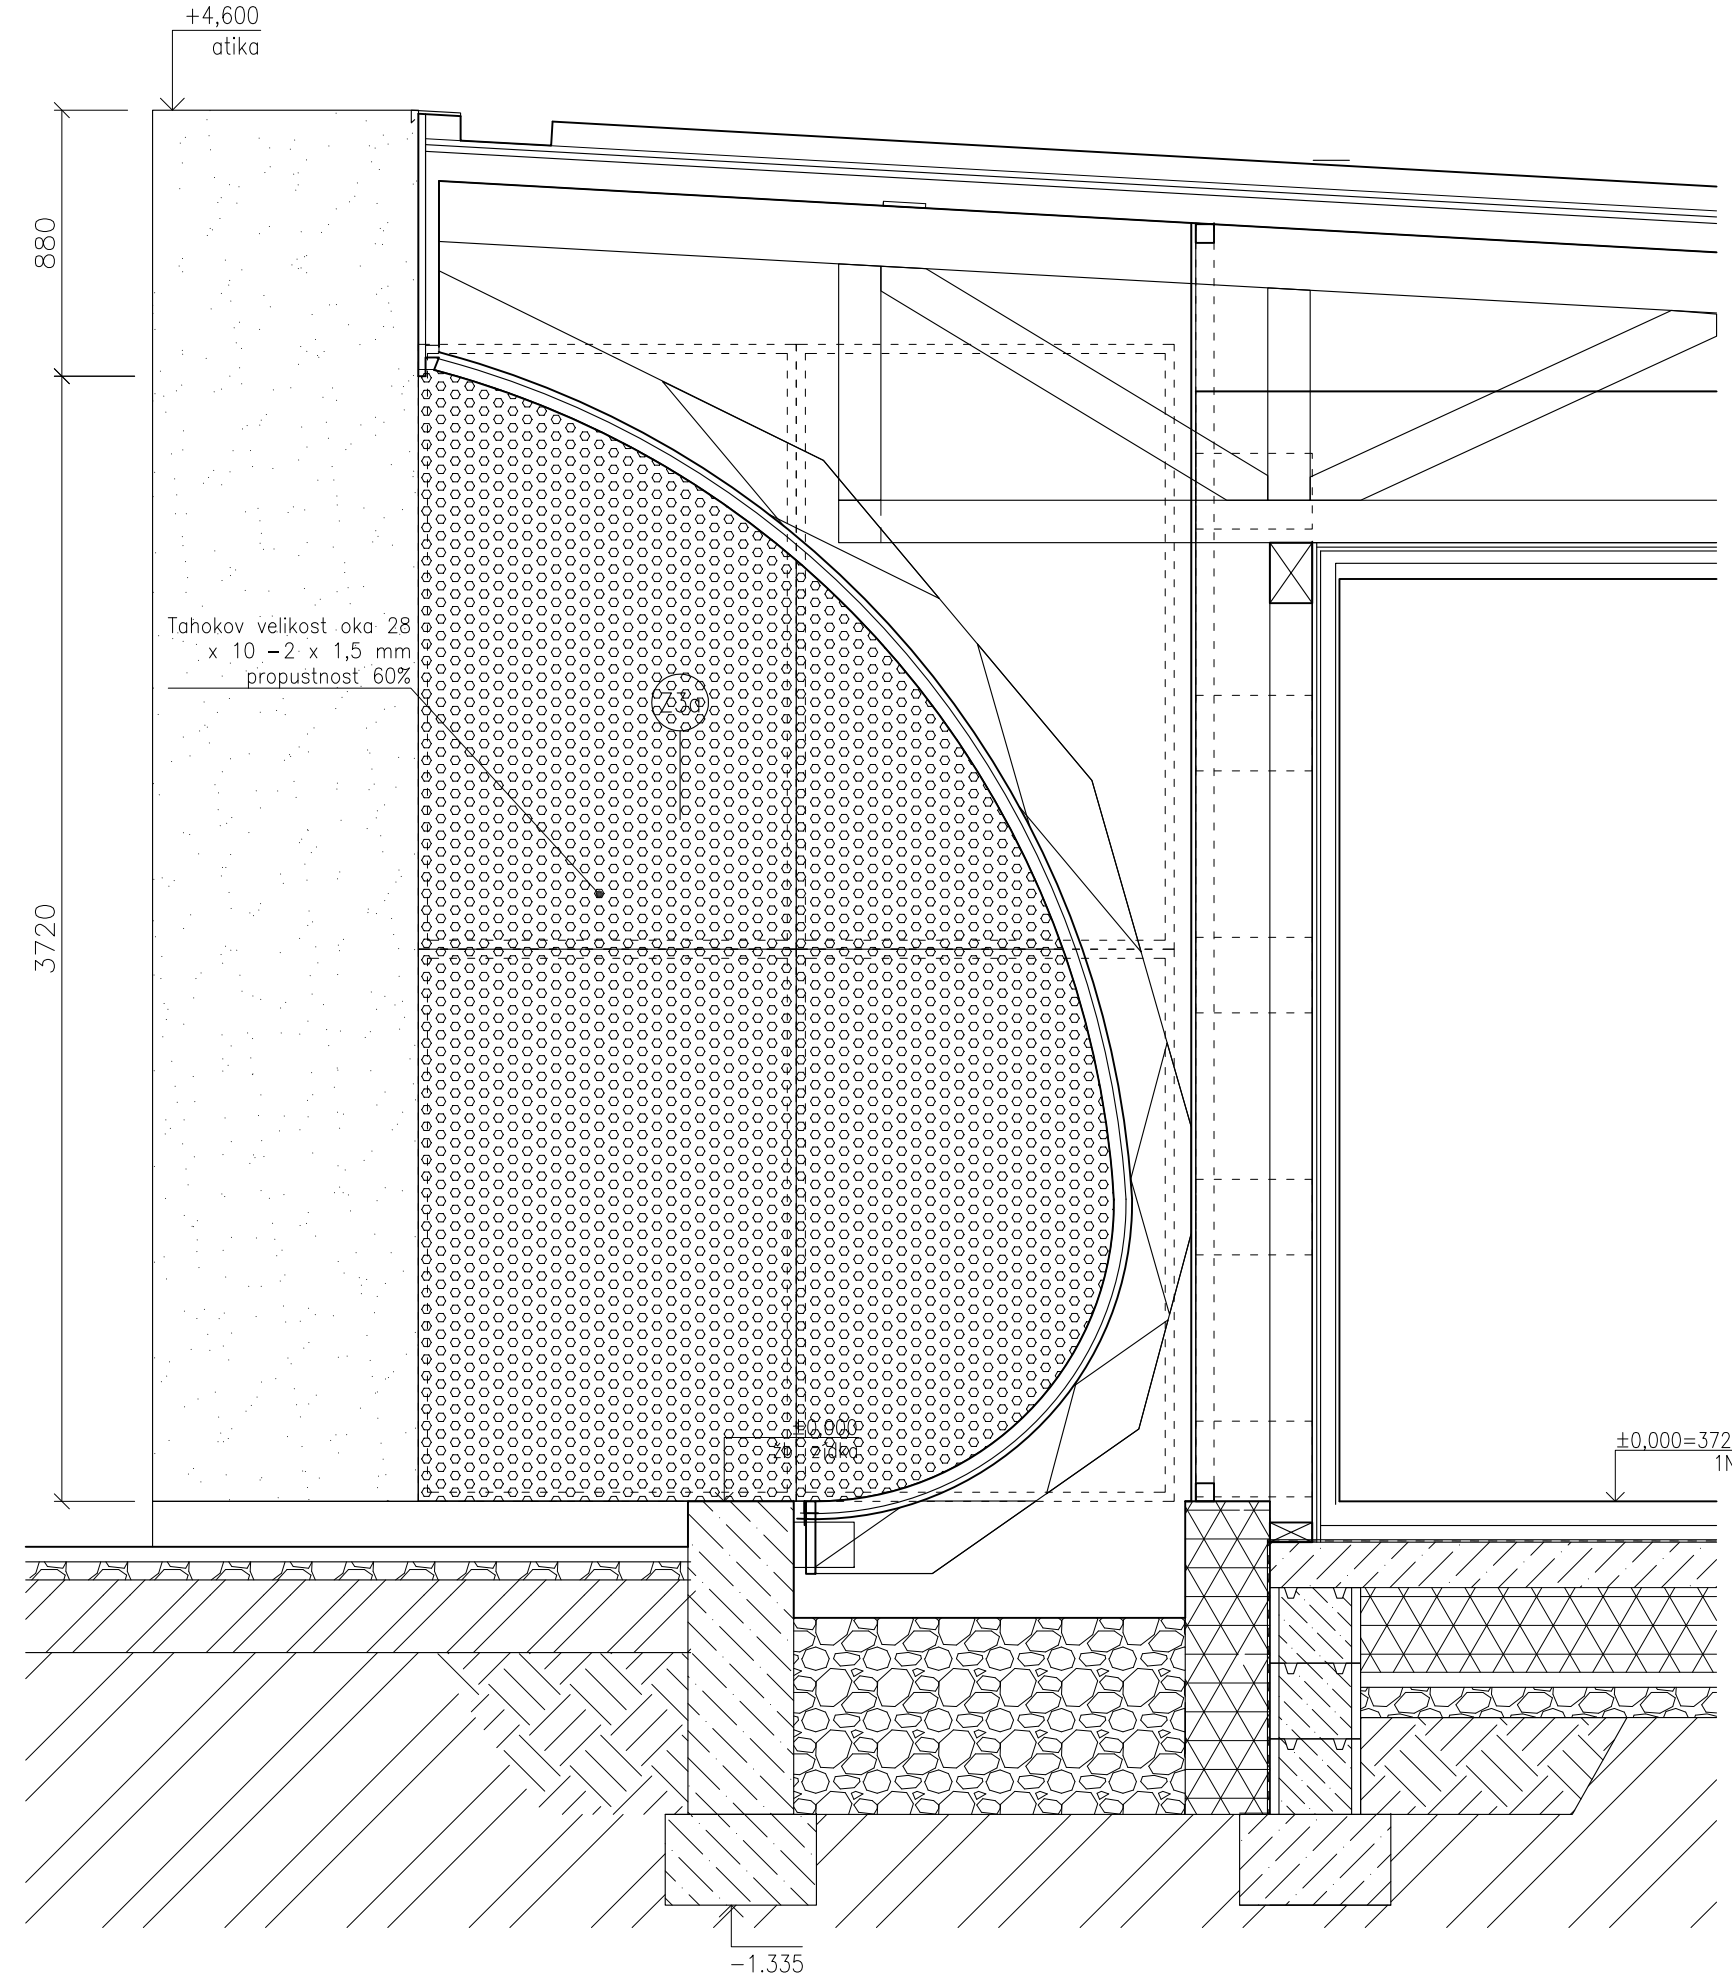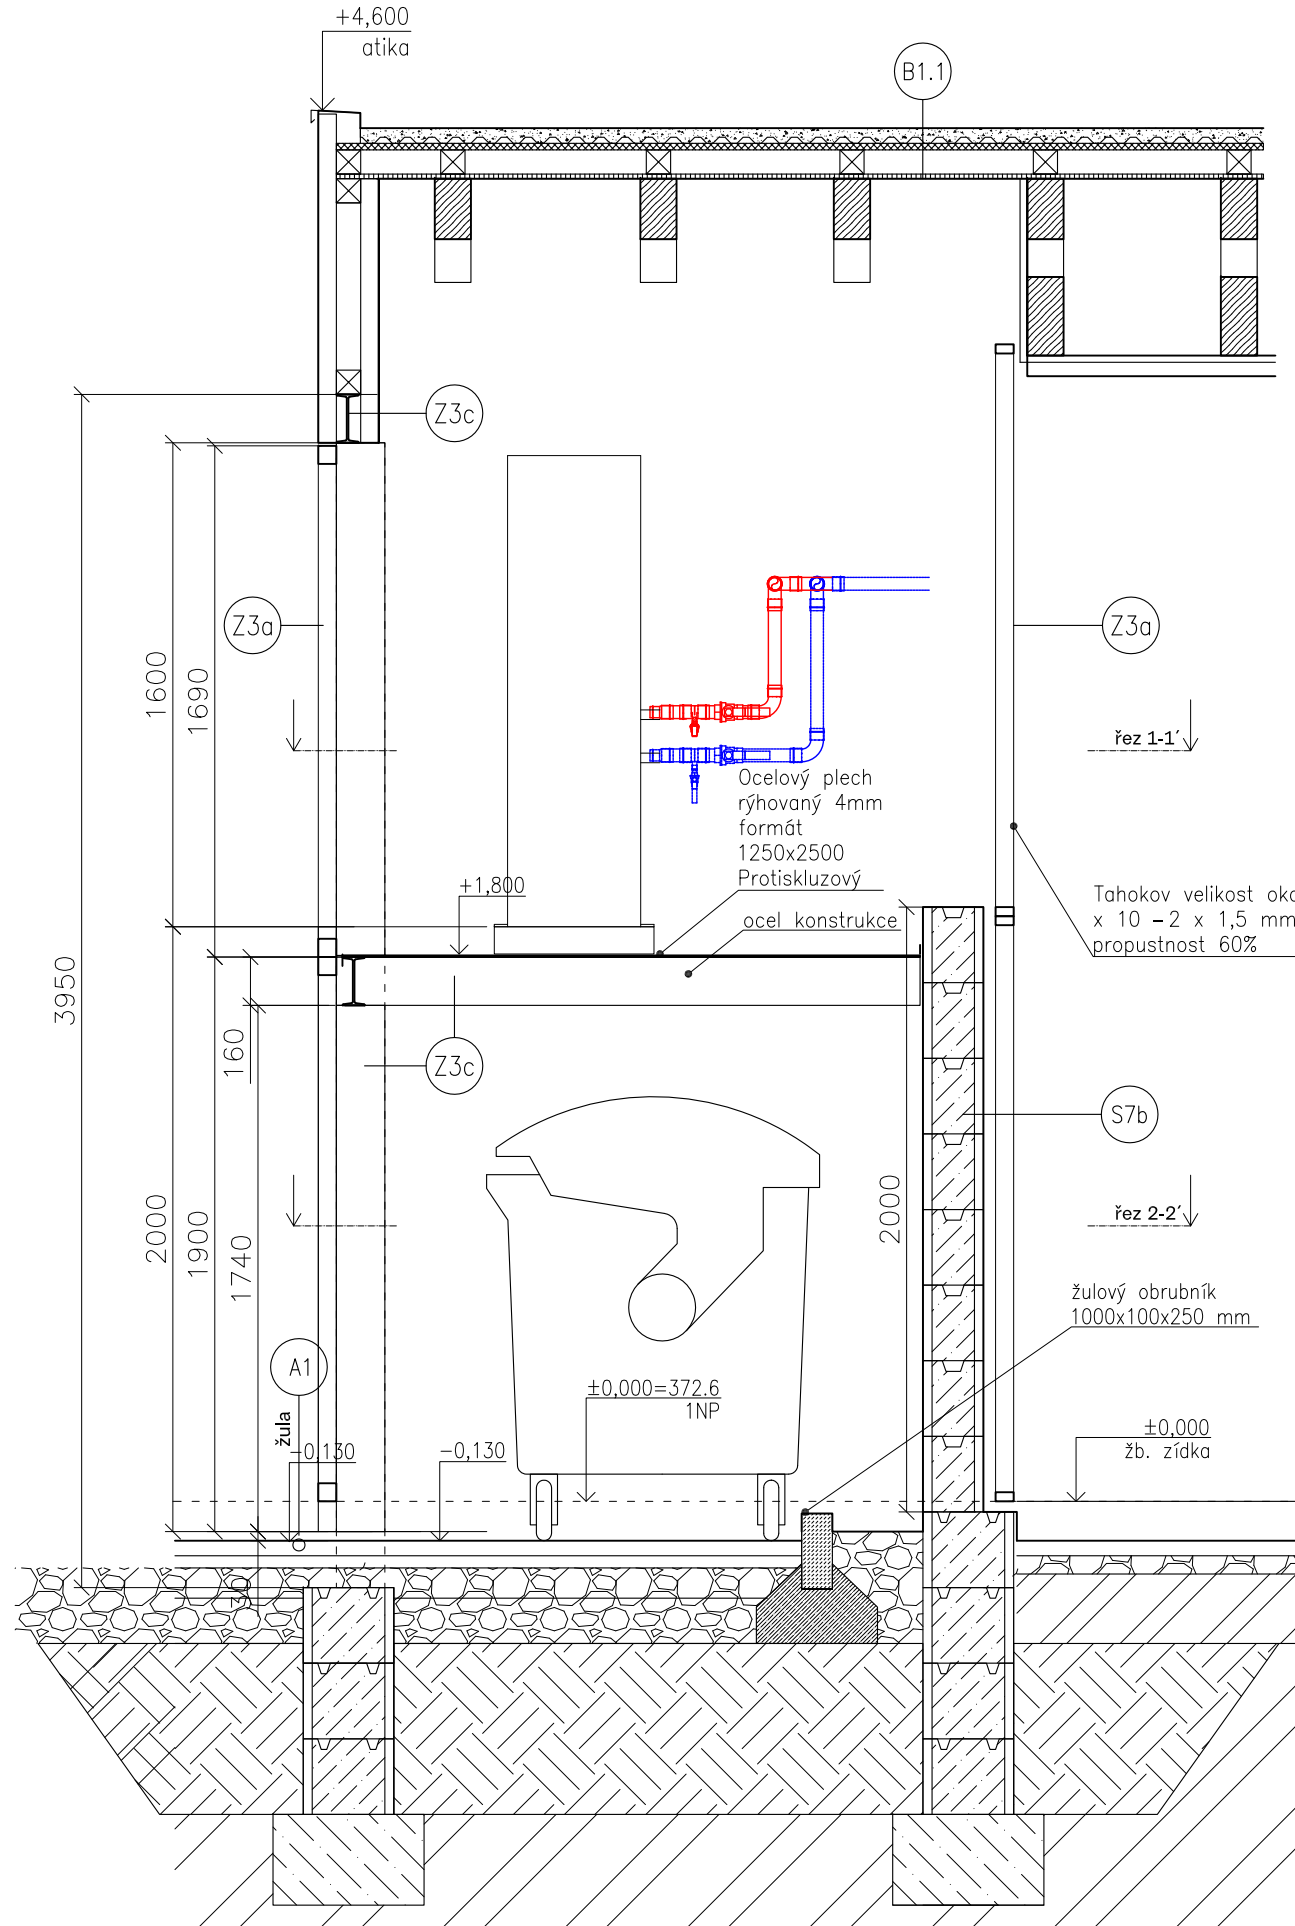

- Legenda materiálů
- foukaná celulóza svislé kce 65kgm3, vodorovné 53kgm3
 - minerální vata
 - extrudovaný polystyren
 - zděná nosná konstrukce , plynosilikát
 - železobeton
 - betonová mazanina
 - terén - rostlý
 - terén - násyp hutněný
 - násyp nenamrzavá zemina hutněná
 - štěrkodrť frakce 32-63
 - pískový podsyp
 - ohumusování 150mm (krajinné úpravy SO08)

akce	Technikův pavilon	+0,000
místo	k.ú. Liberec, p.č 2465/1, 2465/2, 2465/3, 6009	
stupeň pd	DPS - dokumentace k provedení stavby	
investor	Statutární město Liberec nám: Dr. E. Beneše 1, 460 59 Liberec 1 IČ: 00262978 D	
zhotovitel	Kancelář architektury města nám: Dr. E. Beneše 1, 460 59 Liberec 1	
zodp.projektant	Ing. arch. Jakub Adamec m: 776 022 5182 info@anukarchitekti.cz	
vypracoval	Ing. arch. Jakub Adamec	
datum	5 2024	
D.1.1	Architektonicko - stavební řešení SO 01	
výkres	řešení m.č. 1.09	
měřítko	1: 25	
číslo	b12	