




ŘEZ A-A 1:50

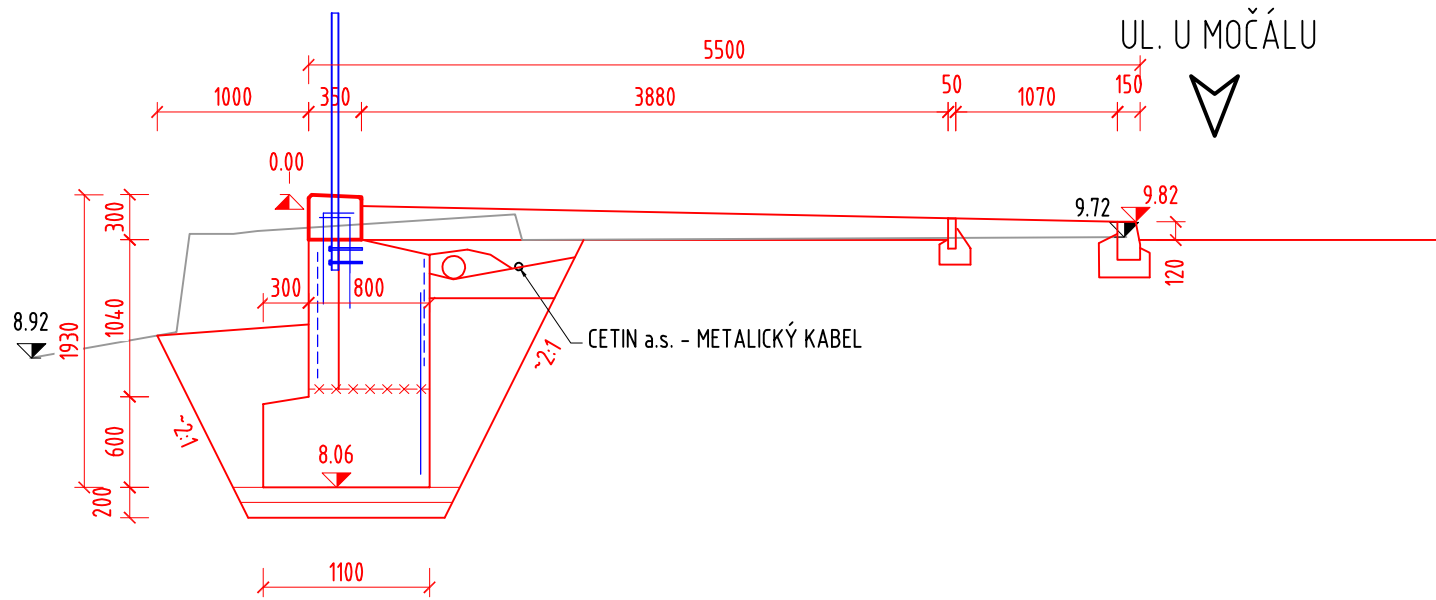


ŘEZ E-E 1:50

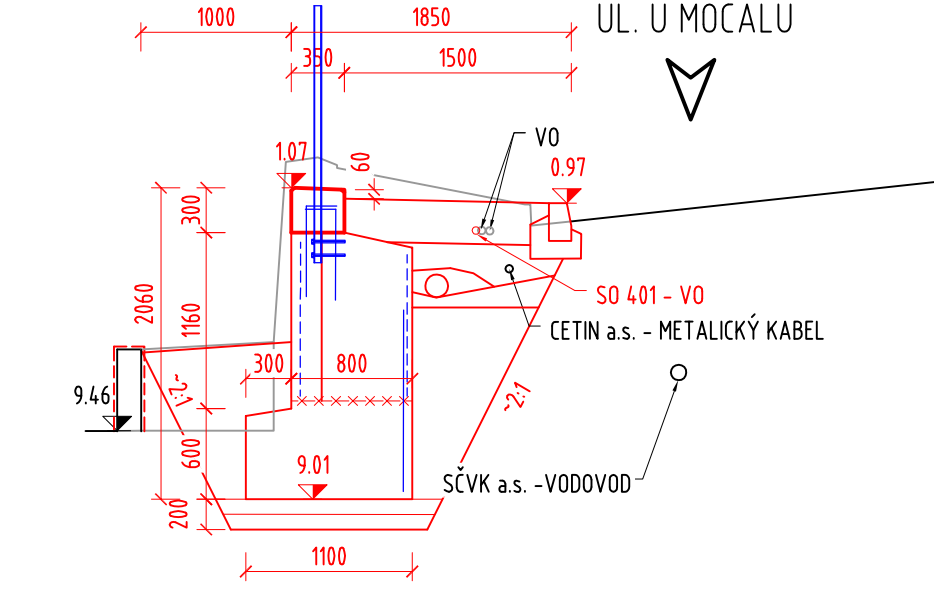


ŘEZ CH-CH 1:50

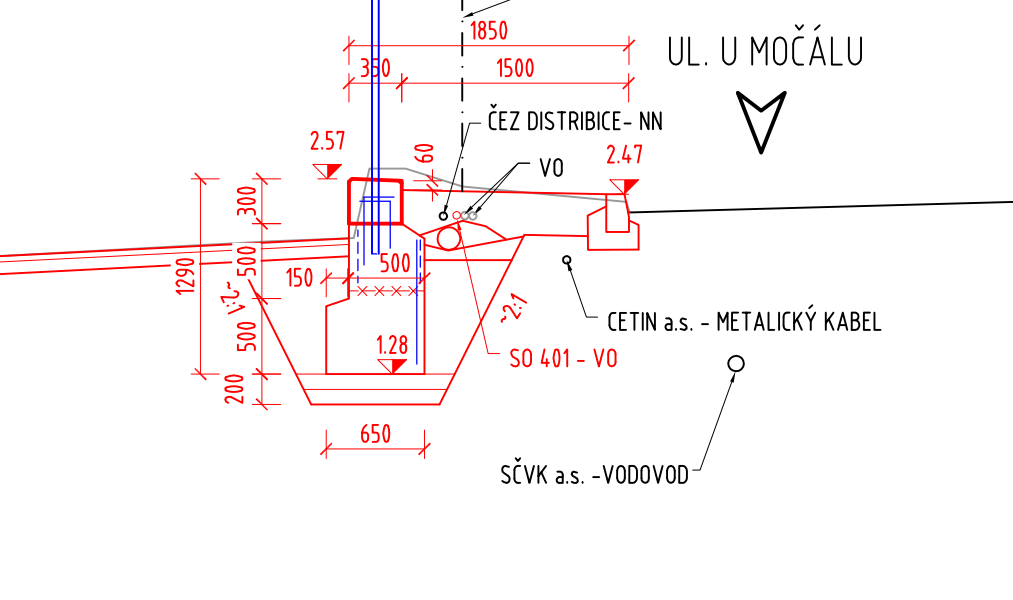


ŘEZ I-I 1:50

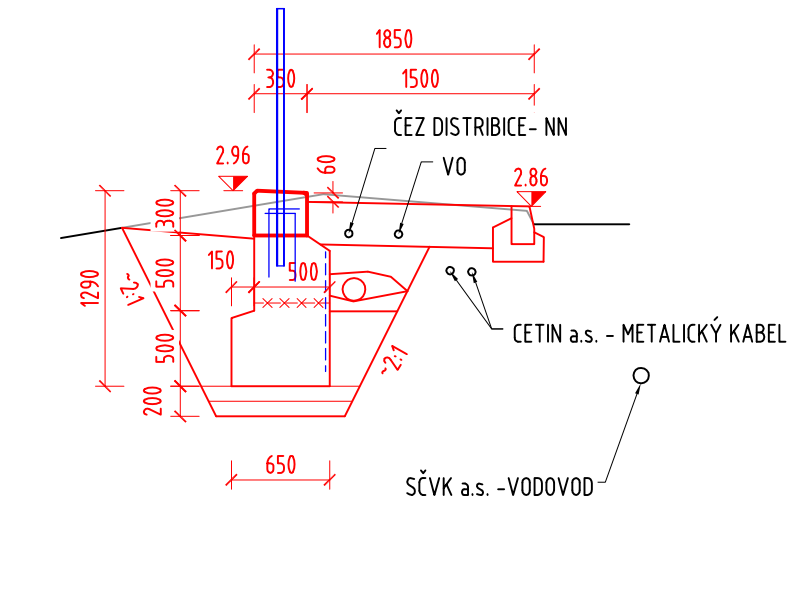


ŘEZ B-B 1:50

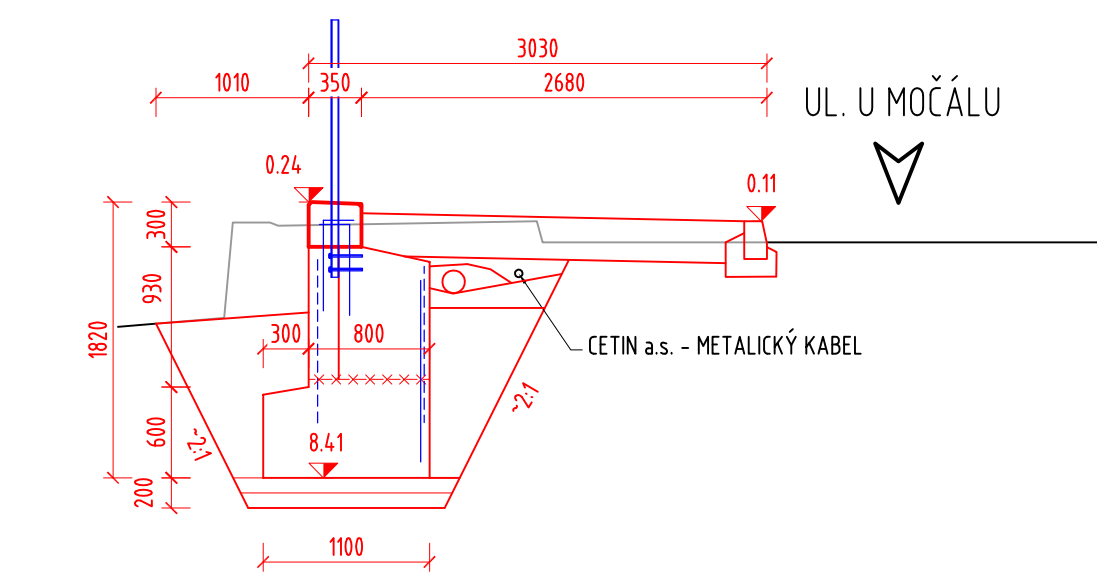

ŘEZ F-F 1:50

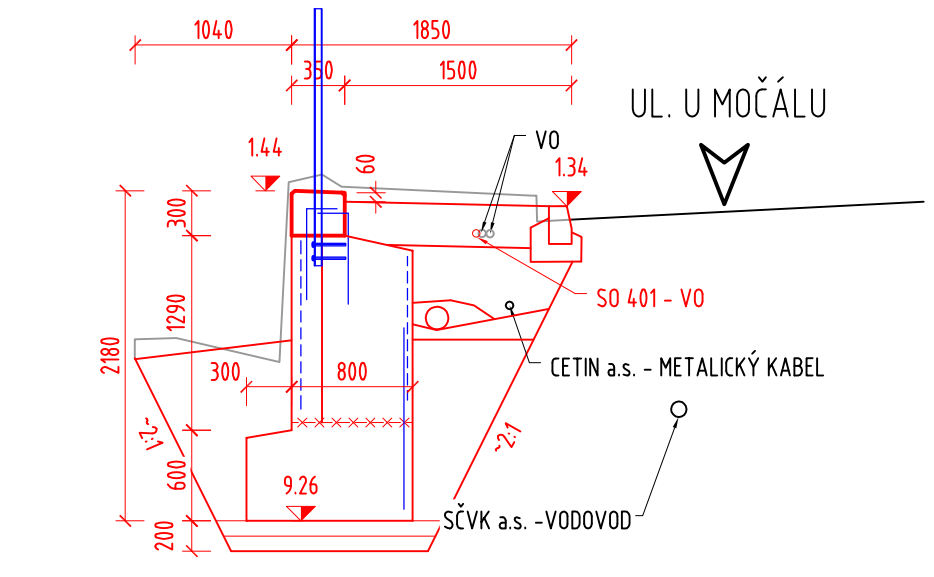


ŘEZ H-H 1:50

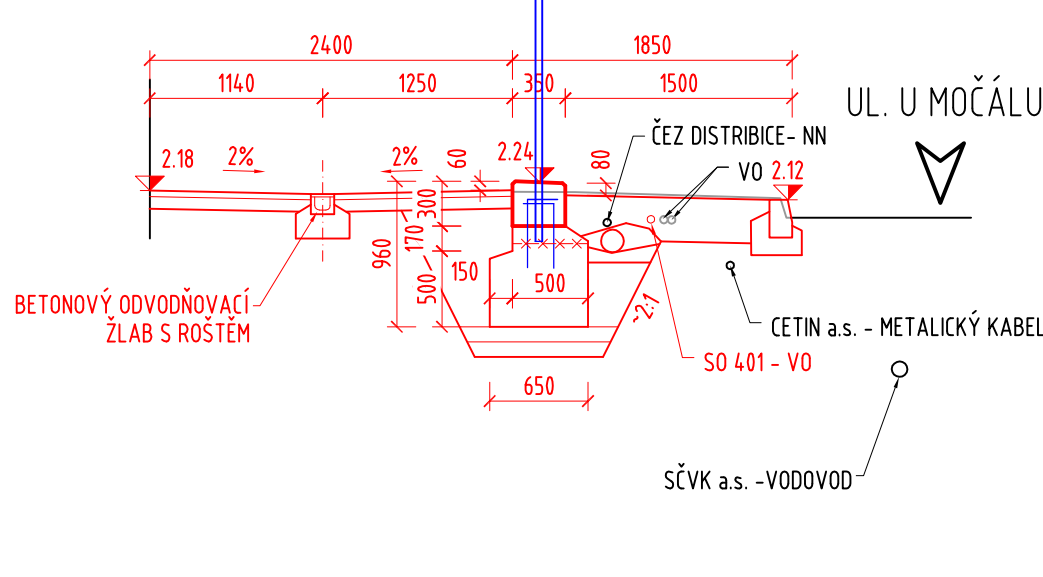


BETON DLE ČSN EN 206-1:

ZÁKLAD	C 25/30 - XC2+XA1
DŘÍK	C 25/30 - XC2+XF2
ŘÍMSY	C 30/37 - XC4+XD3+XF4
PODKLADNÍ BETON	C 12/15 - X0
VÝPLŇOVÉ BETONY	C 12/15 - X0

ŘEZ C-C 1:50

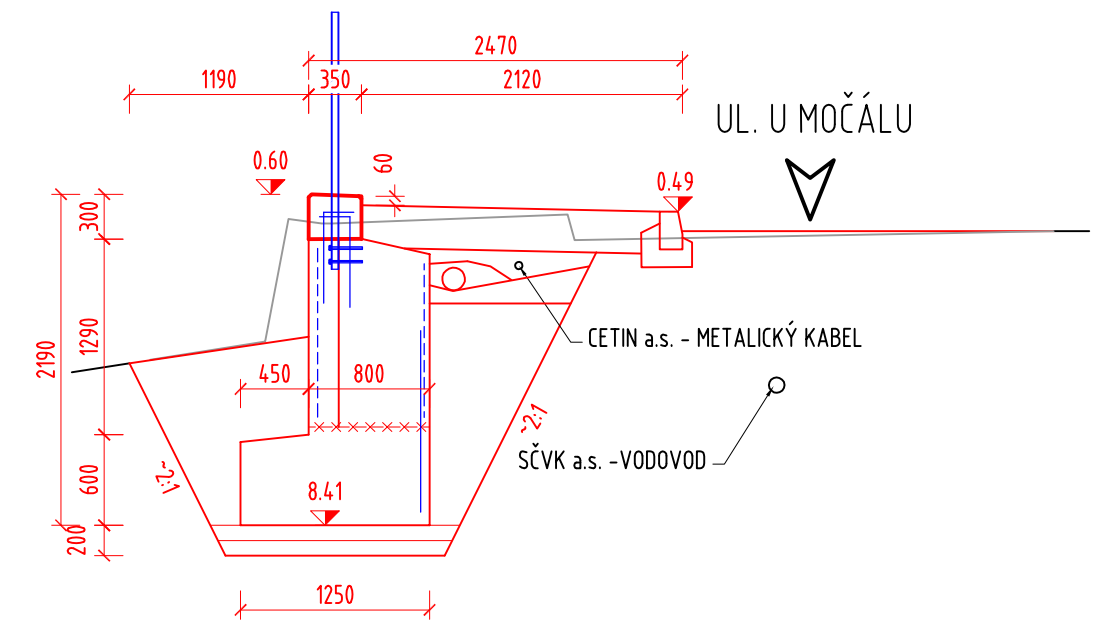

ŘEZ G-G 1:50

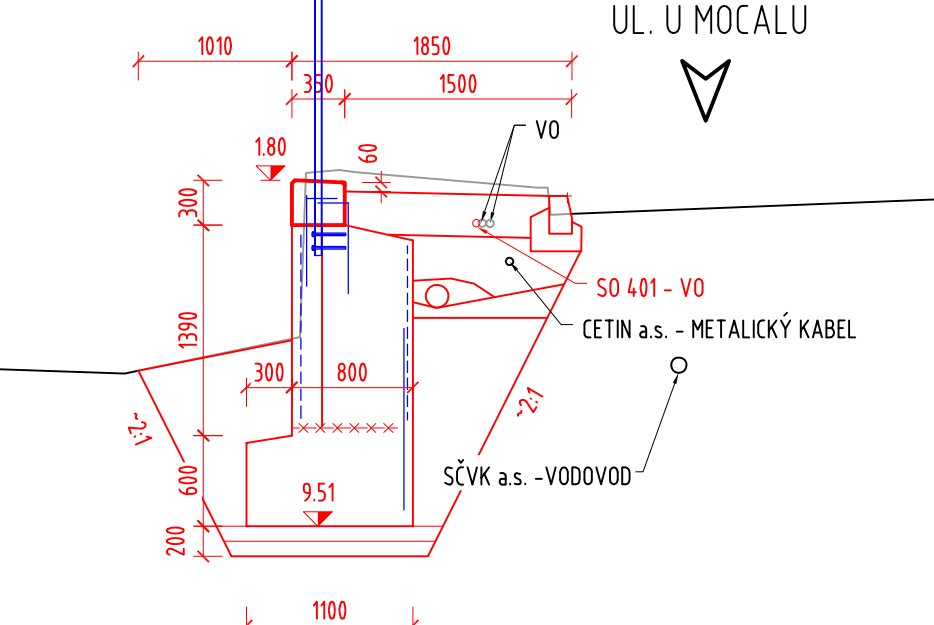

SO 251

Objednatel	STATUTÁRNÍ MĚSTO LIBEREC, NÁM. DR. E. BENEŠE 1/1, 460 59 LIBEREC	MDI plan www.mdiplan.cz info@mdiplan.cz Gen. Svobody 25/108, 460 01 Liberec XII - Staré Pavlovice
Odpovědný projektant	ING. MIROSLAV BELDA	
Vypracoval	ING. RADKA LOUTHANOVÁ	
Technická kontrola	ING. JANA MADĚROVÁ TUČKOVÁ	

OPĚRNÁ ZEĎ

Název akce	Zakázka č. 2021-009	Datum	09/2022
ZVÝŠENÍ BEZPEČNOSTI DOPRAVY V LIBERCI	Stupeň PDPS	Měřítko	1:50
KŘÍŽOVATKA U MOČÁLU x NA ŽIŽKOVĚ A KOMUNIKACE V UL. U MOČÁLU	Číslo přílohy	Číslo paré	
Příloha	D.3.4.		
PŘÍČNÉ ŘEZY			