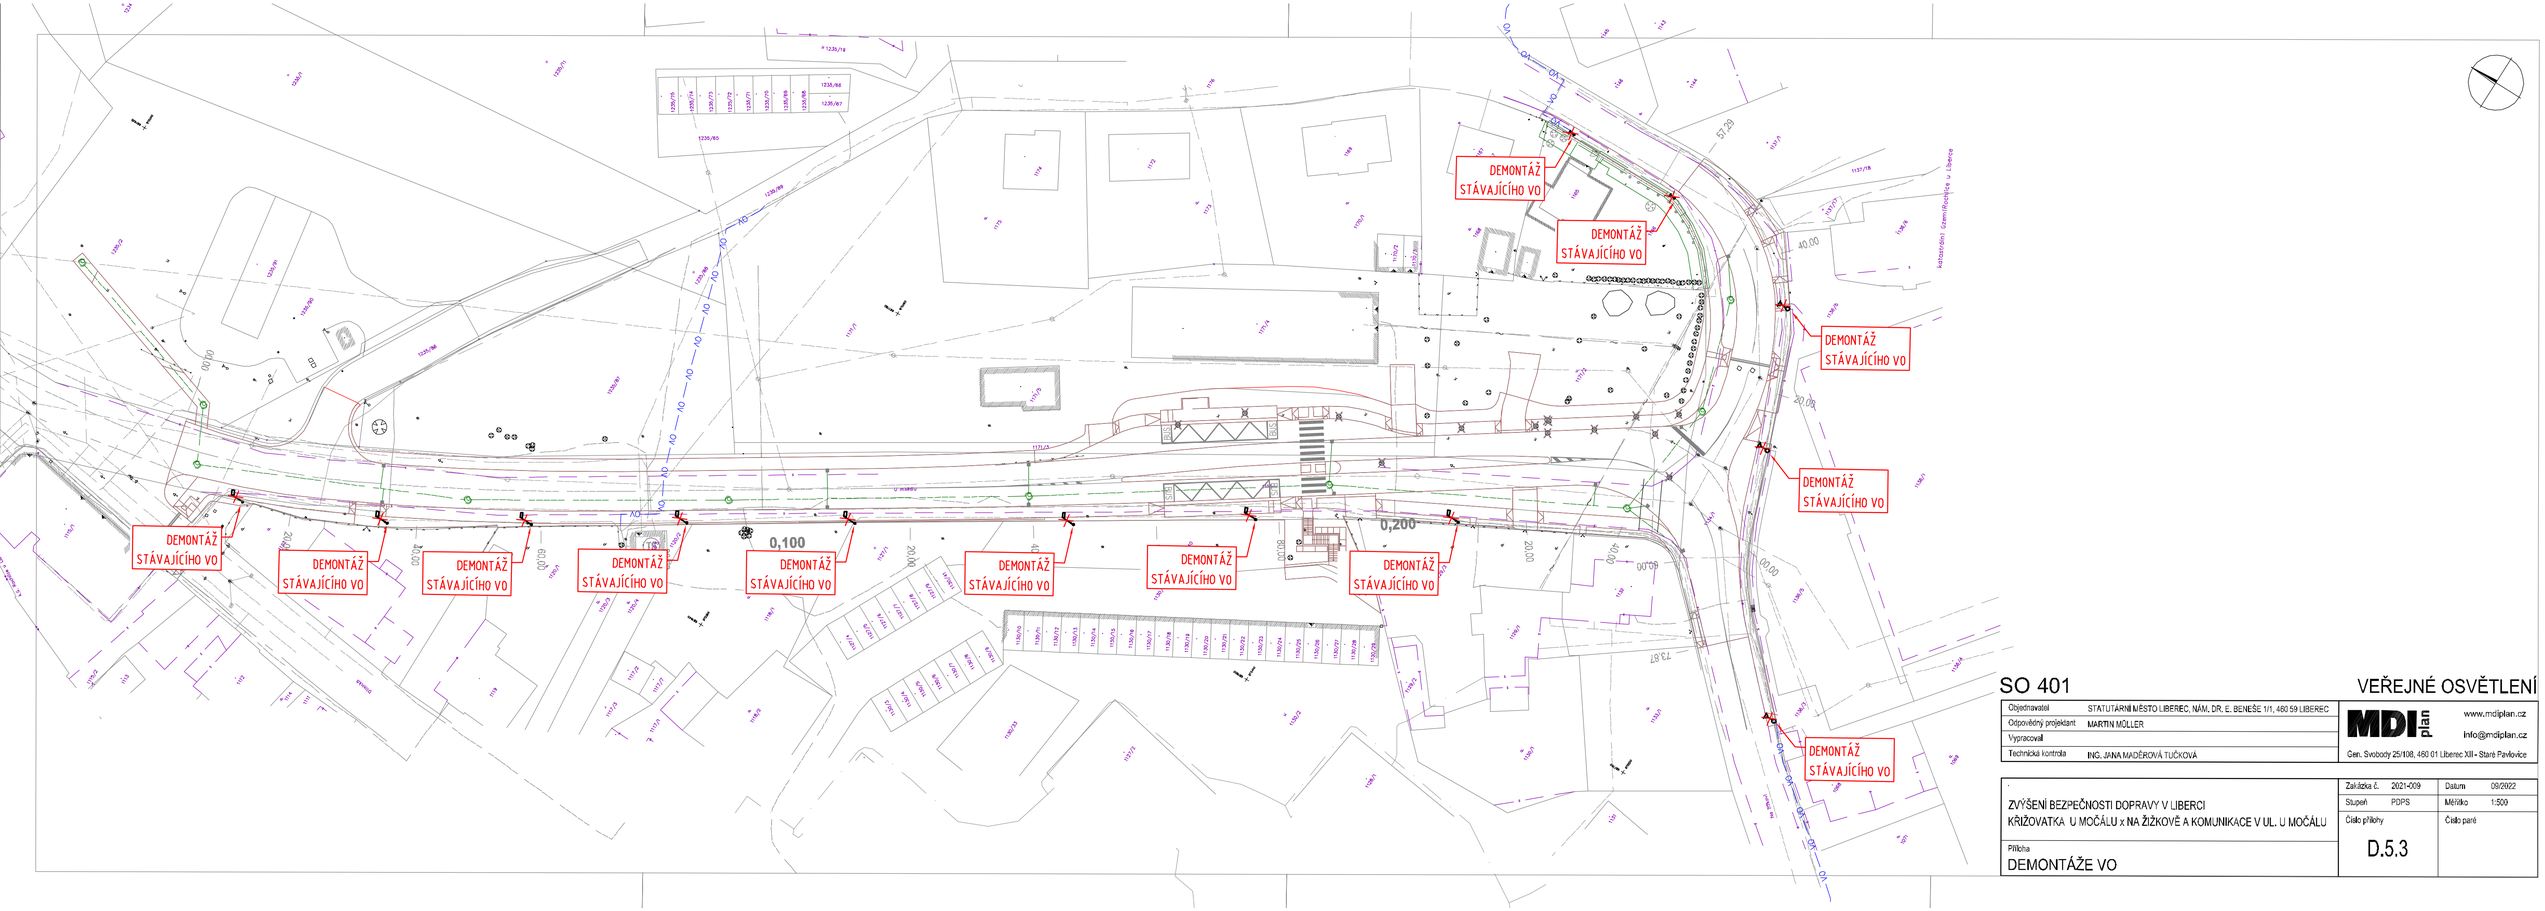

SO 401 VEŘEJNÉ OSVĚTLENÍ

Objednavatel	STATUTÁRNÍ MĚSTO LIBEREC, NÁM. DR. E. BENEŠE 1/1, 460 59 LIBEREC
Odpovědný projektant	MARTIN MÖLLER
Vypracoval	
Technická kontrola	ING. JANA MAĎEROVÁ TUČKOVÁ

MDI plan
www.mdiplan.cz
info@mdiplan.cz
Gen. Svobody 25/108, 460 01 Liberec XII - Staré Pavlovice

ZVÝŠENÍ BEZPEČNOSTI DOPRAVY V LIBERCI
KŘIŽOVATKA U MOČÁLU x NA ŽIŽKOVĚ A KOMUNIKACE V UL. U MOČÁLU

Příloha
DEMONTÁŽE VO

Zakázka č.	2021-009	Datum	09/2022
Stupeň	PDPS	Měřítko	1:500
Číslo přílohy	D.5.3	Číslo paré	