



# PODÉLNÝ PROFIL

## M 1:500/50

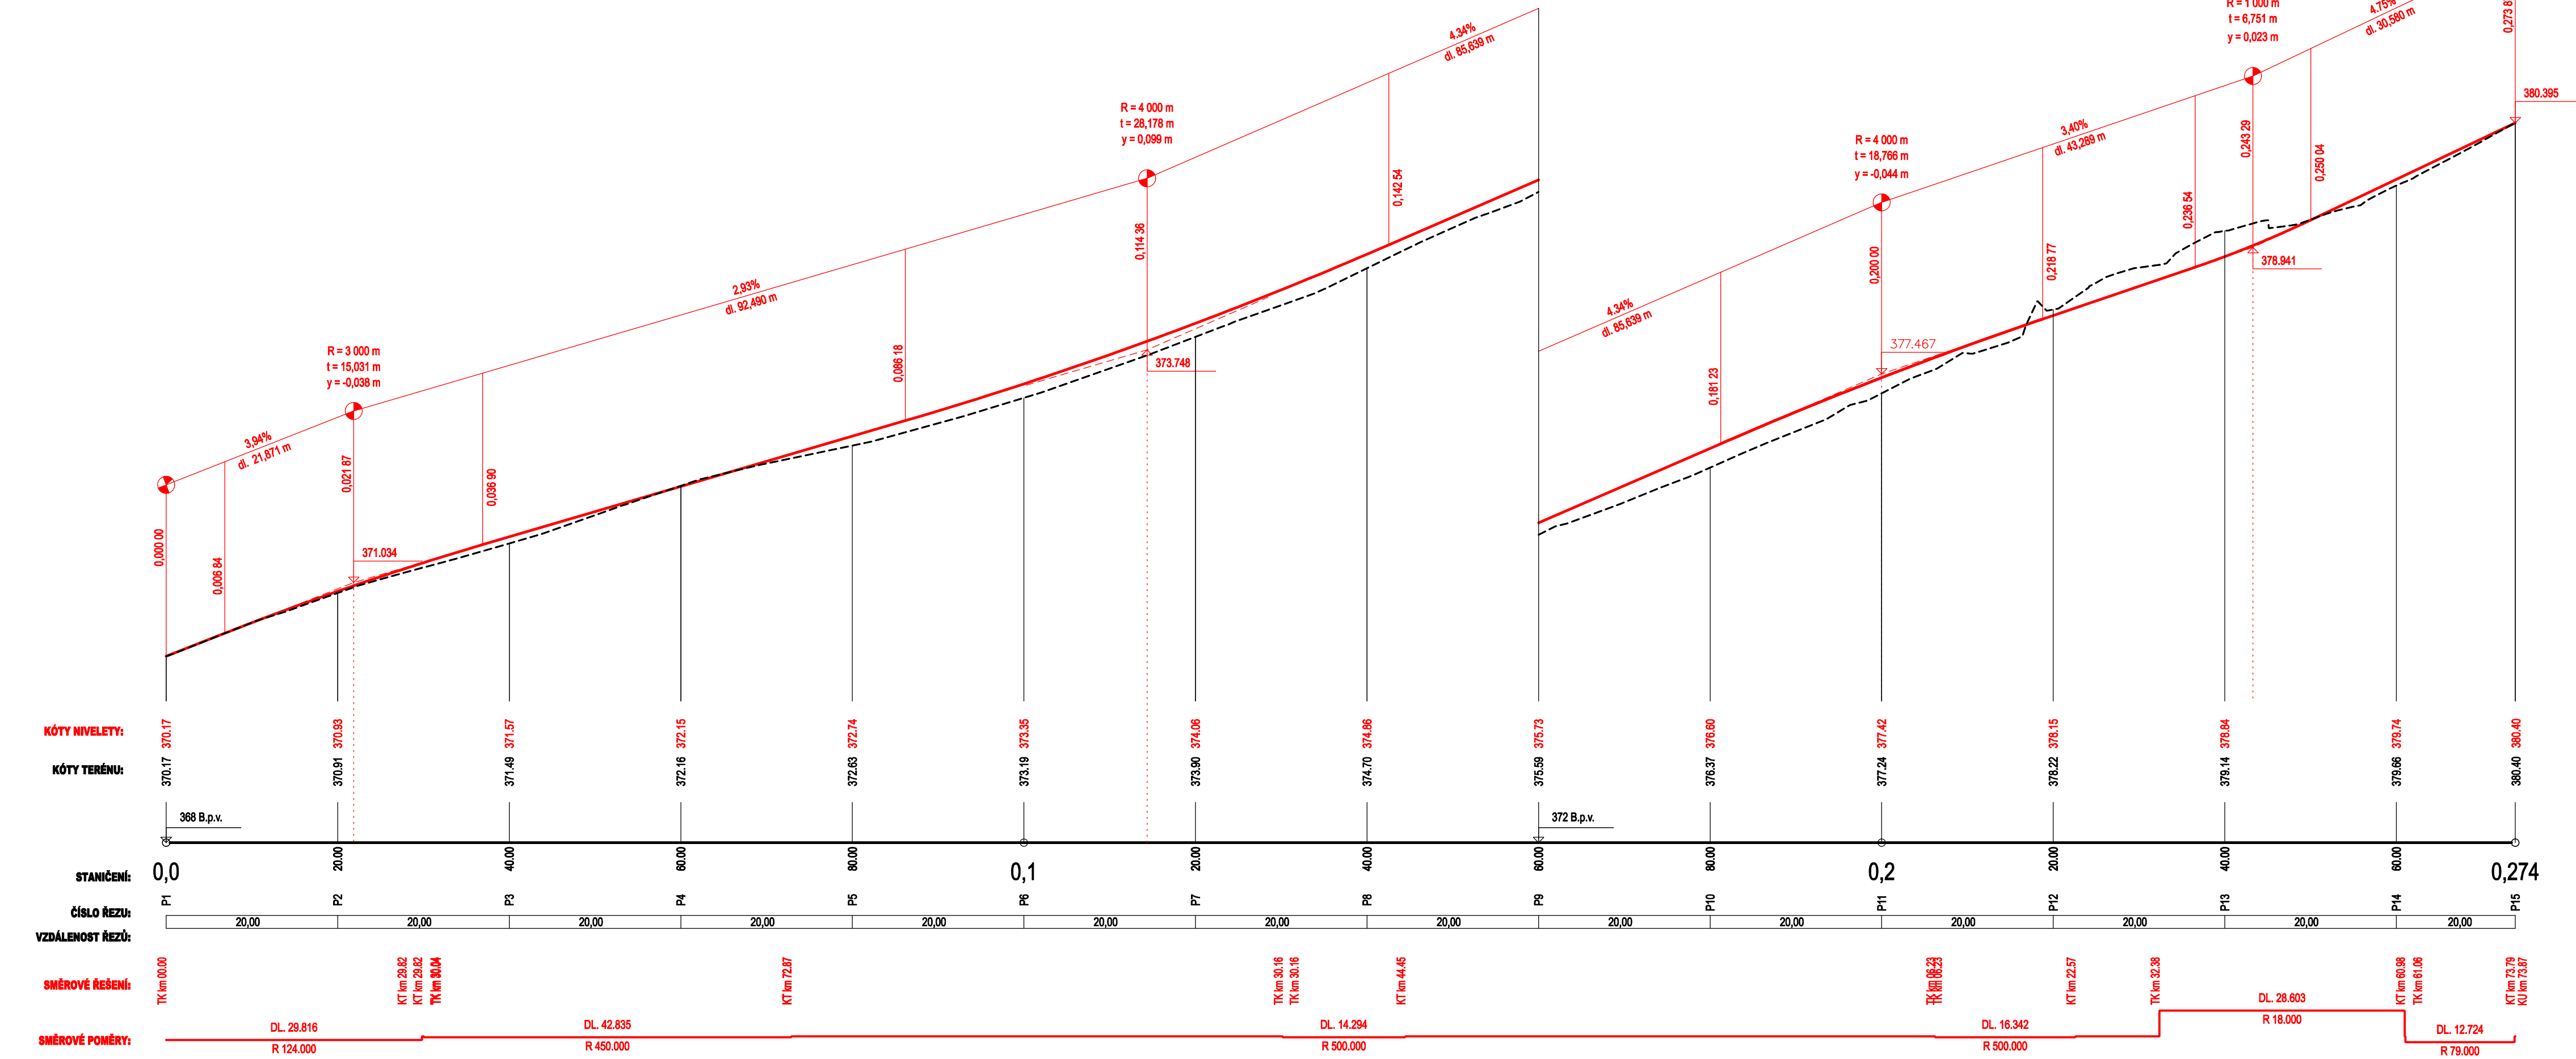


PODÉLNÝ PROFIL  
M 1:500/50

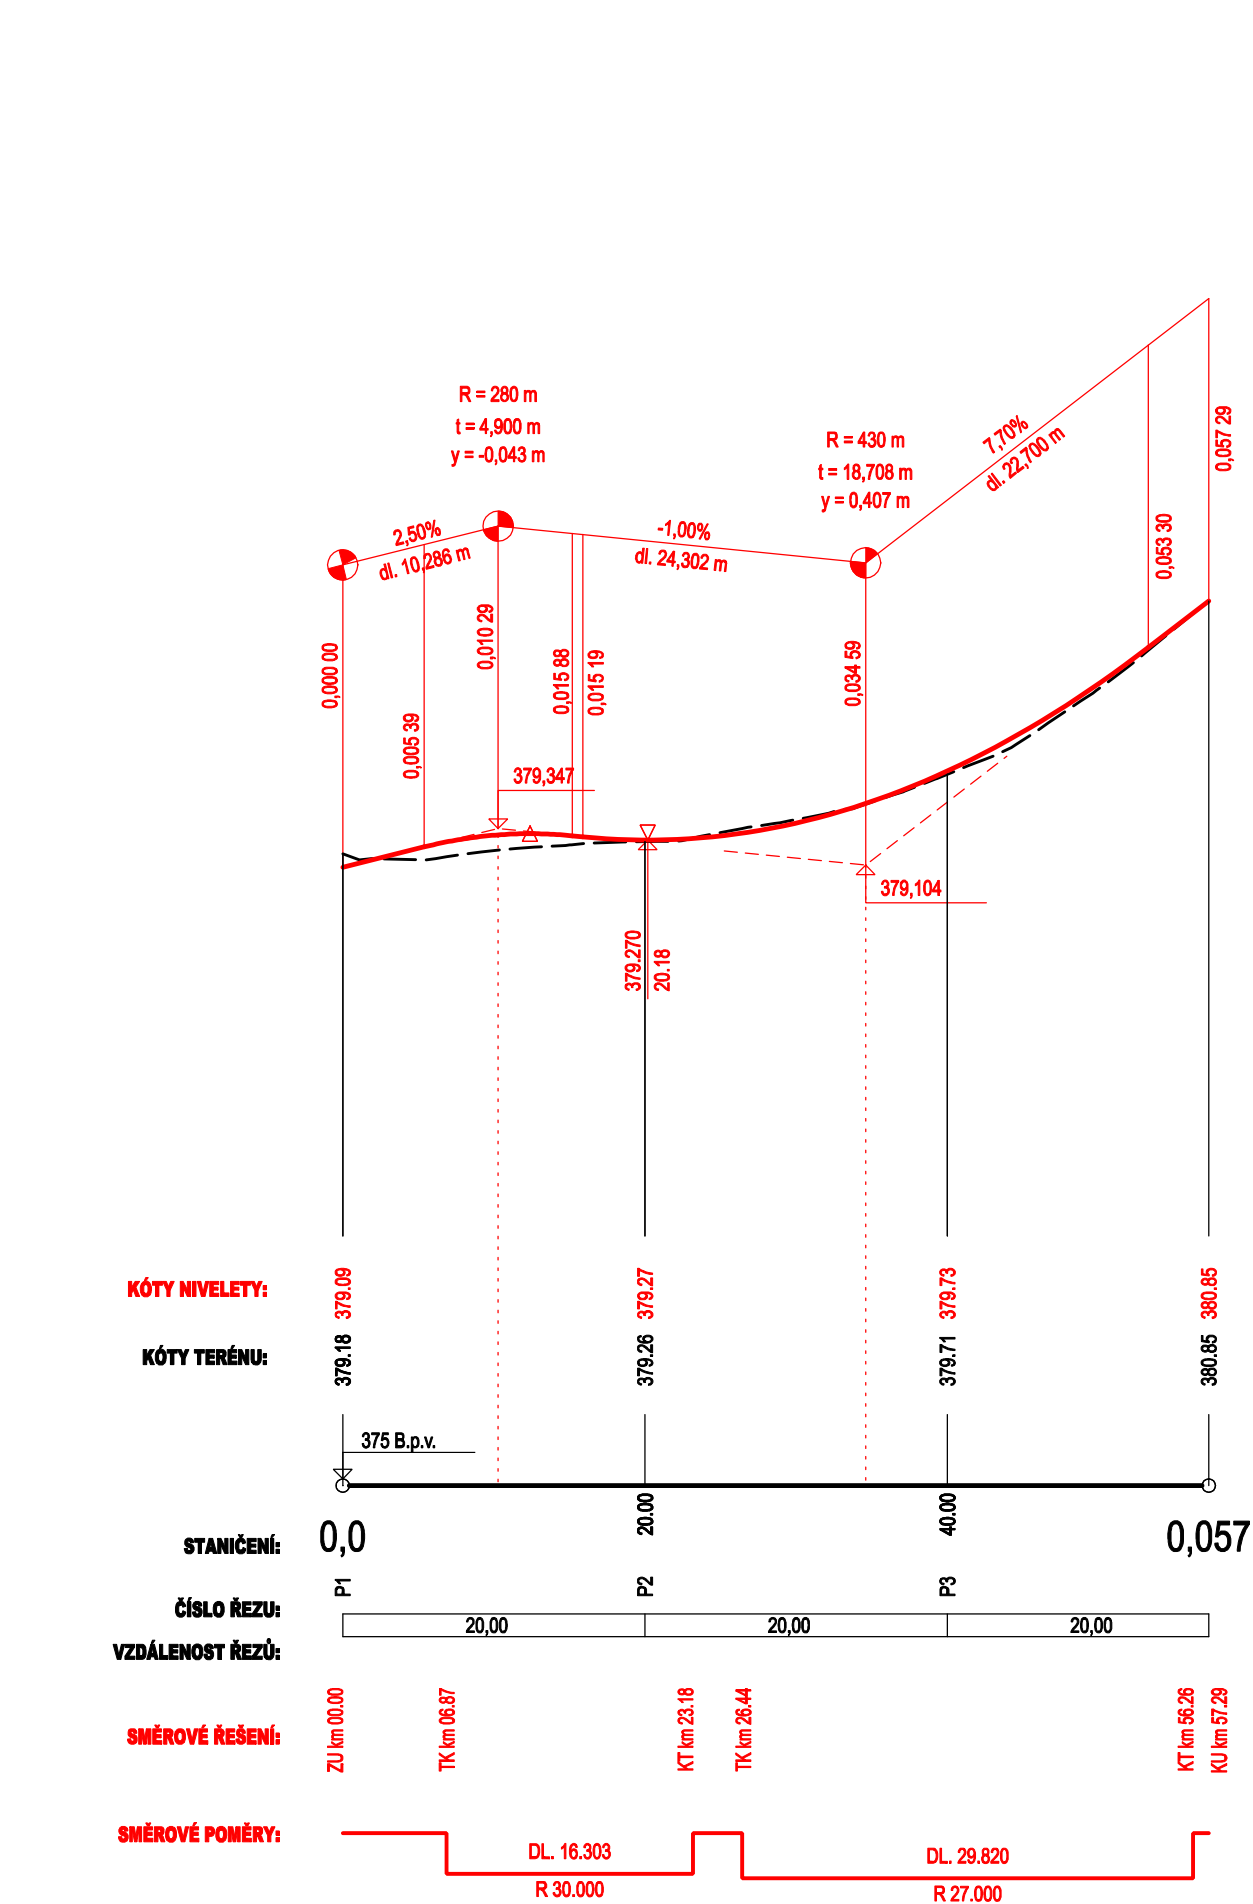

**POZNÁMKY:**  
KOTOVÁNO V METRECH, VÝŠKOVÝ SYSTÉM B. p. v.

**SO 101** ÚPRAVA KŘÍŽOVATKY A KOMUNIKACE

Objednavatel	STATUTÁRNÍ MĚSTO LIBEREC, NÁM. DR. E. BENEŠE 1/1, 460 59 LIBEREC	 www.mdiplan.cz info@mdiplan.cz
Odpovědný projektant	ING. MIROSLAV BELDA	
Vypracoval	ING. MIROSLAV BELDA	
Technická kontrola	ING. JANA MADĚROVÁ TUČKOVÁ	
		Gen. Svobody 25/108, 460 01 Liberec XII - Staré Pavlovice

Název akce	Zakázka č.	2021-009	Datum	09/2022
ZVÝŠENÍ BEZPEČNOSTI DOPRAVY V LIBERCI	Stupeň	PDPŠ	Měřítko	1:500/50
KŘÍŽOVATKA U MOČÁLU x NÁM. ŽIŽKOVÉ A KOMUNIKACE V UL. U MOČÁLU	Číslo přílohy	Číslo paré		
Příloha	<div style="font-size: 2em; font-weight: bold; text-align: center;">D.1.3</div>			
PODÉLNÝ PROFIL				