


PŘEHLEDNÁ SITUACE

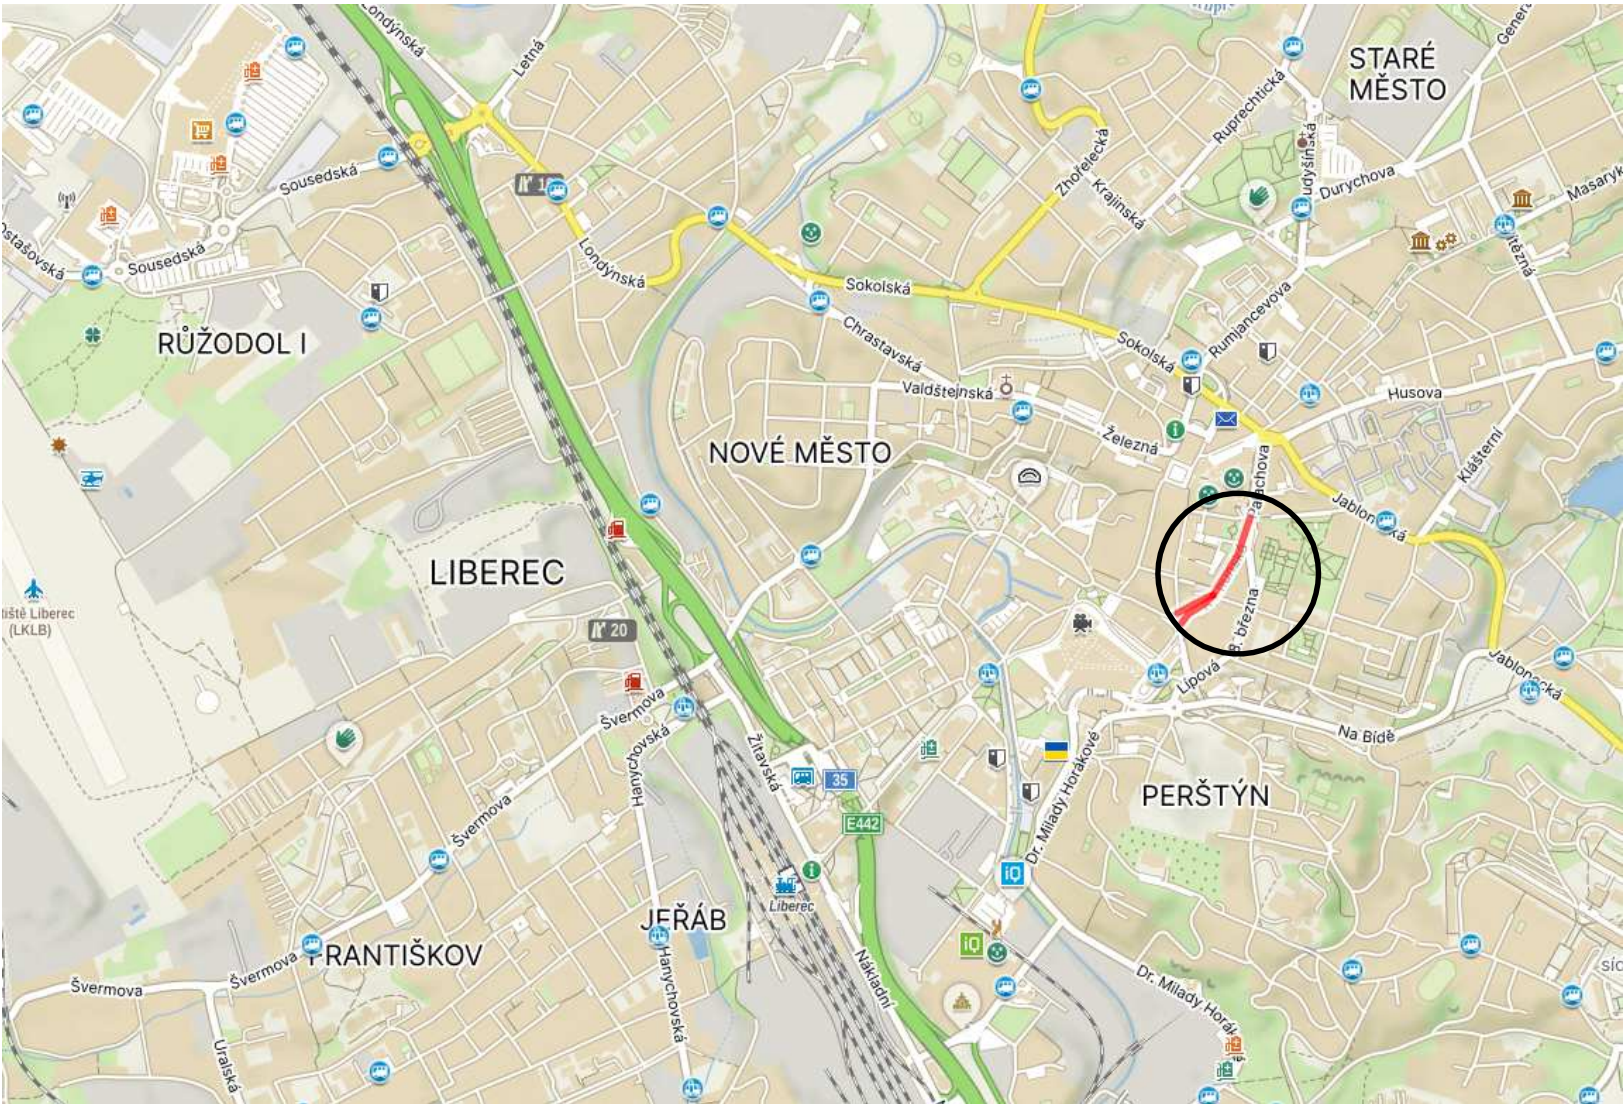

Akce:

REKONSTRUKCE OPĚRNÉ ZDI – RUMUNSKÁ LIBEREC

Objednatel:

STATUTÁRNÍ MĚSTO LIBEREC
NÁM. DR. E. BENEŠE
460 59 LIBEREC 1

Rozřítko:

Ověřil:
Datum:

Podpis:

Souřadnicový systém: S-JTSK

Výškový systém: Bpv

ČÁST C

Číslo zakázky:	23 119 00	HIP:	Ing. David DVORÁČEK
Schválil:	Ing. Václav HVÍZDAL	Zodp. projektant:	Ing. David DVORÁČEK
Tech. kontrola:	Ing. Kamil PEJCHAL	Vypracoval:	Ing. Richard VANĚK
	606646680, vhw@pontex.cz		720951172, ddv@pontex.cz
	602619785, kpe@pontex.cz		rva@pontex.cz

PONTEx S.R.O.®

Praha 4, Bezová 1658, 147 14
tel: +420 244062215 fax: +420 244461038

Objednatel:	STATUTÁRNÍ MĚSTO LIBEREC	Obec:	Liberec	Kraj:	Liberecký
Akce:	REKONSTRUKCE OPĚRNÉ ZDI – RUMUNSKÁ LIBEREC			Datum	Stupeň
Objekt:				9/2023	DSP + DPS
Příloha:	PŘEHLEDNÁ SITUACE			Souprava	Č. přílohy
					C.1