



PŘÍČNÝ ŘEZ B-B 1:50

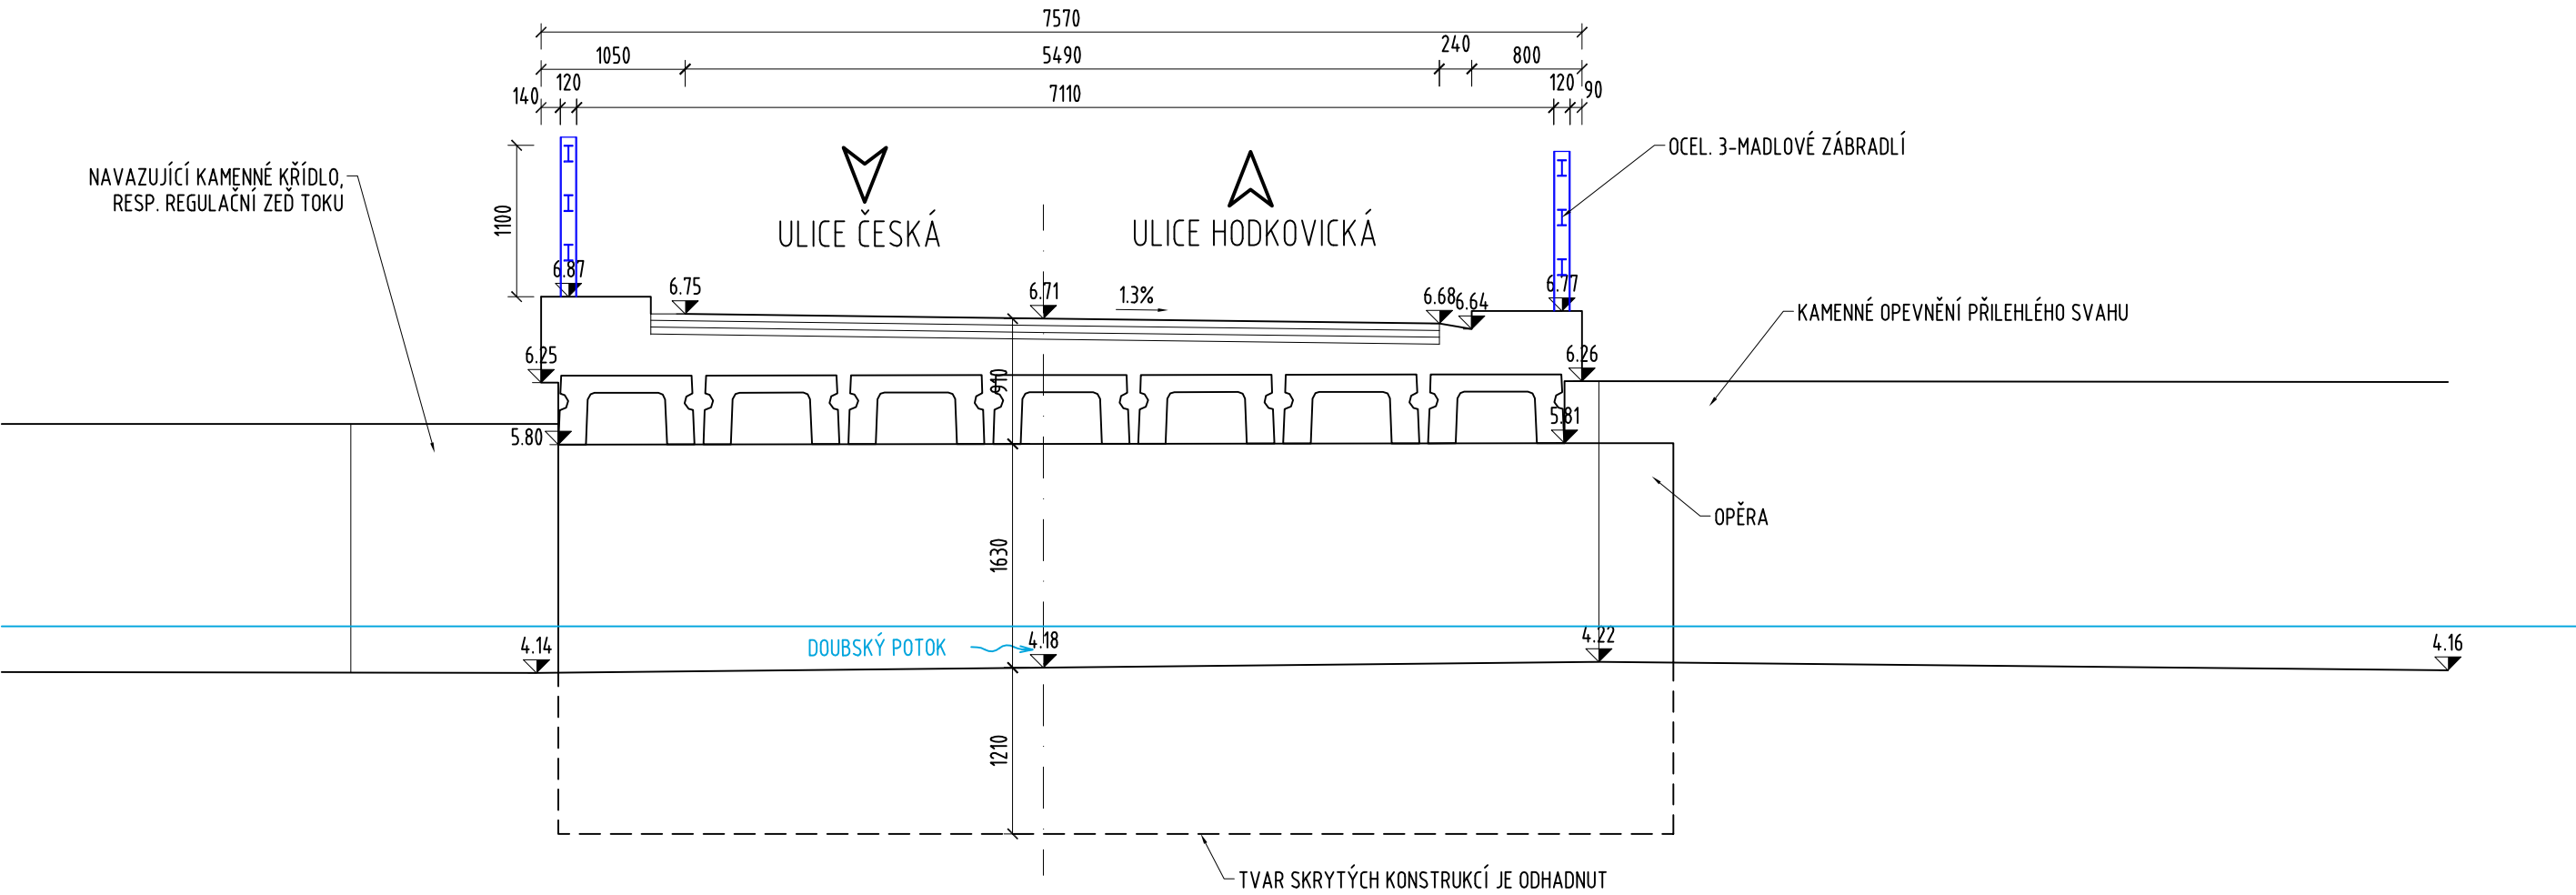

PODÉLNÝ ŘEZ A-A 1:50

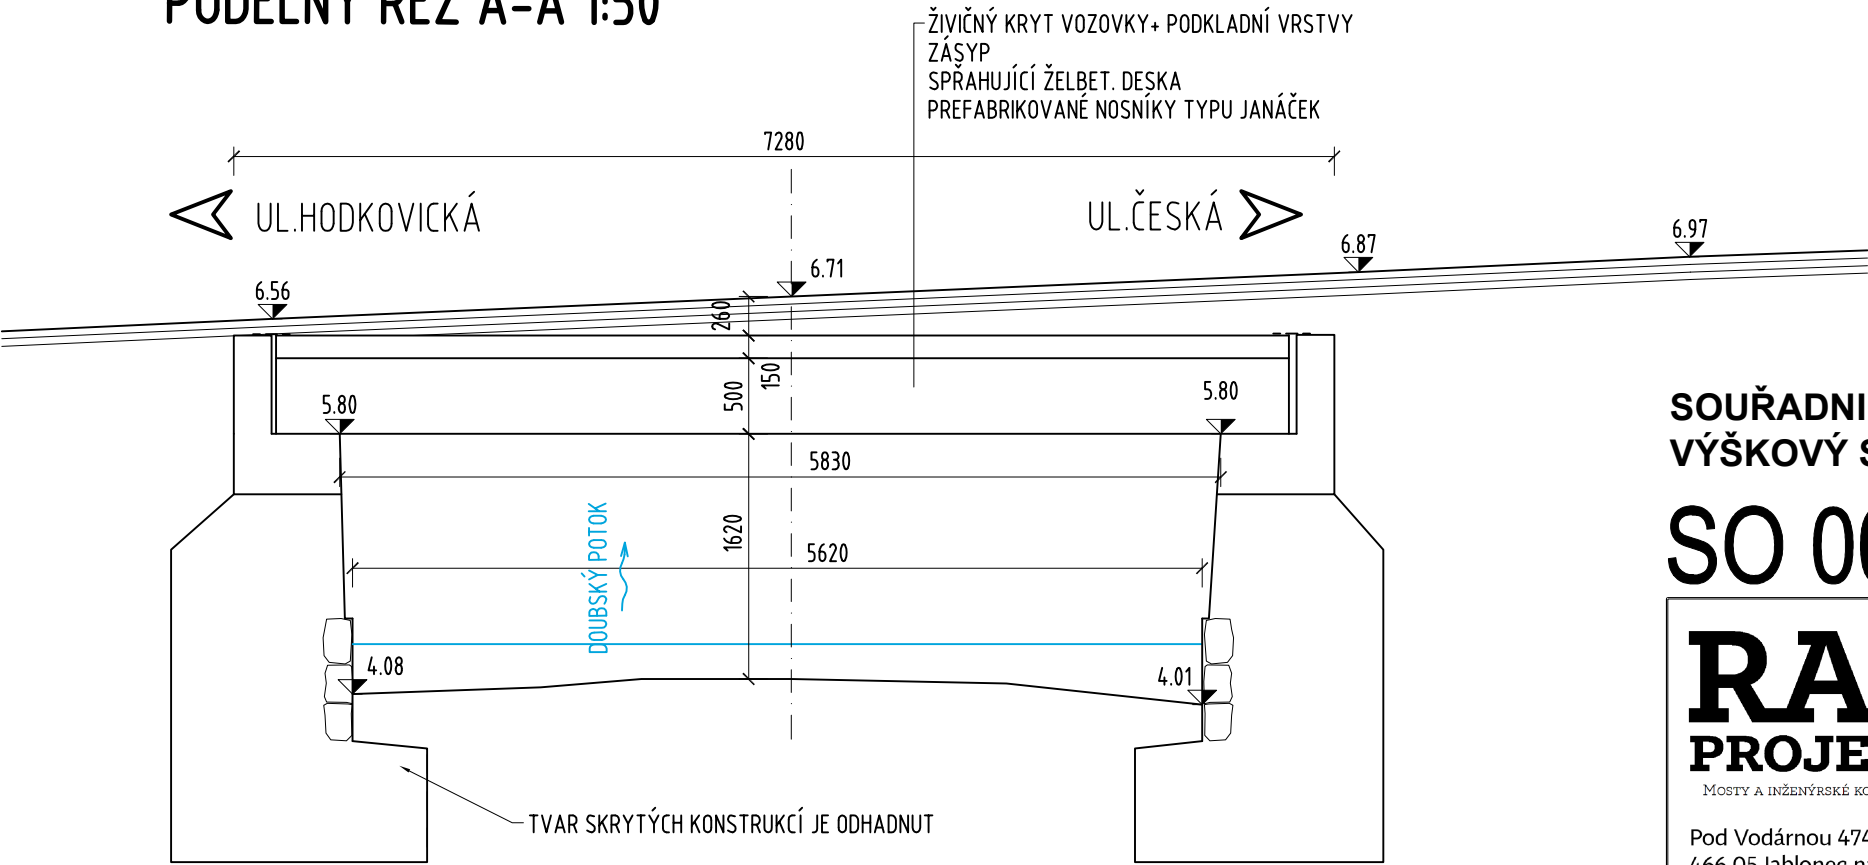

POZNÁMKA:

- ZAKRESLENÍ STÁVAJÍCÍCH INŽENÝRSKÝCH SÍTÍ JE POUZE INFORMATIVNÍ DLE PODKLADŮ POSKYTNUTÝCH JEDNOTLIVÝMI SPRÁVCI SÍTÍ, PŘED ZAPOČETÍM STAVEBNÍCH PRACÍ JE NUTNÉ PROVÉST JEDNTOLIVÝMI SPRÁVCI PŘESNÉ VYTÝČENÍ
- ROZMĚRY SKRYTÝCH KONSTRUKCÍ JSOU PŘEDPOKLÁDANÉ A NEMUSÍ SOUHLASIT SE SKUTEČNOSTÍ
- STÁVAJÍCÍ MOSTNÍ KONSTRUKCE BUDE KOMPLETNĚ ODSTRANĚNA, VČETNĚ SPODNÍ STAVBY

SOUŘADNICOVÝ SYSTÉM: S-JTSK  
VÝŠKOVÝ SYSTÉM: Bpv

SO 001

<div><div>RAI</div><div>PROJEKT</div><div>MOSTY A INŽENÝRSKÉ KONSTRUKCE</div></div> <div>Pod Vodárnou 4746 466 05 Jablonec nad Nisou +420 734 158 363</div>	vypracoval	ING.R.LOUTHANOVÁ		investor	SM LIBEREC
	zodp. projektant	ING.R.LOUTHANOVÁ		zak. číslo	22-048
	akce :  Rekonstrukce mostu LB-105 ul. Kašparova, odstranění stavby			datum	10/2022
				stupeň	BOURACÍ PRÁCE
				měřítko	1:50
	příloha:  Podélný a příčný řez			č. přílohy:	paré:
				D.3.	