


ŘEZ C - C

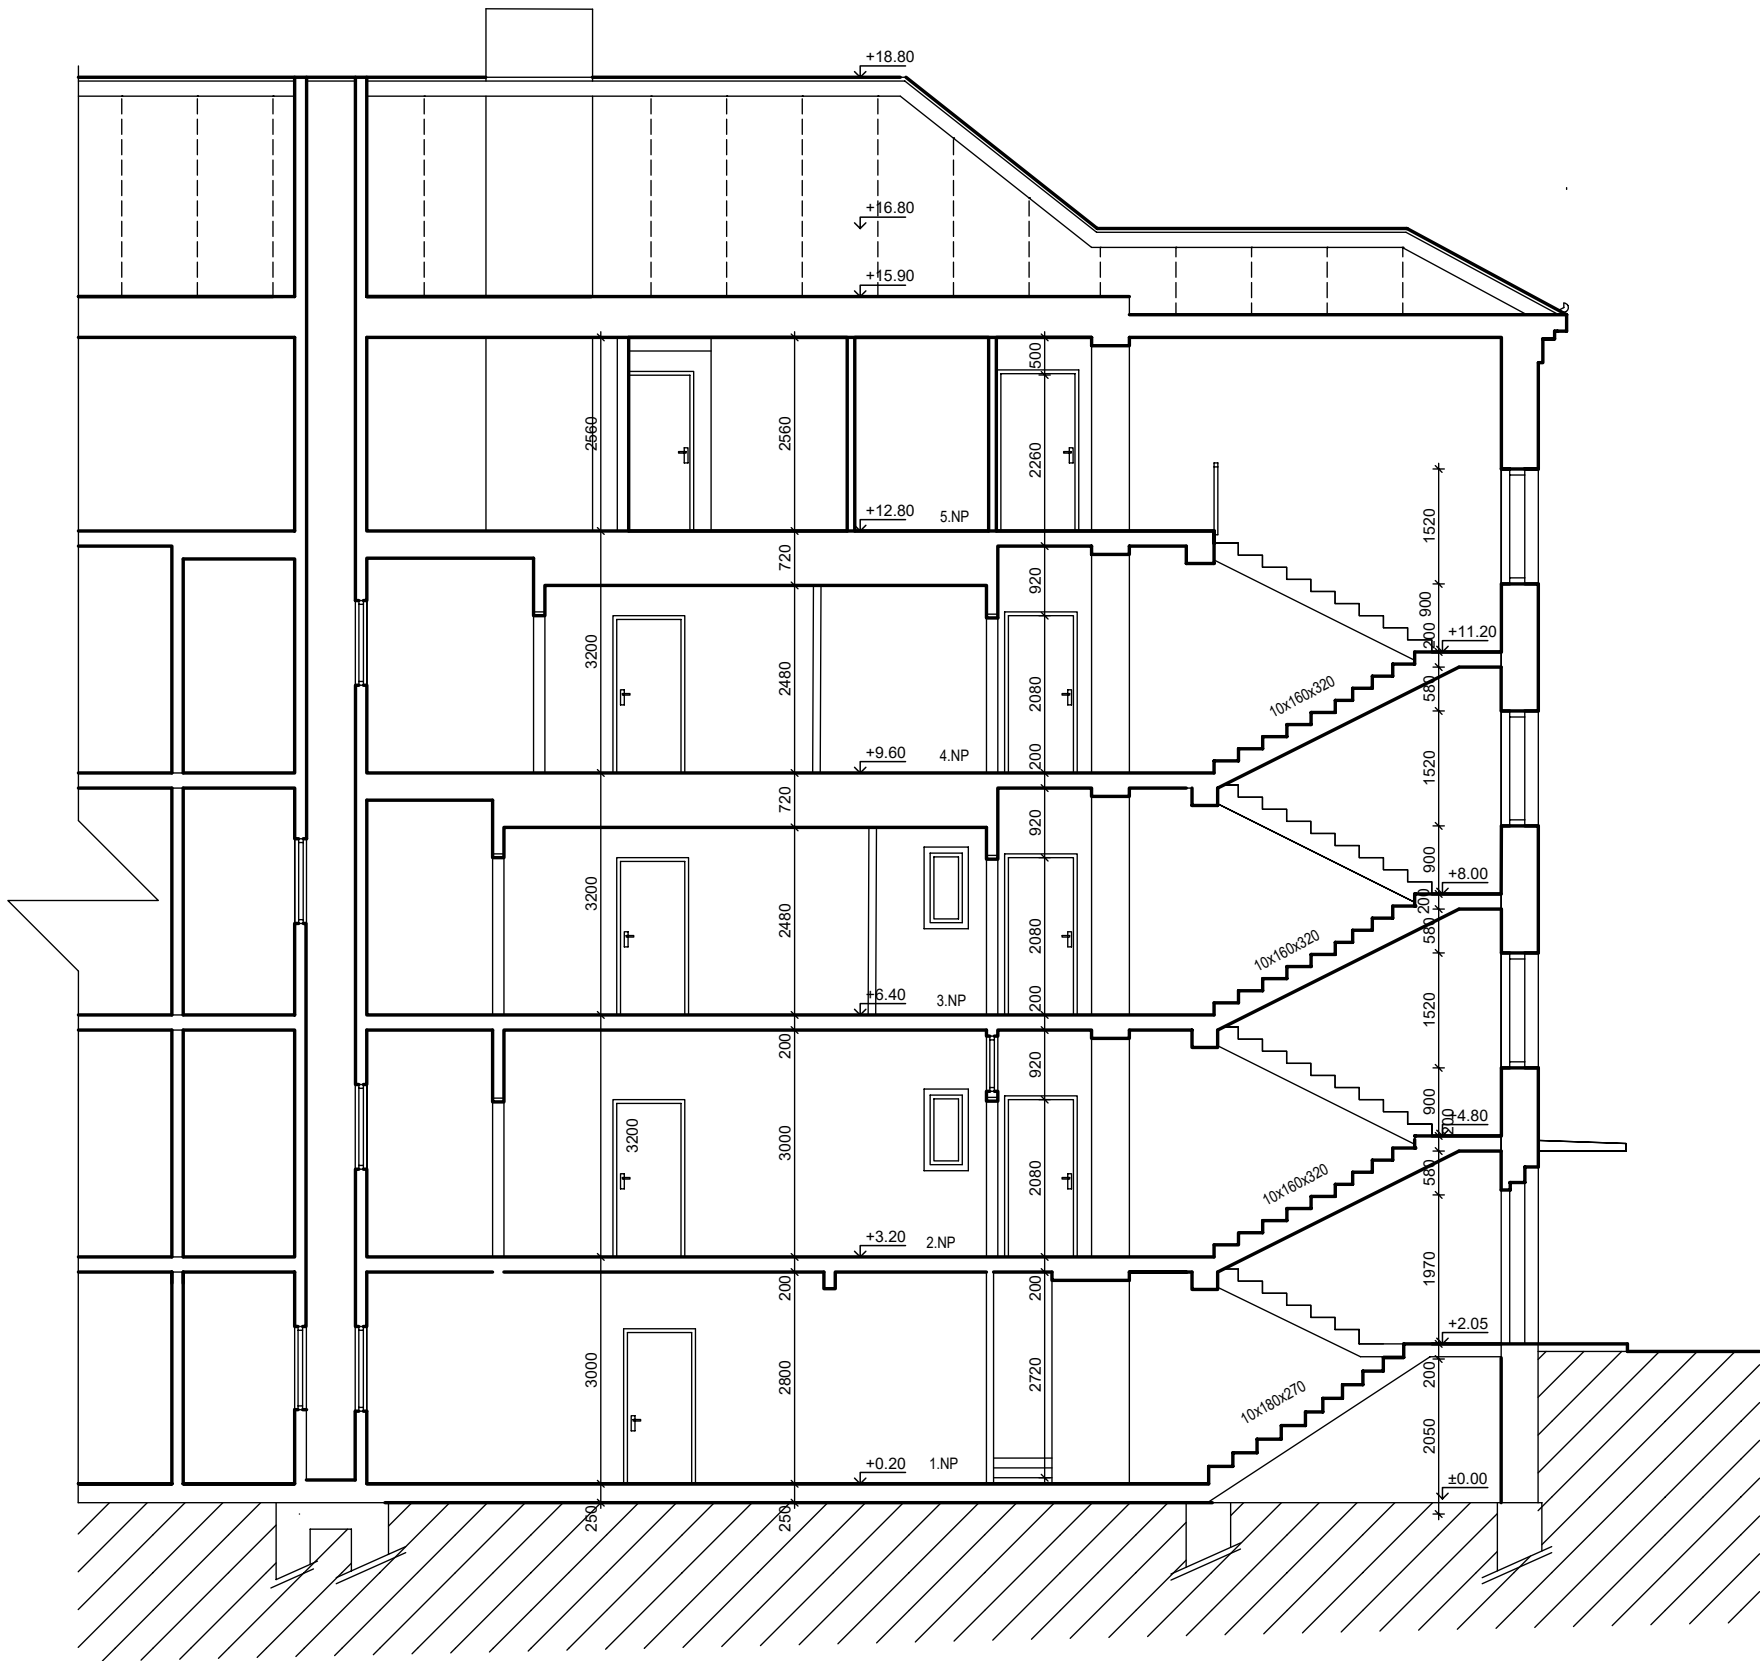

VYPRACOVAL :		DATUM ČERVEN 2019 STUPEŇ PASPORT STAVBY MĚŘÍTKO 1 : 100 VÝKR. Č. 12	
RENATA KUDRNOVÁ		PAVEL KUČERA	
OBJEDNATEL : STATUTÁRNÍ MĚSTO LIBEREC, NÁM. DR. E. BENEŠE 1, 460 59 LIBEREC 1			
ZAKÁZKA			
BYTOVÝ DŮM NA P.P.Č. 510/1, K.Ú. RUPRECHTICE,			
VRCHLICKÉHO Č.P. 517,785, NA VALECH Č.P. 786,787, LIBEREC			
VÝKRES			
ŘEZ C - C			