


ŘEZ B - B

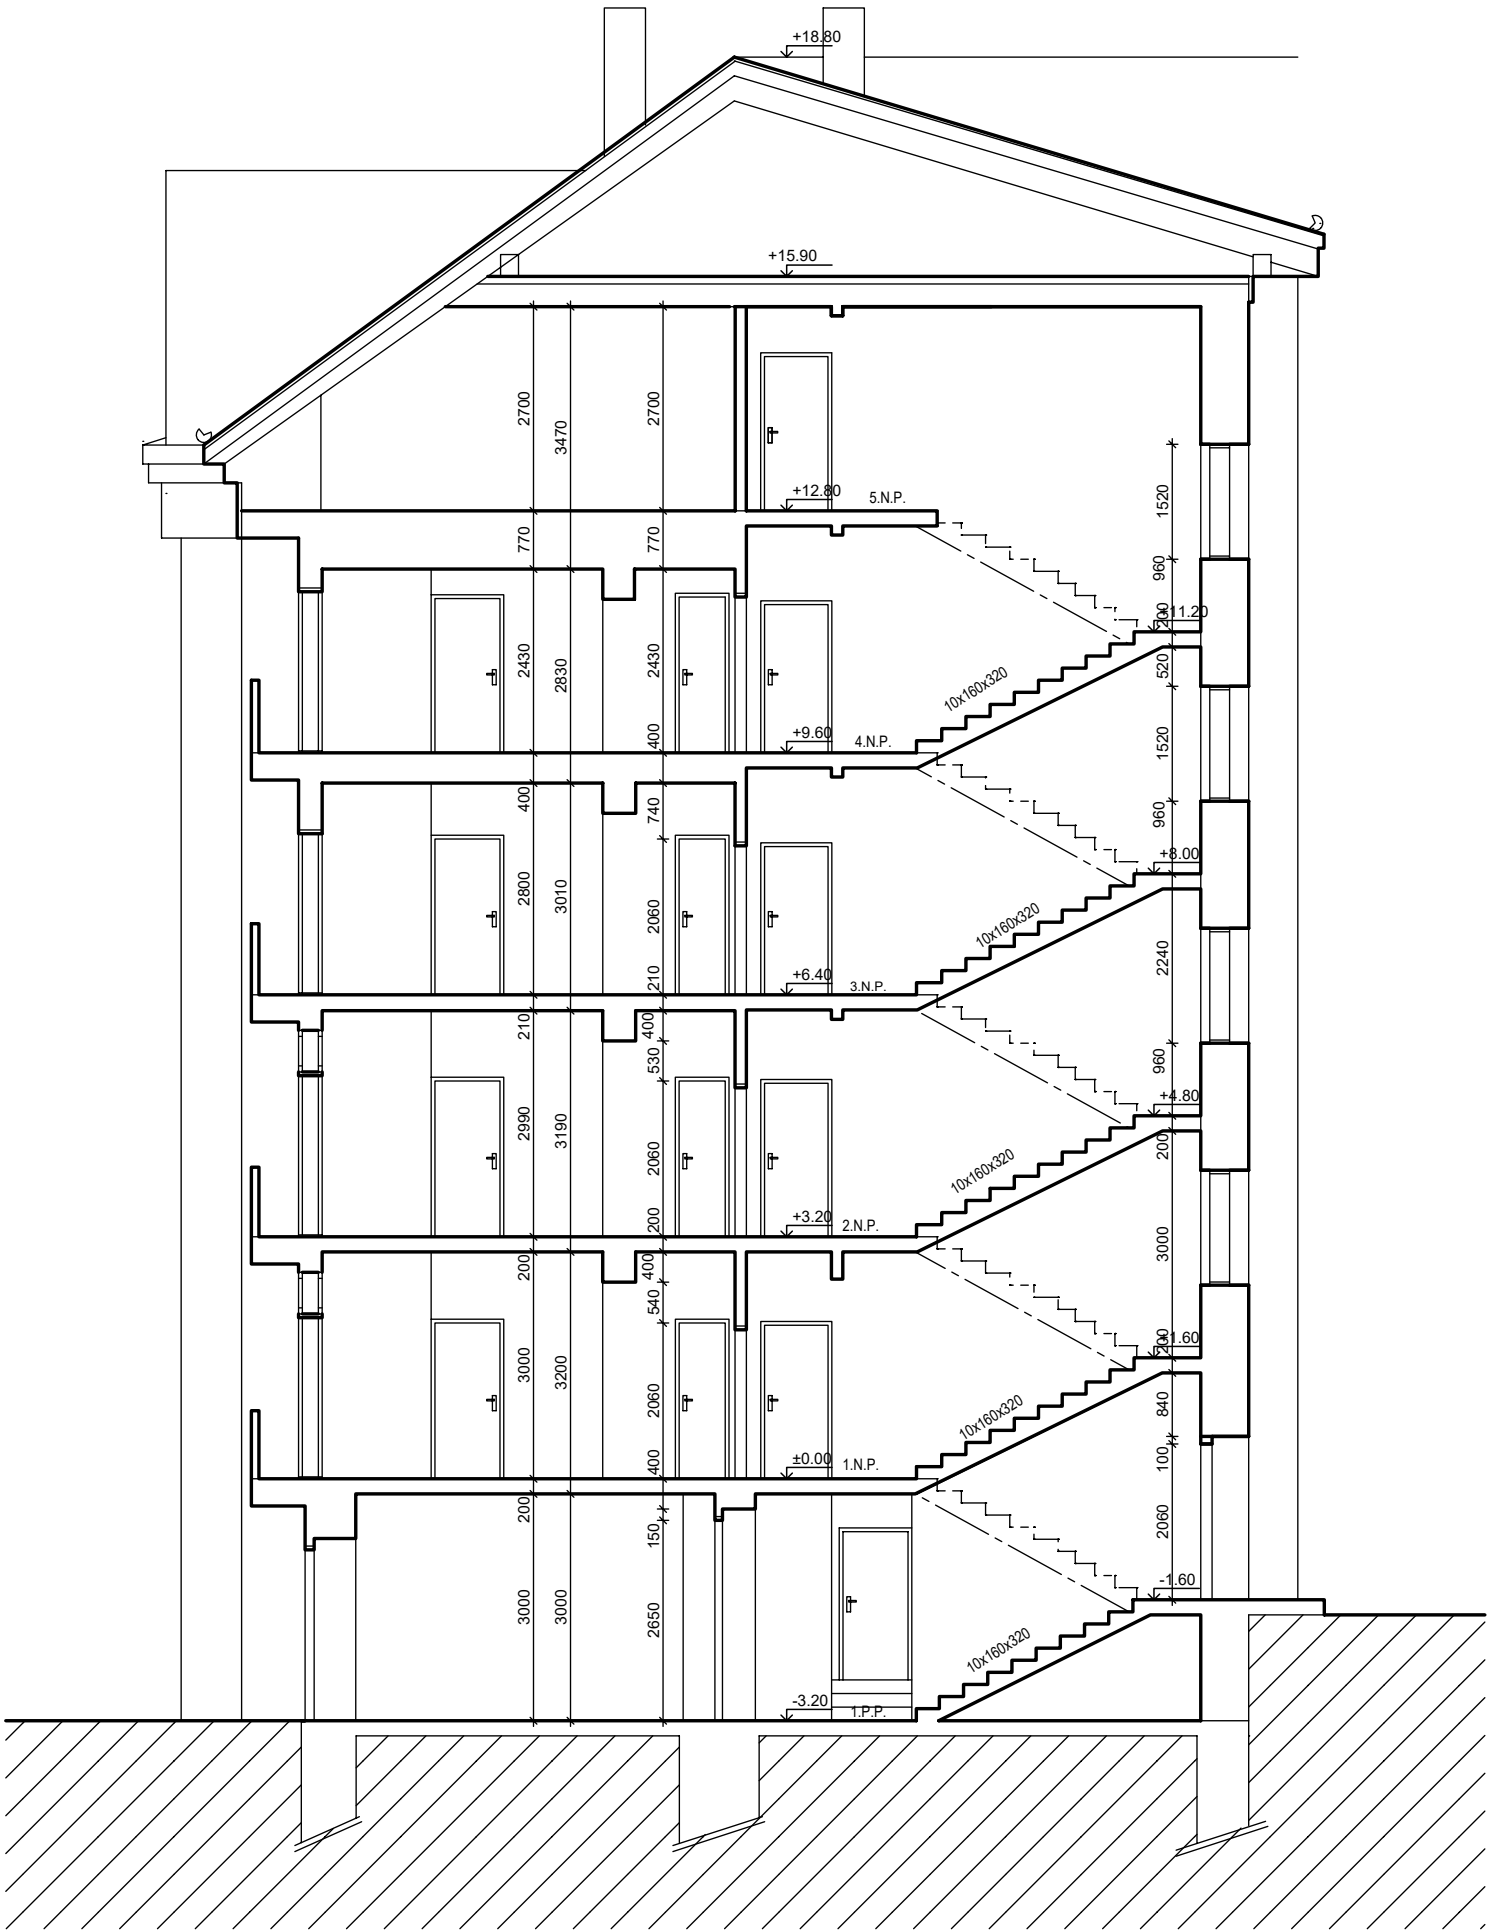

VYPRACOVAL :			
RENATA KUDRNOVÁ	PAVEL KUČERA		
OBJEDNATEL : STATUTÁRNÍ MĚSTO LIBEREC, NÁM. DR. E. BENEŠE 1, 460 59 LIBEREC 1			
ZAKÁZKA  BYTOVÝ DŮM NA P.P.Č. 510/1, K.Ú. RUPRECHTICE,  VRCHLICKÉHO Č.P. 517,785, NA VALECH Č.P. 786,787, LIBEREC		DATUM	ČERVEN 2019
		STUPEŇ	PASPORT STAVBY
		MĚŘÍTKO	1 : 100
VÝKRES ŘEZ B - B		VÝKR. Č.	11