





Občanské stavební  
společnost s  
o.s. sídlem v Hor  
Jiříkova

ARCHIT. V. TURNOV  
STAVITEL




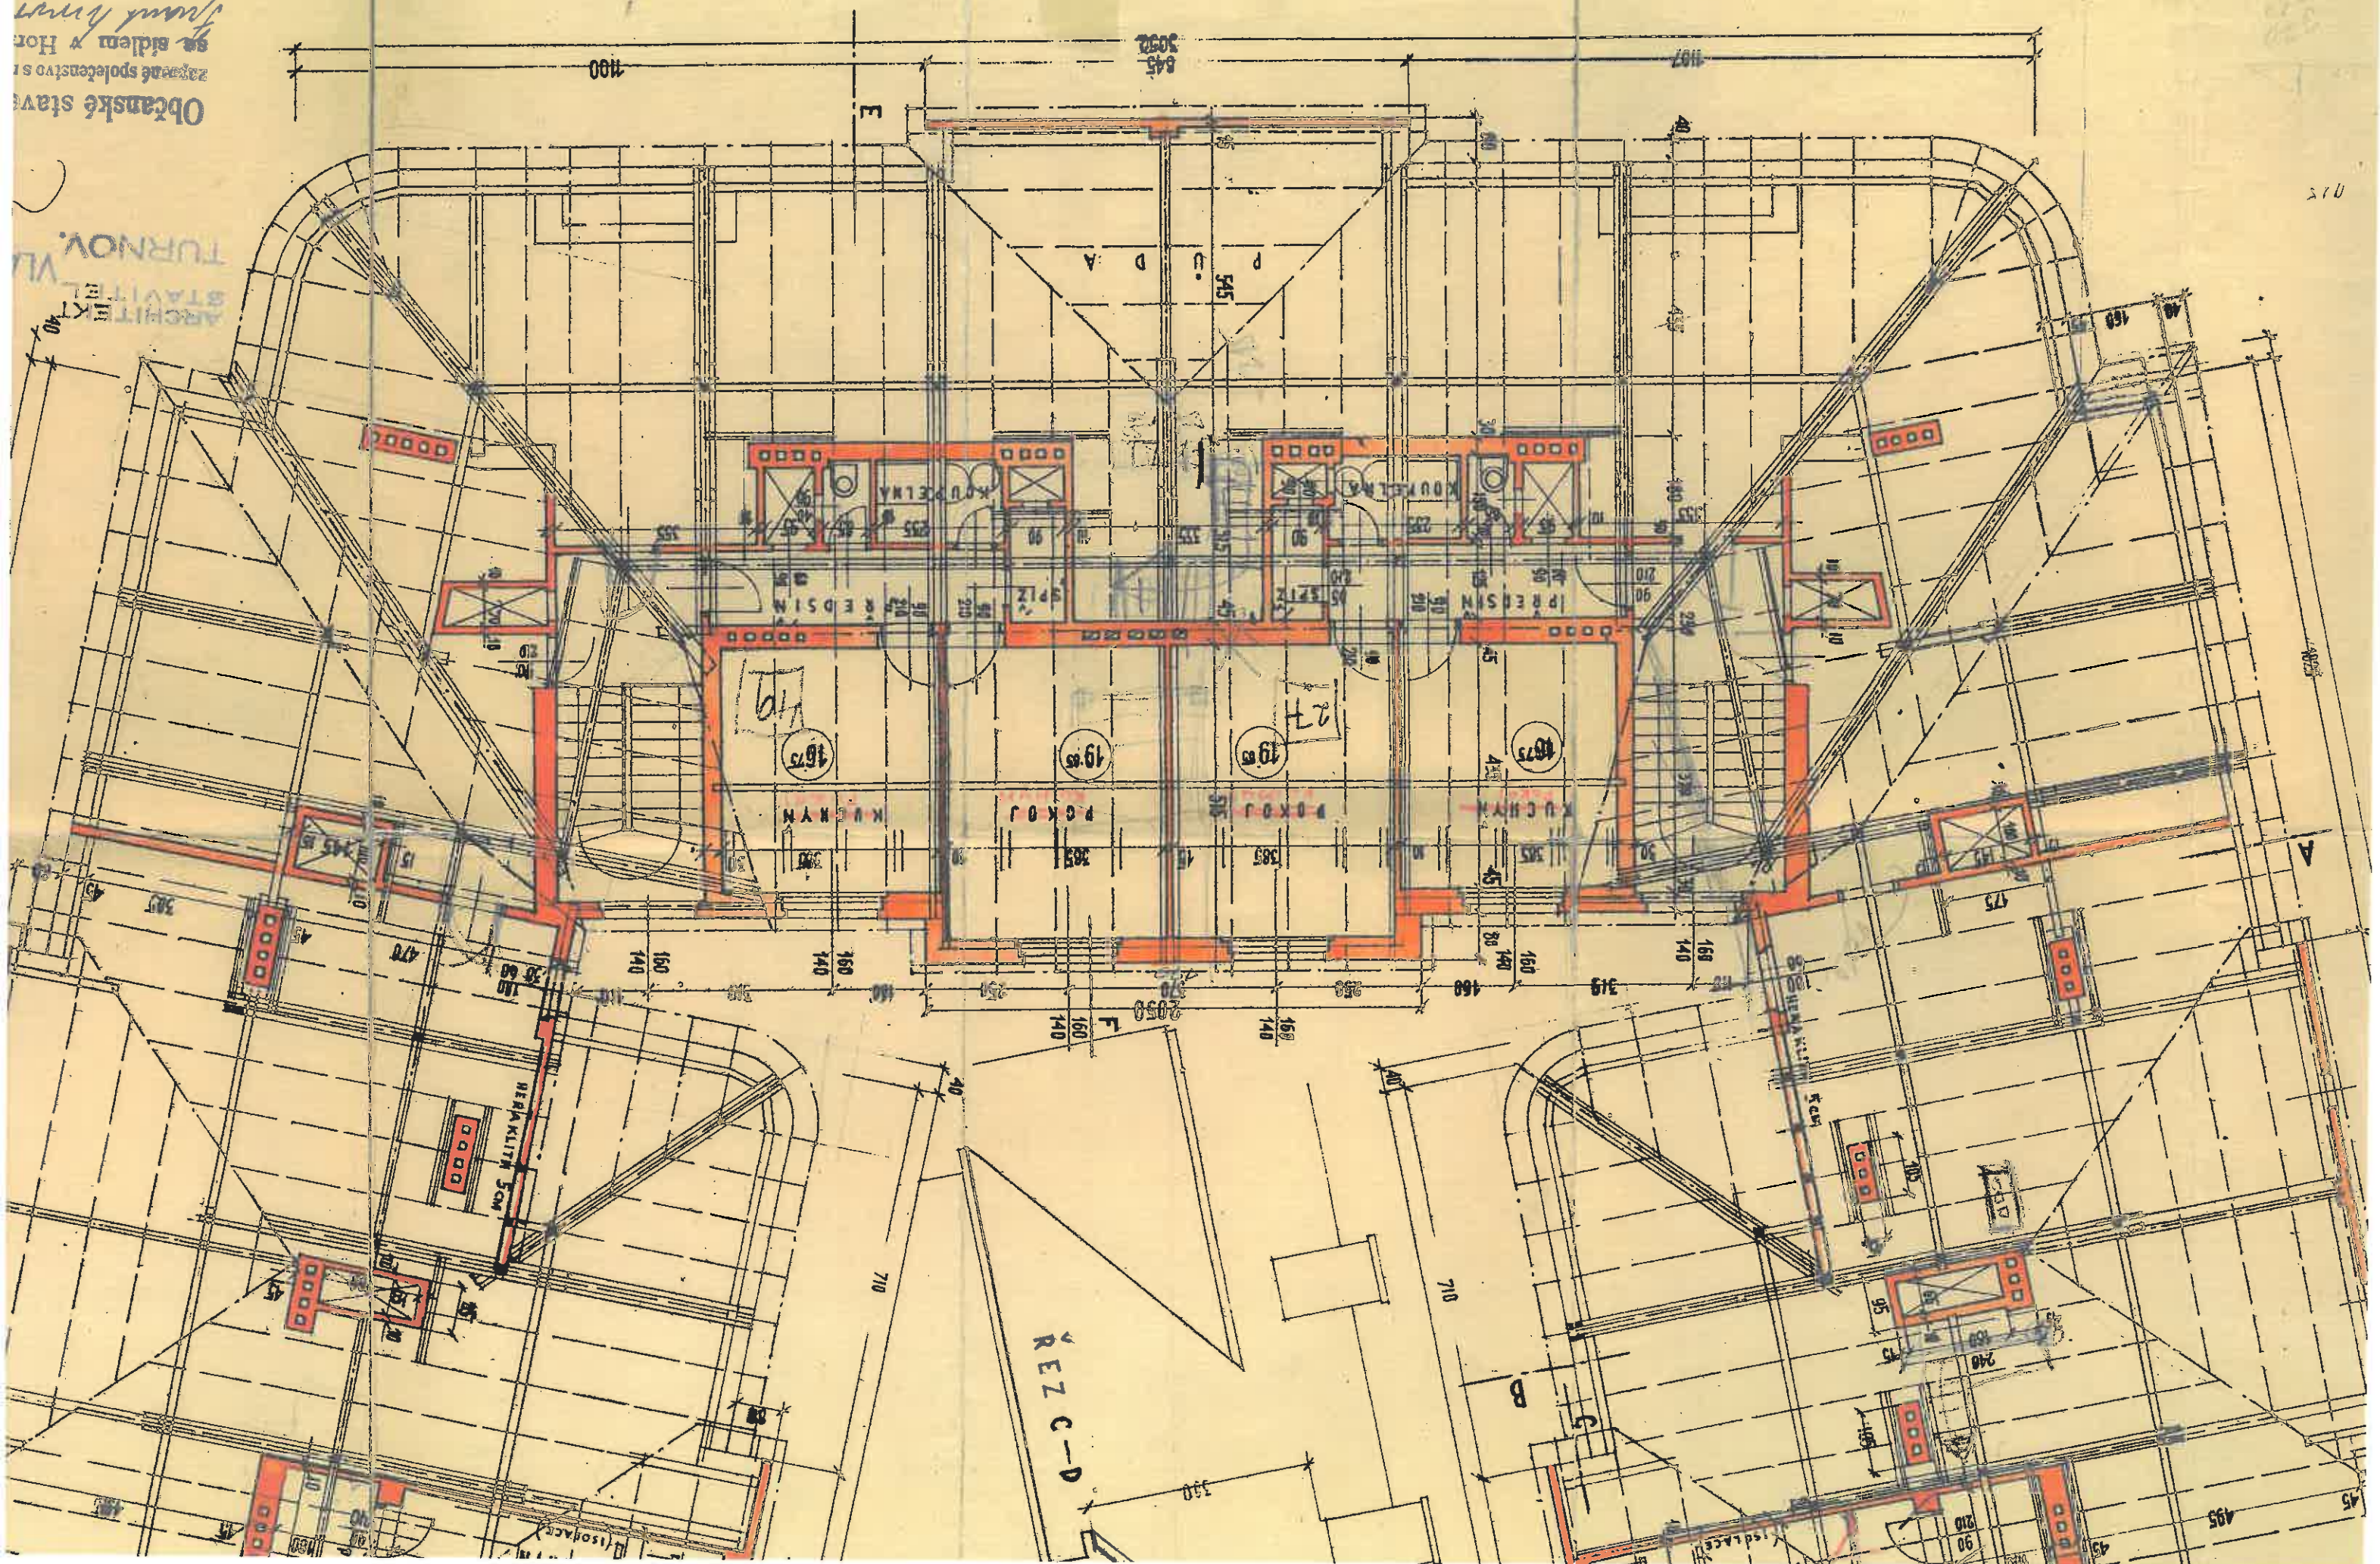

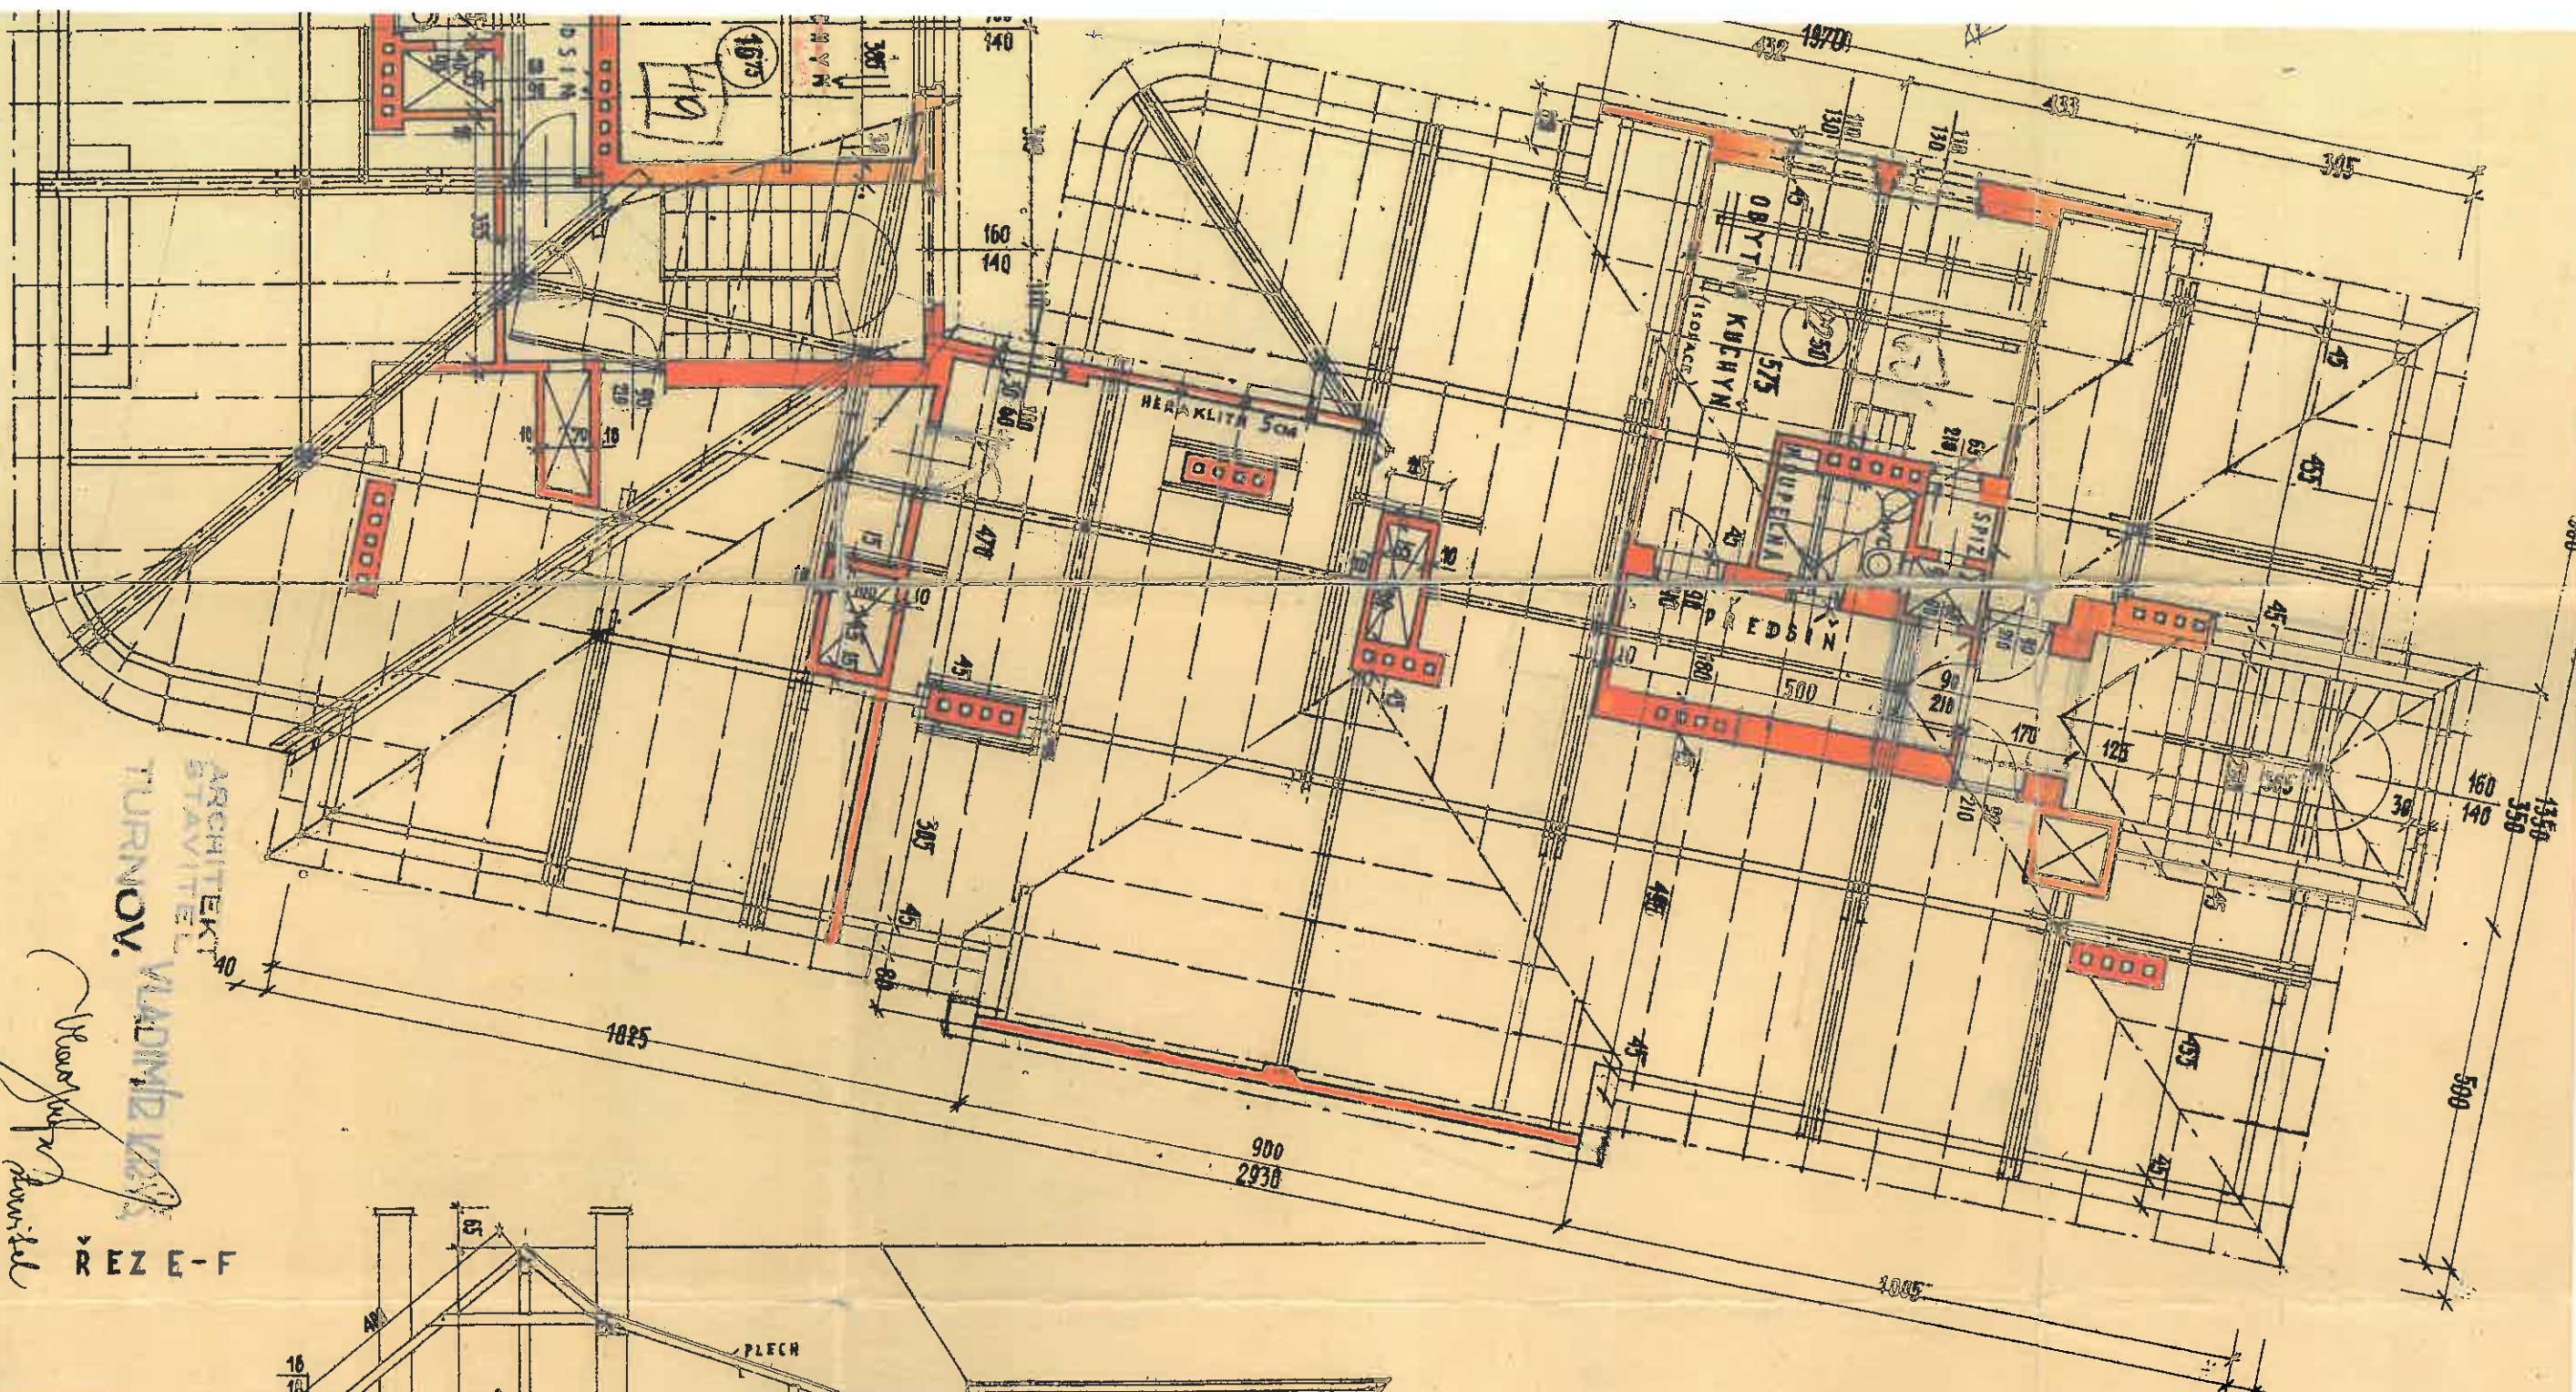

ARCHITEKT  
STAVITEL  
TURNOV.

ŘEZ E-F

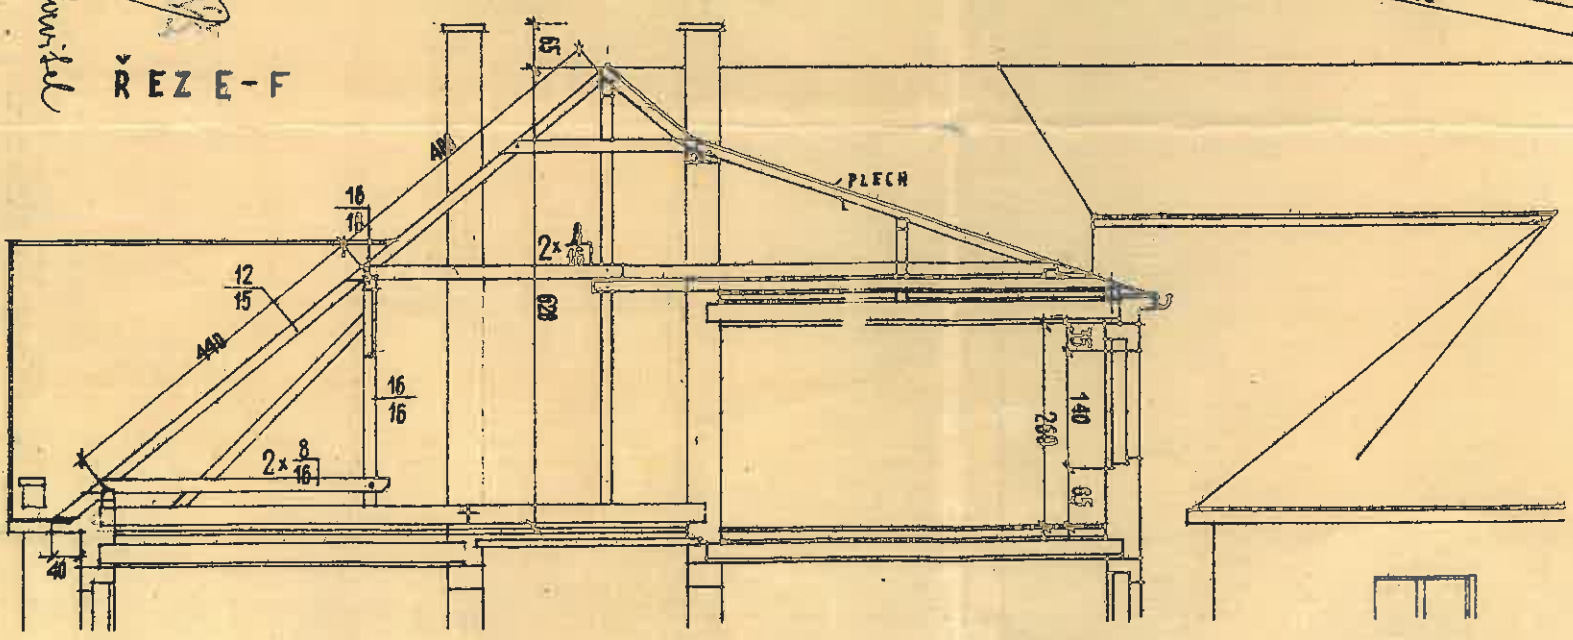

Občanské stavební družstvo  
zapsané společenstvo s ručením omezeným  
se sídlem v Horním Říždole, 75  
Jana Březky