
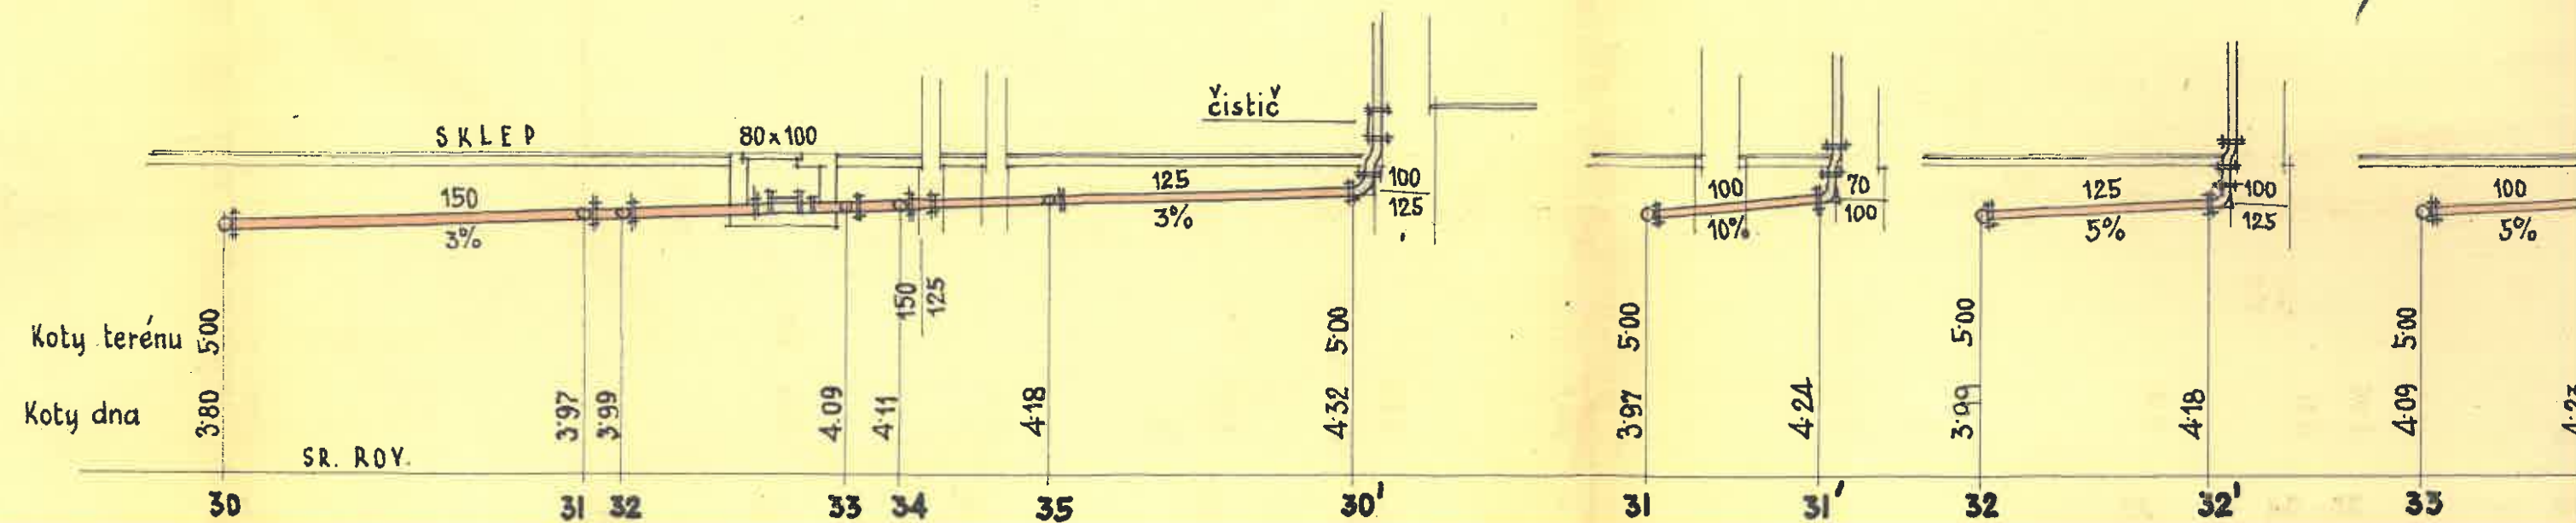


PODÉLNÉ A PRÍČNÉ ŘEZY LEŽATÝCH VEDENÍ TRATI b-b-b' A 30-30'

1:100.

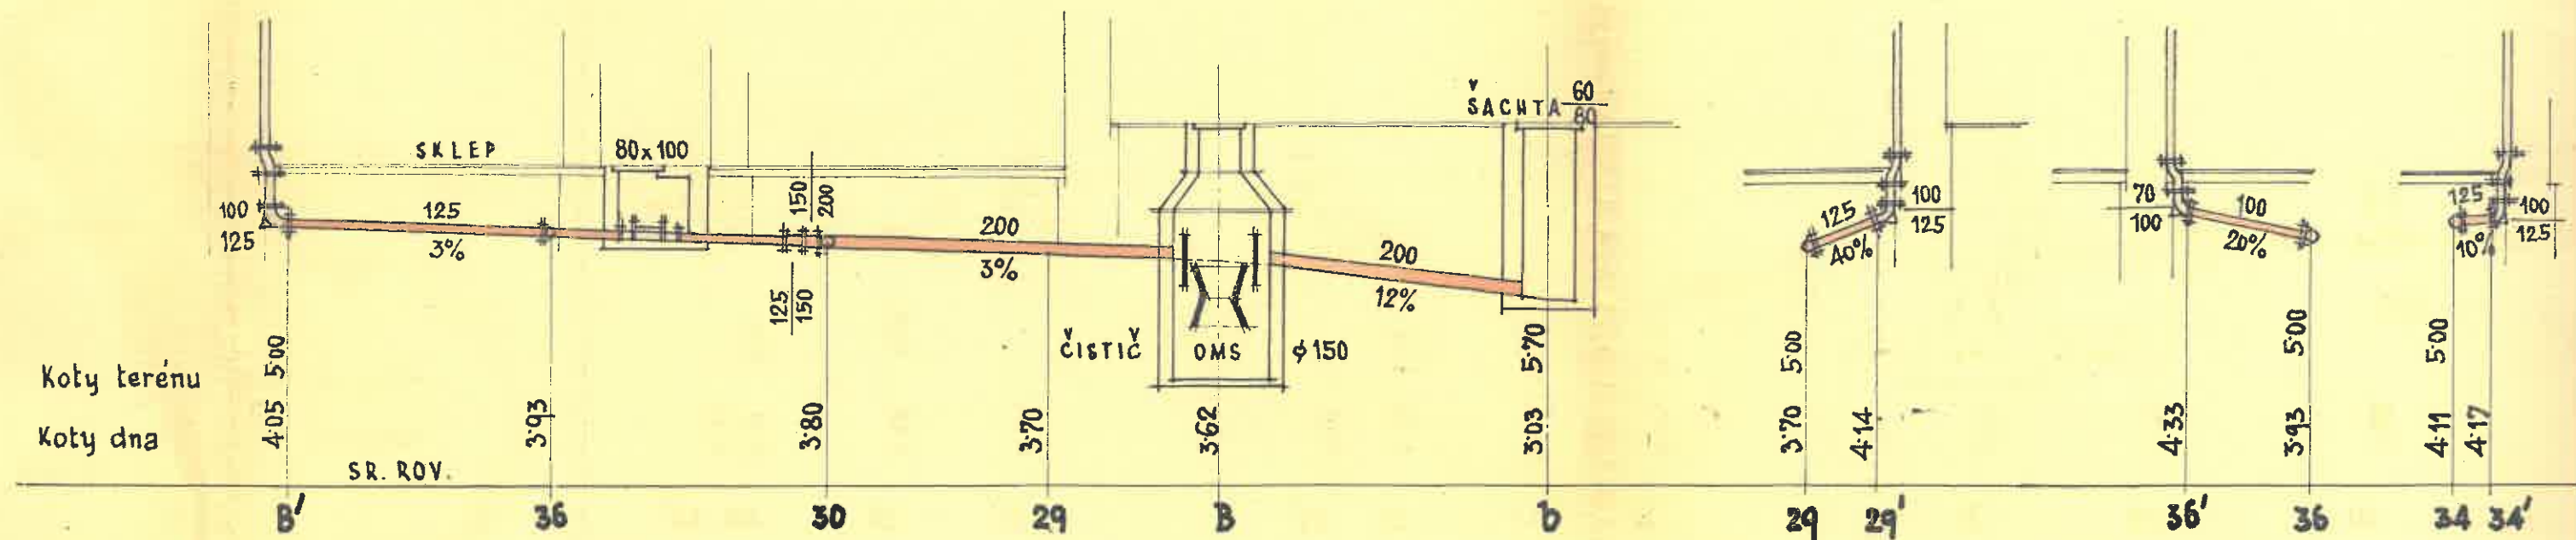

ARCHITEKT-STAVITEL
ALOIS VAVROUS A SYN
PROJEKTOVATELSTVÍ STAVBY
Obč.
zapsan
Firma