
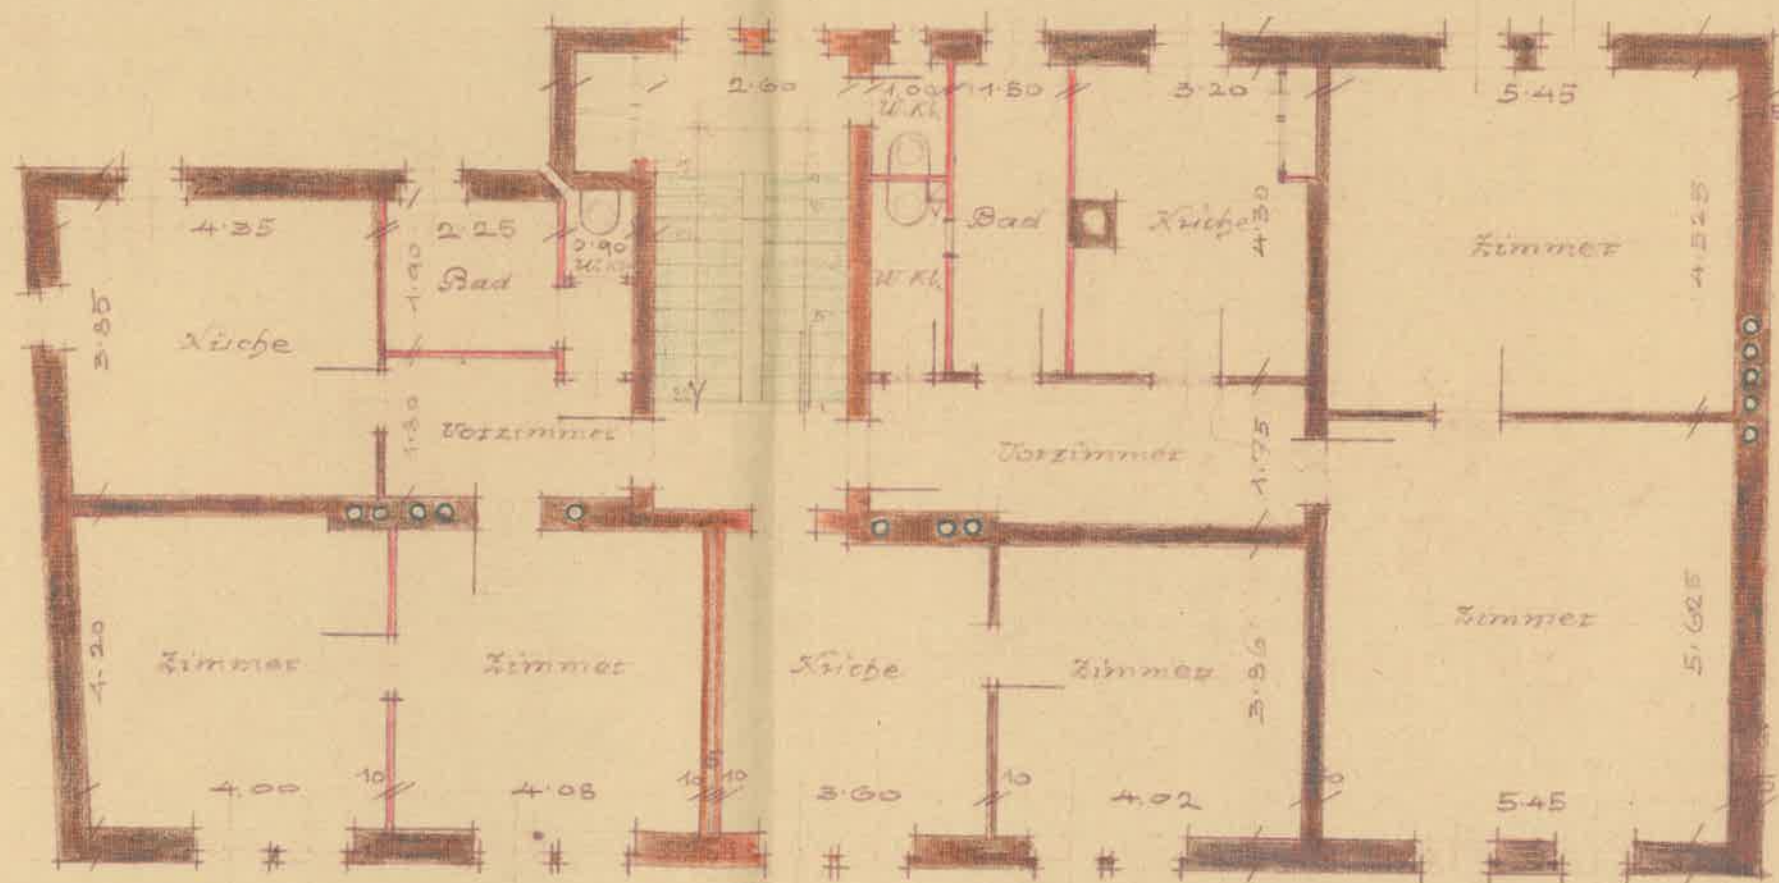


Um- u. Aufbau des Wohnhauses Nr. 259/II in Reichenberg, Wallensteinstrasse Nr. 19 für
 Herrn Ernst Röder, Kaufmann, in Reichenberg, Lerchenfeldstr. 19

Maßstab 1:100

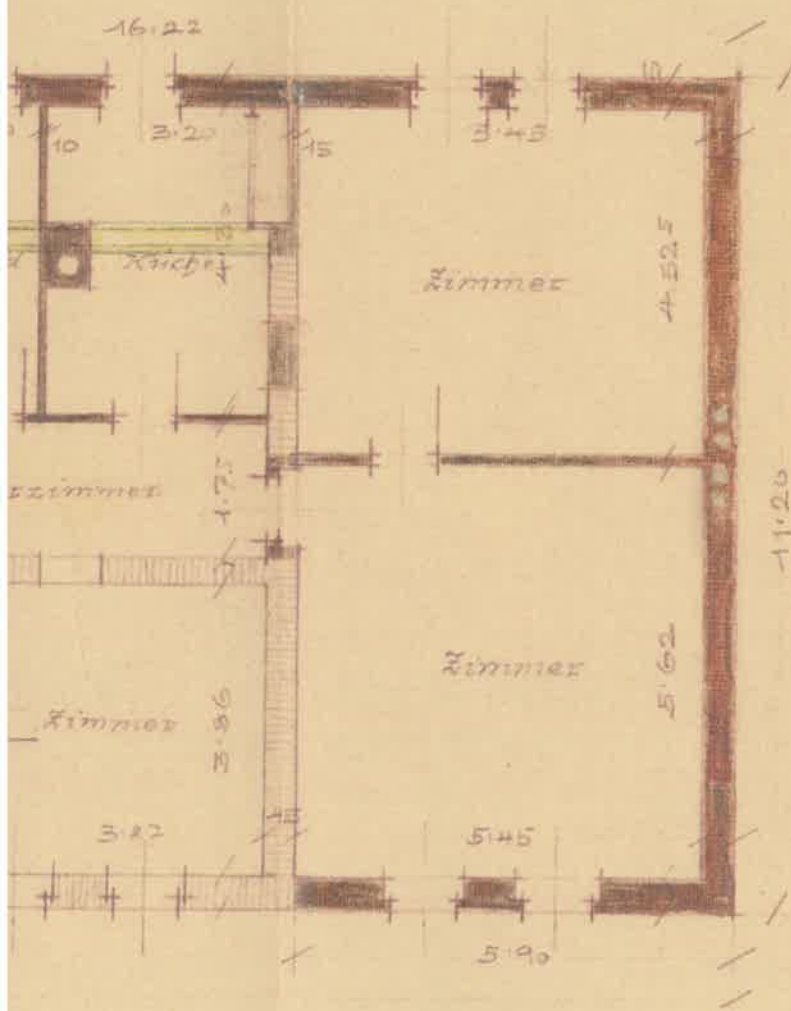

2. Obergeschoss

Der Bauverber

Der Baumeister

Ernst Röder



REIBSCH & REINELT
 ARCHITEKTEN
 REICHENBERG