


v. v. 21.5.1937

enberg, Leipzigerplatz 19

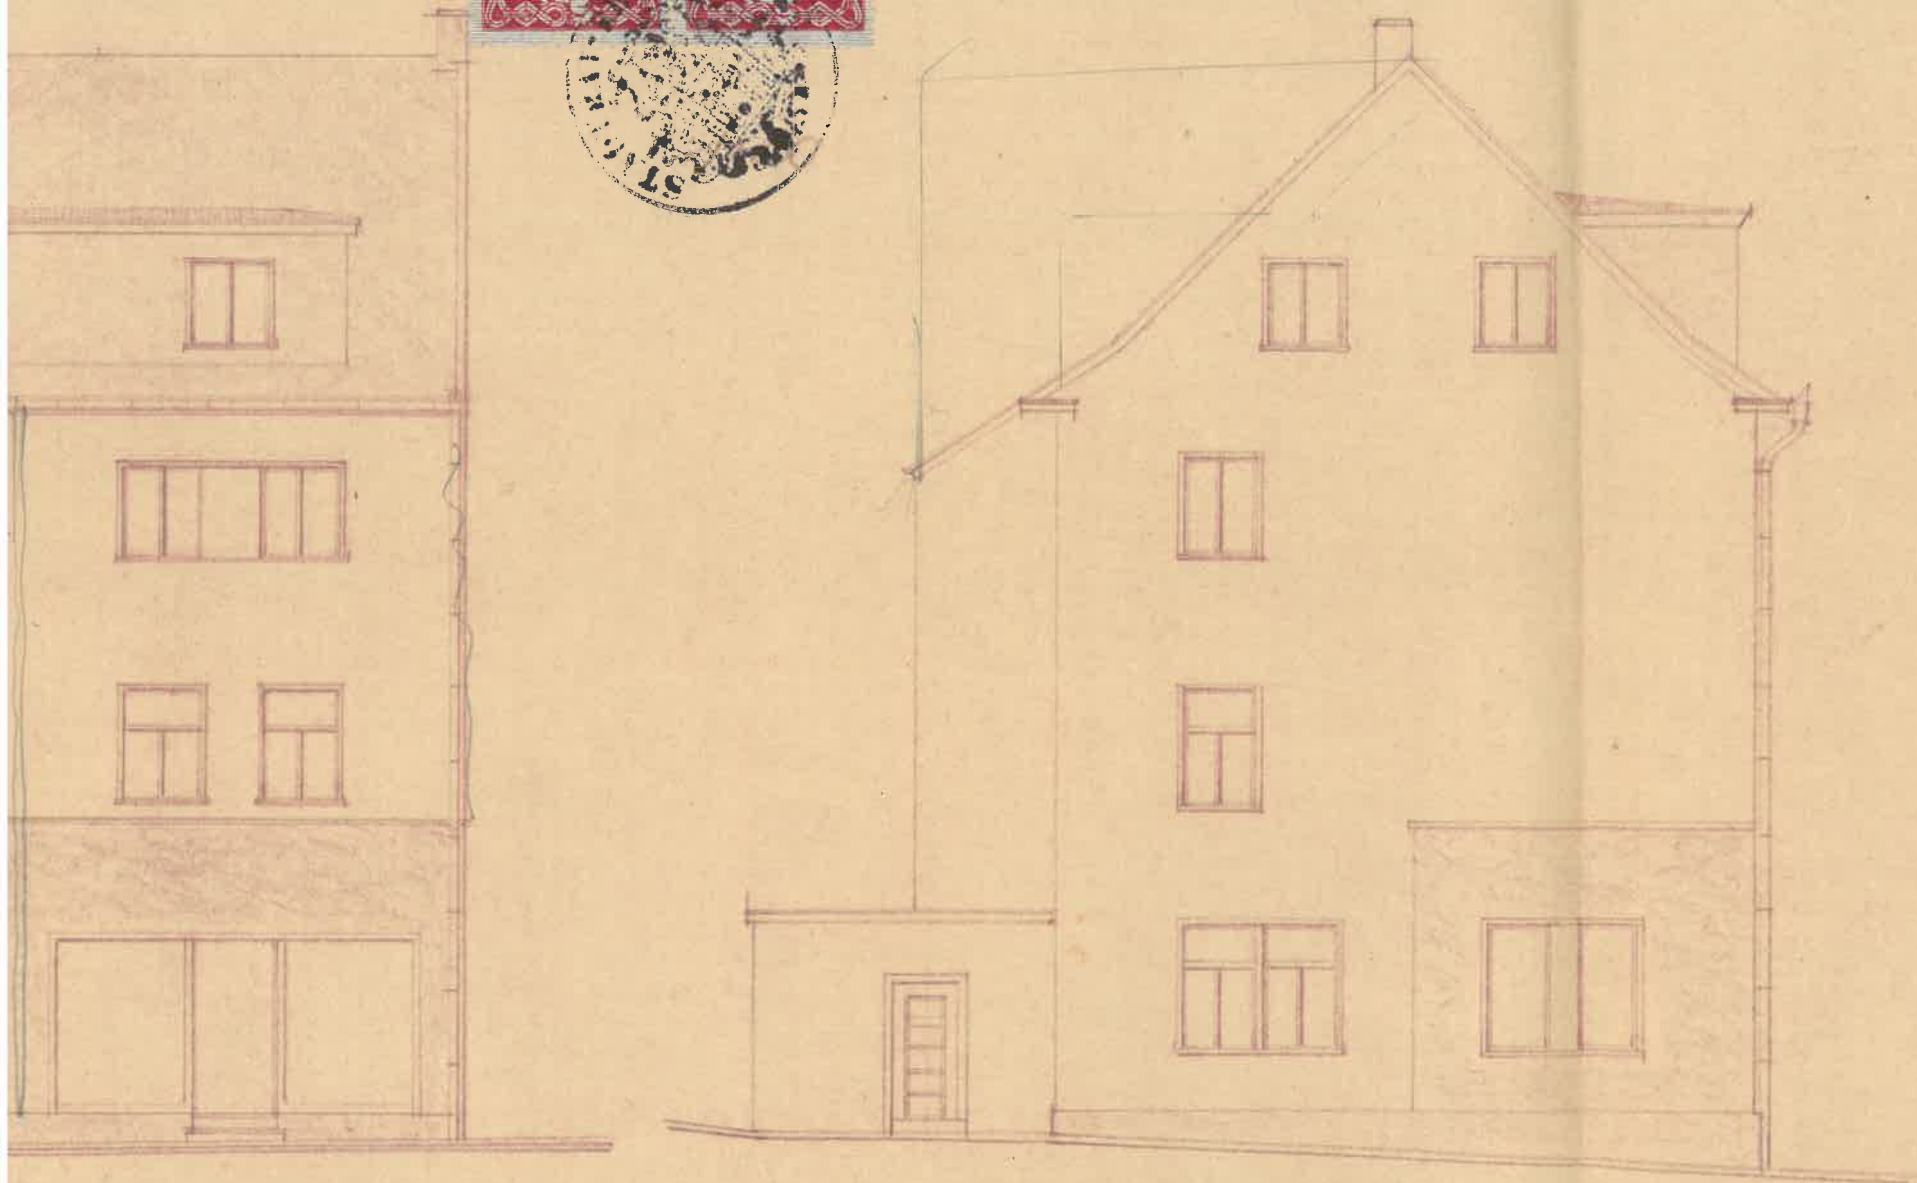

- Fassade Perlasse -




Der Bürgermeister:

Wird unter den Bedingungen des Bescheides vom 26. Juli 1937 zur Ausführung

Stadtrat Reichenberg.

- Schnitt -

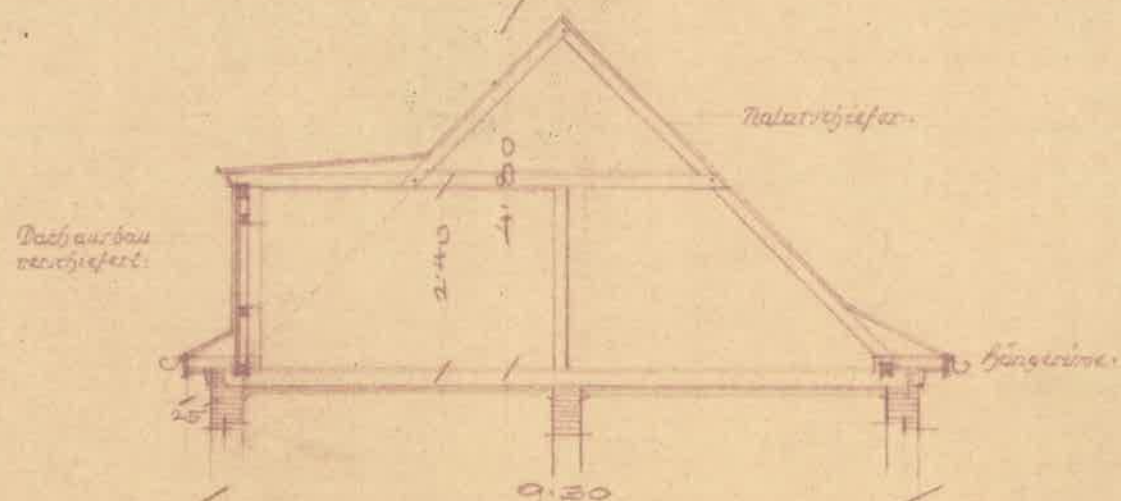

Der Bauwerber:

Gust Kötter

Der Baumeister:

PREIBISCH & REINELT
BAU-UNTERNEHMUNG
FÜR HOCH-UND NIEDERBAUEN
EISENBERG

Stadtrat Reichenberg.

B 259-11/10 am 26. Juli 1937

Wird unter den Bedingungen des Bescheides vom 26. Juli 1937 zur Ausführung
bevollmächtigt



Der Bürgermeister:

H. K.