

Einreichungsplan über den An-Um-ü. Aufbau des Wohnhauses Nr. 259/II in Reichenberg

Herrn Ernst Röder, Kaufmann

Stadttrat Reichenberg.

am 19. Jan. 1938

259-II/10
28.19


Wird zur Ausführung nachträglich genehmigt.




Der Bürgermeister:

Spitznagel

Maßstab 1:100

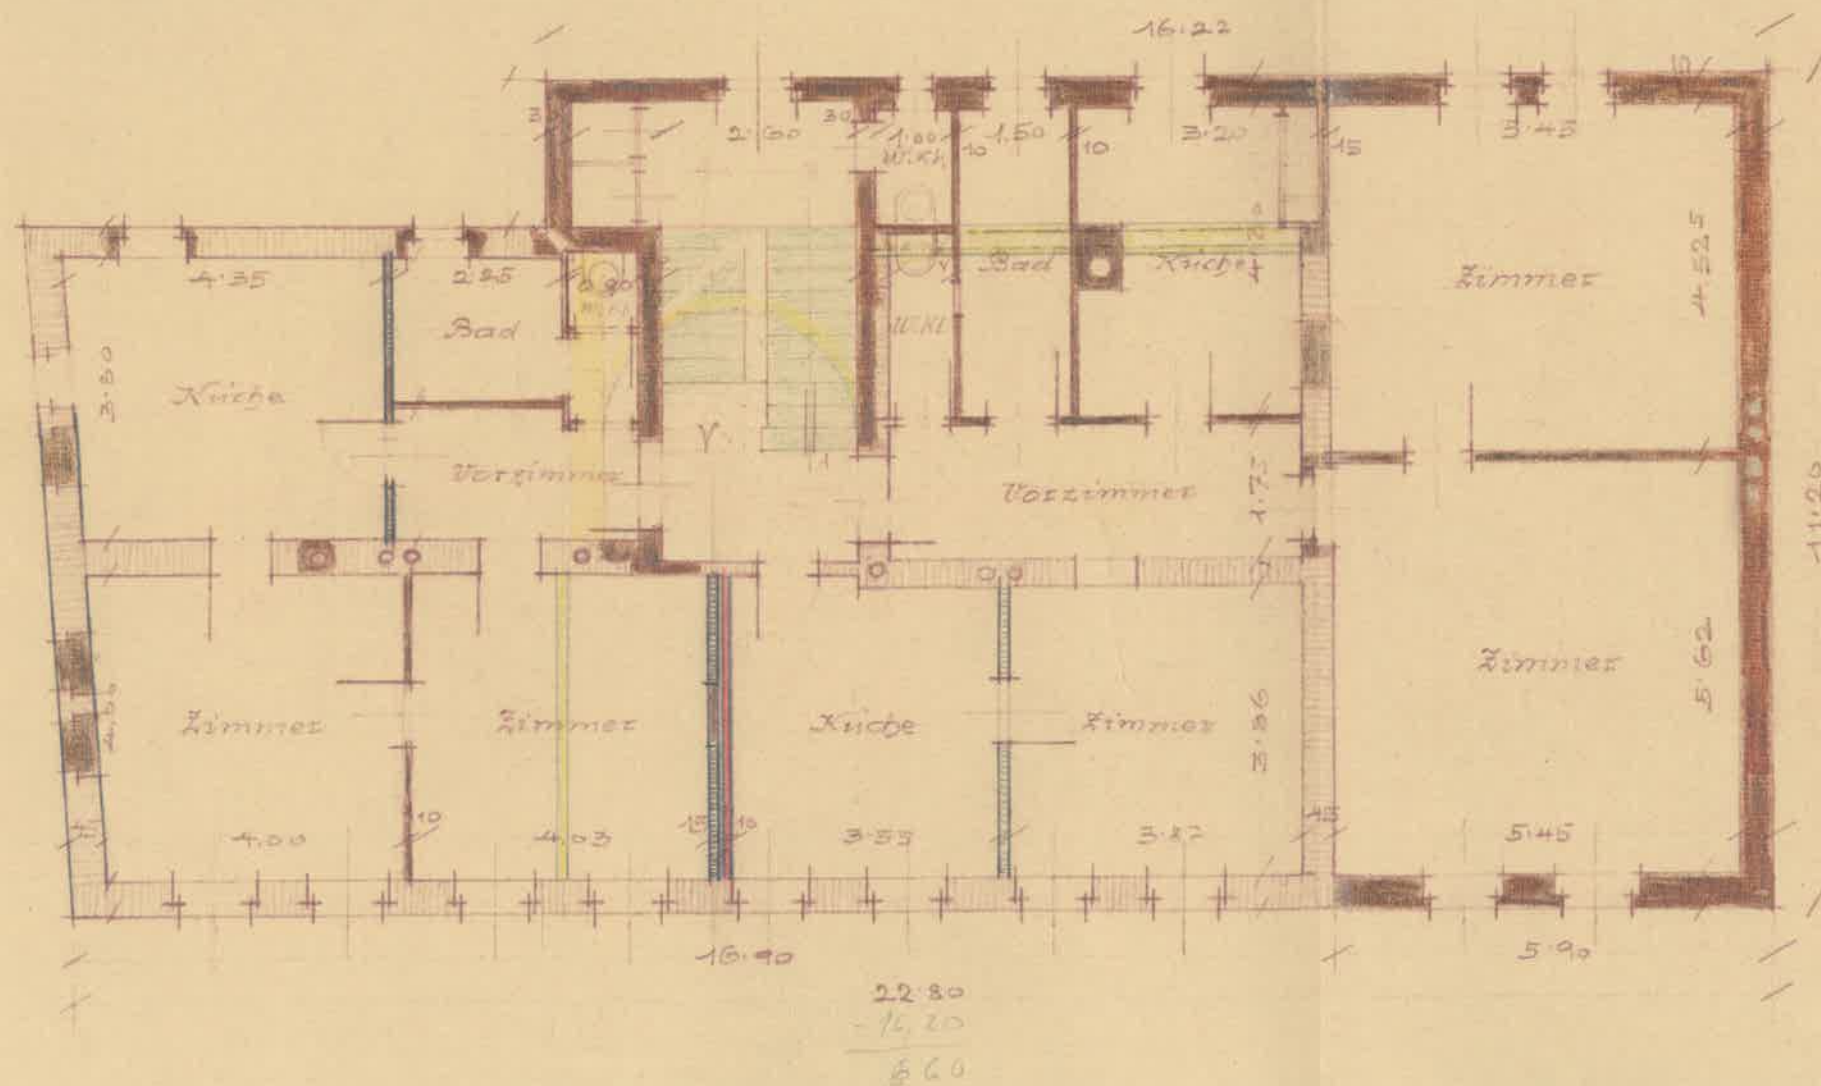

1. Obergeschoss

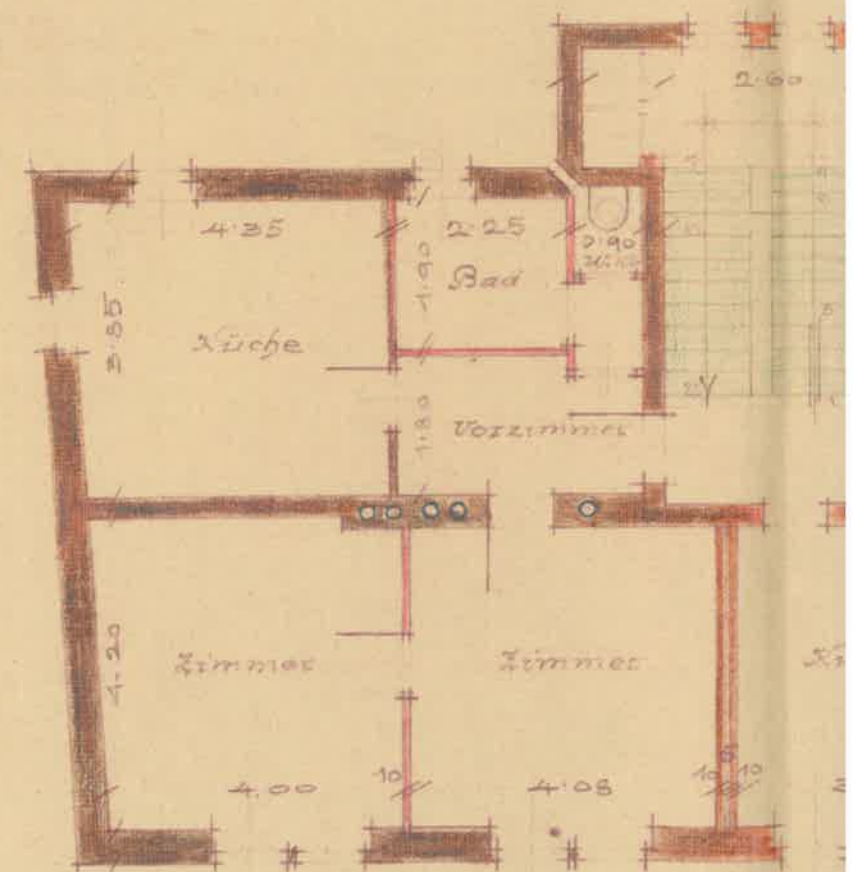

2. Obergeschoss