
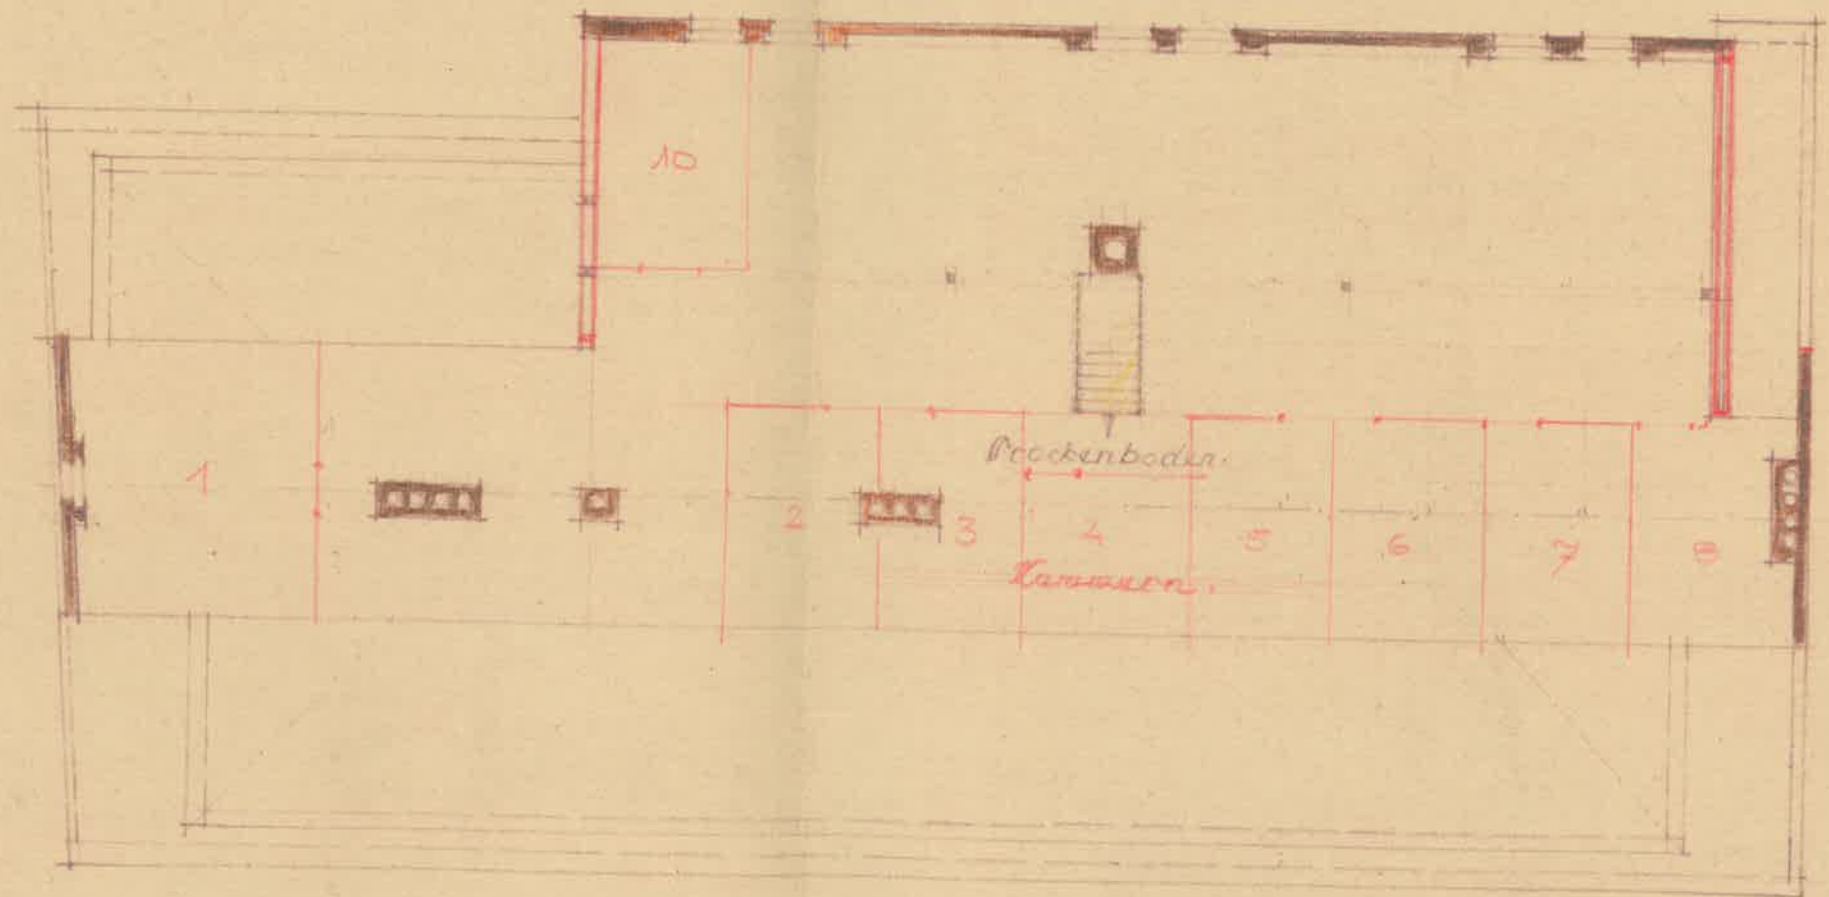


Maßstab 1:100

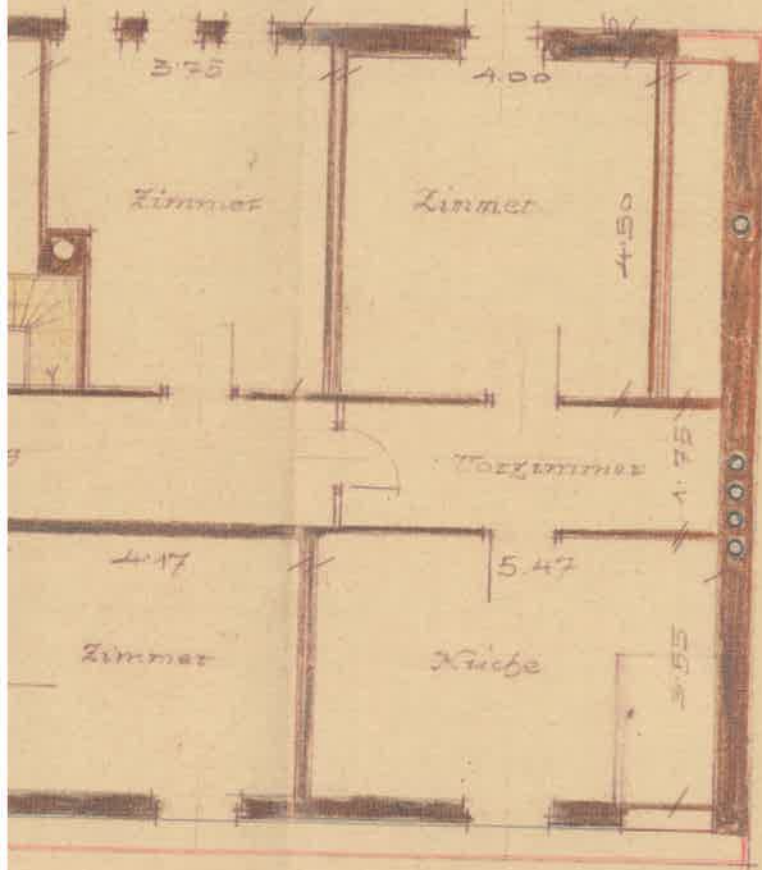

Dachboden

Der Bauer verbeugt sich.

Quint Rader



Der Baumeister:

PREIBISCH & REINELT
 INTERNEHMUNG
 TIEFBAUTEN
 EDEL-REICHENBERG