



Einrichtungsplan über den Bau in Amberi des Wessens AC 259/2 in Reichenberg, Wallenstein
Herrn Louis Röder.

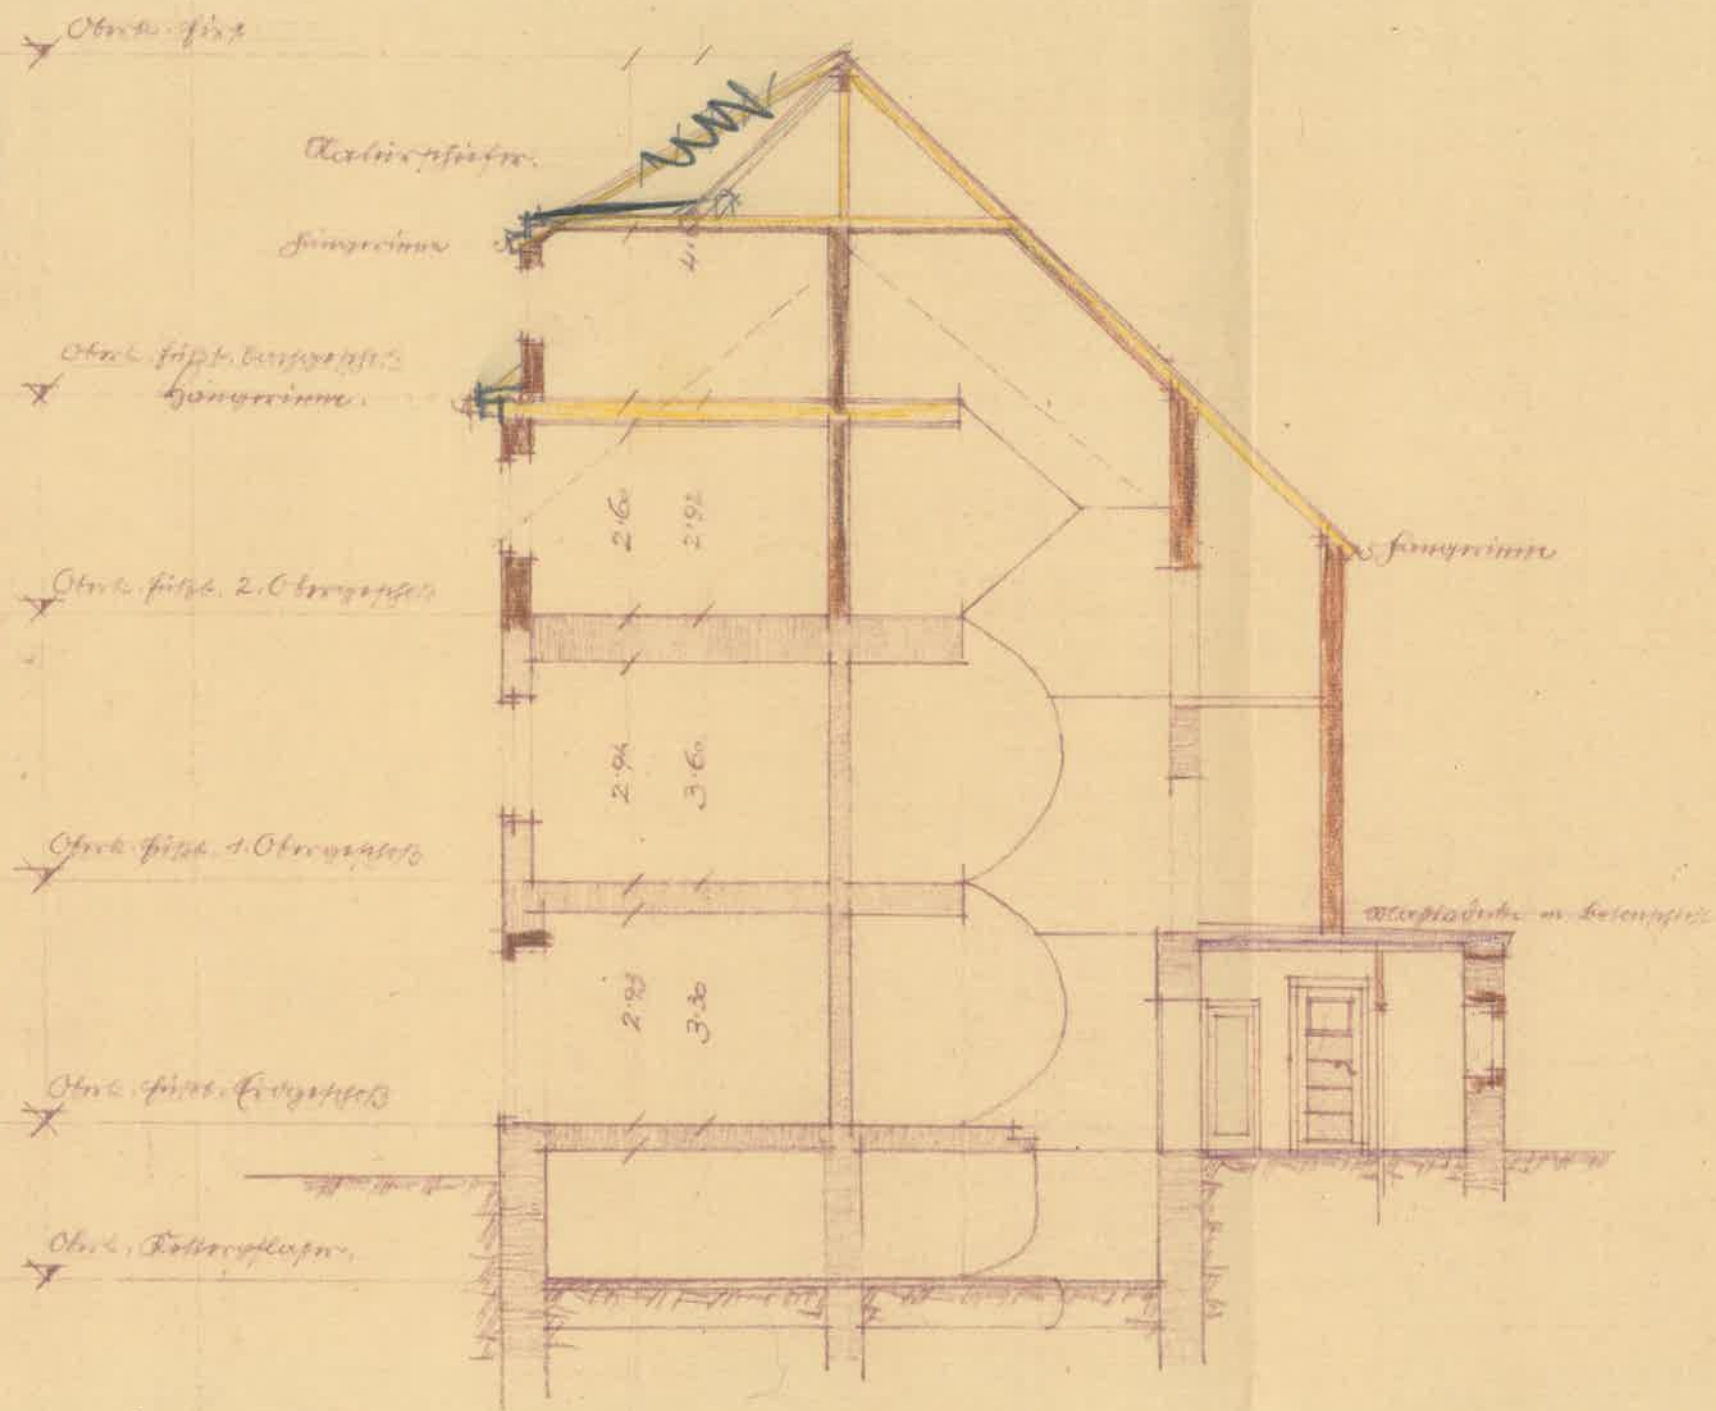

Original A-L

1/1100

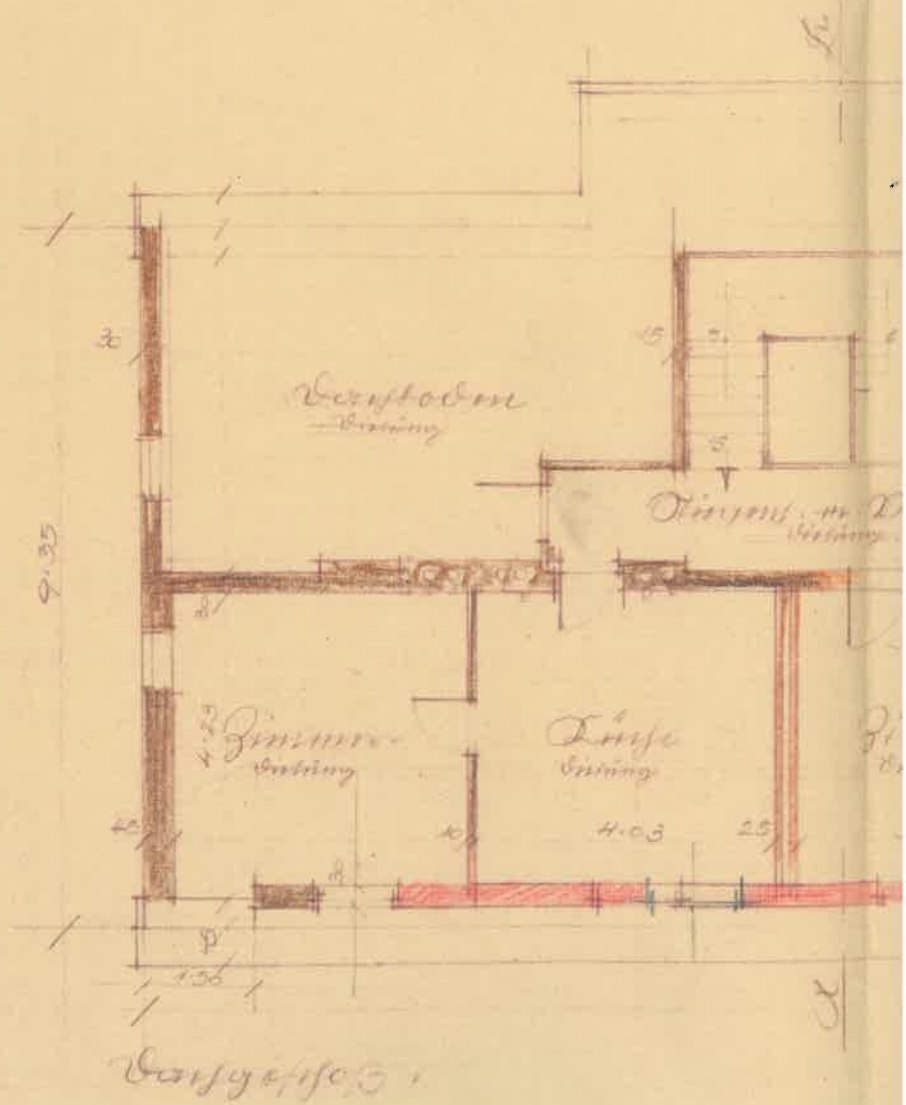

(. 21/5 937