


ŘEZ HŘIŠTĚ H01 A H03


MĚŘÍTKO 1:25

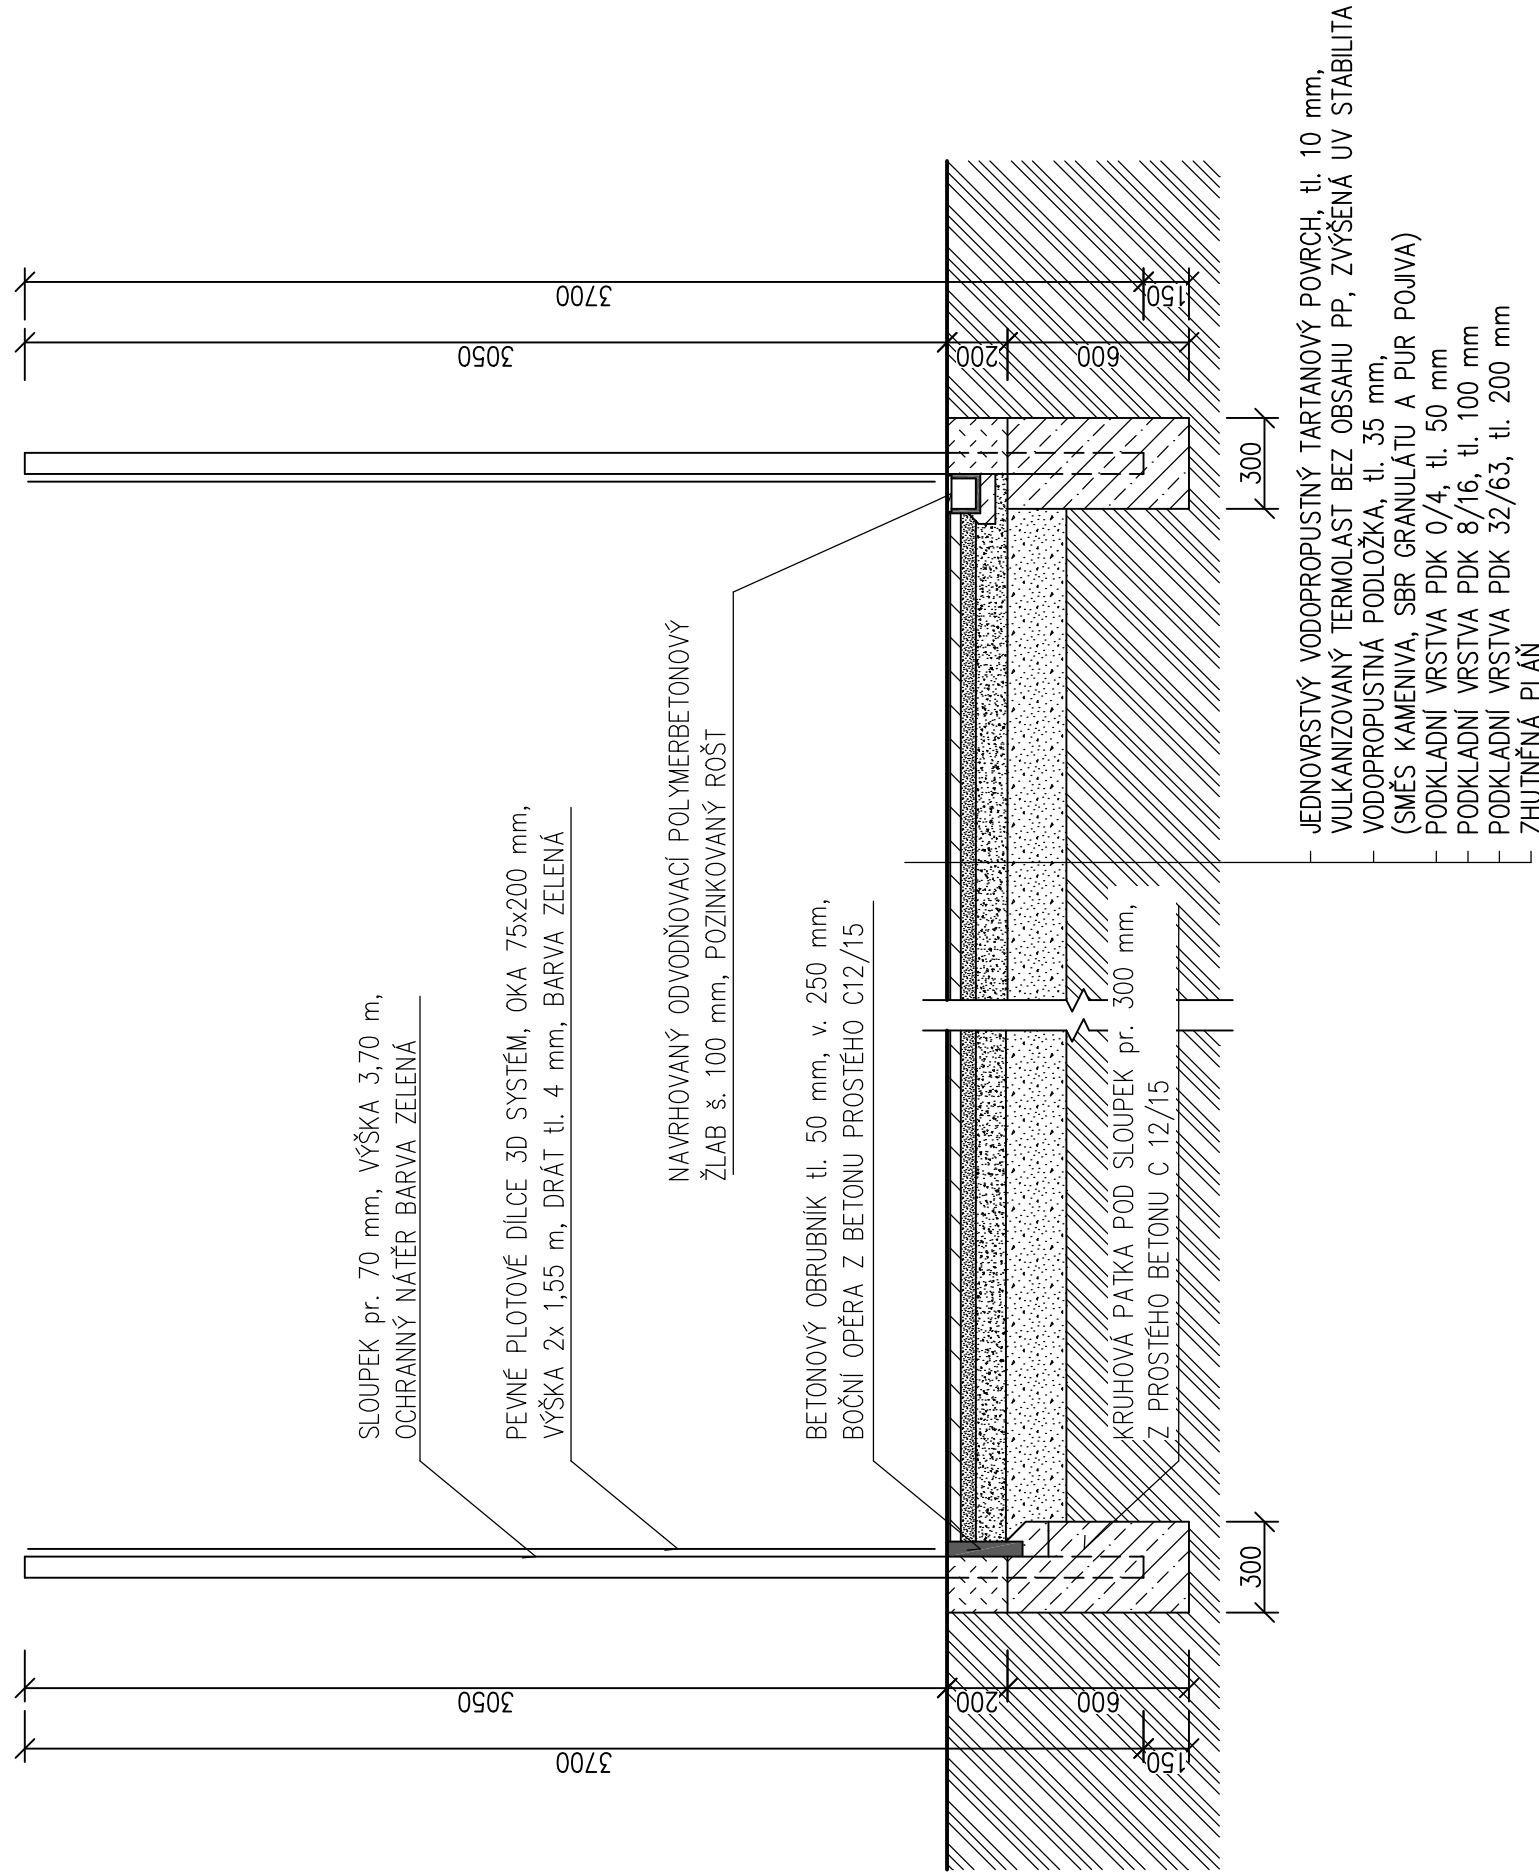

ŘEZ HŘIŠTĚ H02

MĚŘÍTKO 1:25

- LEGENDA HMOT
- BETONOVÁ DLAŽBA tl. 60 mm, BETONOVÁ OBRUBA tl. 50 mm, v. 250 mm
 - PROSTÝ BETON C12/15, OPĚRA OBRUBY, ZABETONOVÁNÍ SLOUPKŮ
 - KLADECÍ VRSTVA PDK 4/8, tl. 40 mm
 - PODKLADNÍ VRSTVA PDK 0/4, tl. 50 mm
 - PODKLADNÍ VRSTVA PDK 8/16, tl. 100 mm
 - PODKLADNÍ VRSTVA PDK 0/63, tl. 200 mm
 - PODKLADNÍ VRSTVA PDK 32/63, tl. 200 mm
 - HUTNĚNÝ ZÁSYP STÁVAJÍCÍ ZEMINOU
 - VODOPROPUSTNÁ PODLOŽKA, tl. 35 mm, (SMĚS KAMENIVA, SBR GRANULÁTU A PUR POJIVA)
 - ROSTLÁ ZEMINA

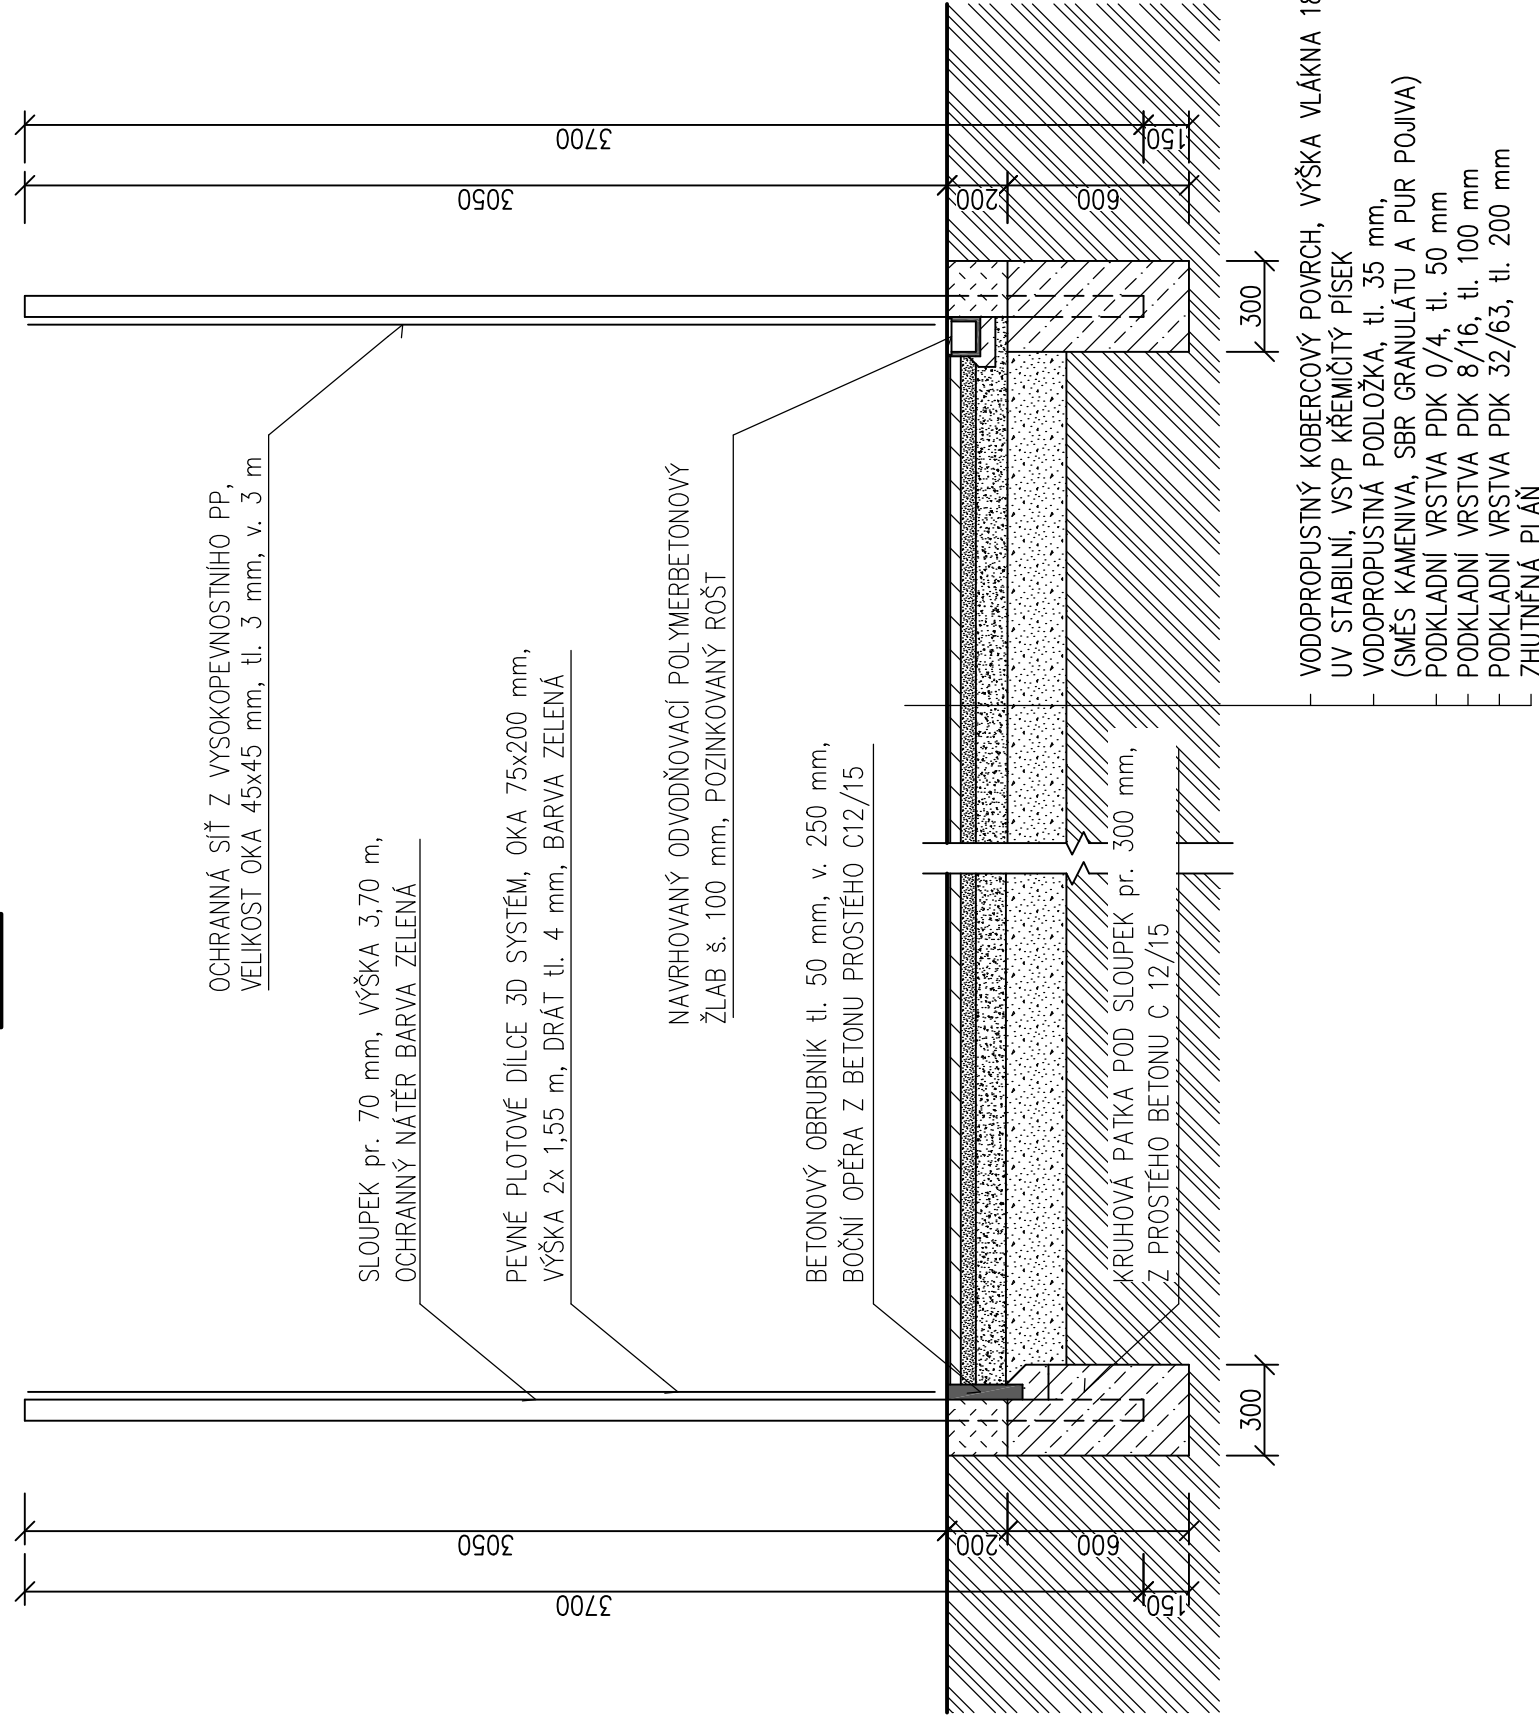

TATO DOKUMENTACE NENAHAZUJE VÝROBNÍ A DILENSKOU DOKUMENTACI, DILENSKÁ DOKUMENTACE A DOKUMENTACE SKUTEČNÉHO STAVU BUDE ZPRACOVÁVANA DODAVATELEM STAVBY A BUDE PŘEDLOŽENA PROJEKTANTOVI A INVESTOROVI K ODSOUHLASENÍ.

Výpracoval		Zodp. projektant	Tech. kontrola
MICHAEL ŠTĚPÁN		MICHAEL ŠTĚPÁN	ING. JIŘÍ JAKOUBĚ
Obec LIBEREC [563889]		Kat. území ROCHLICE U LIBERCE [682314]	
Investor		STATUTÁRNÍ MĚSTO LIBEREC, NÁM. DR. E. BENEŠE 1/1, LIBEREC	
Akce		ZŠ LIBEREC, DOBIAŠOVA RENOVACE A OBNOVA VENKOVNÍCH SPORTOVIŠŤ	
VZOROVÉ ŘEZY		D.1.1.4.b	

Michael Štěpán		Formát	A2
Rochlická 362		Měřítko	1:25
463 11 Liberec		Datum	IV/2024
Tel: +420 775 775 896		Účel	DPS
stepanm.m3@gmail.com		Č. zakázky	20240203
IČO: 06103065		Č. výkresu	