



VZOROVÉ ŘEZY
ZŠ LIBEREC, DOBIAŠOVA


ŘEZ OPLOCENÍM
MĚŘÍTKO 1:25, SPRINTERSKÁ ROVINKA

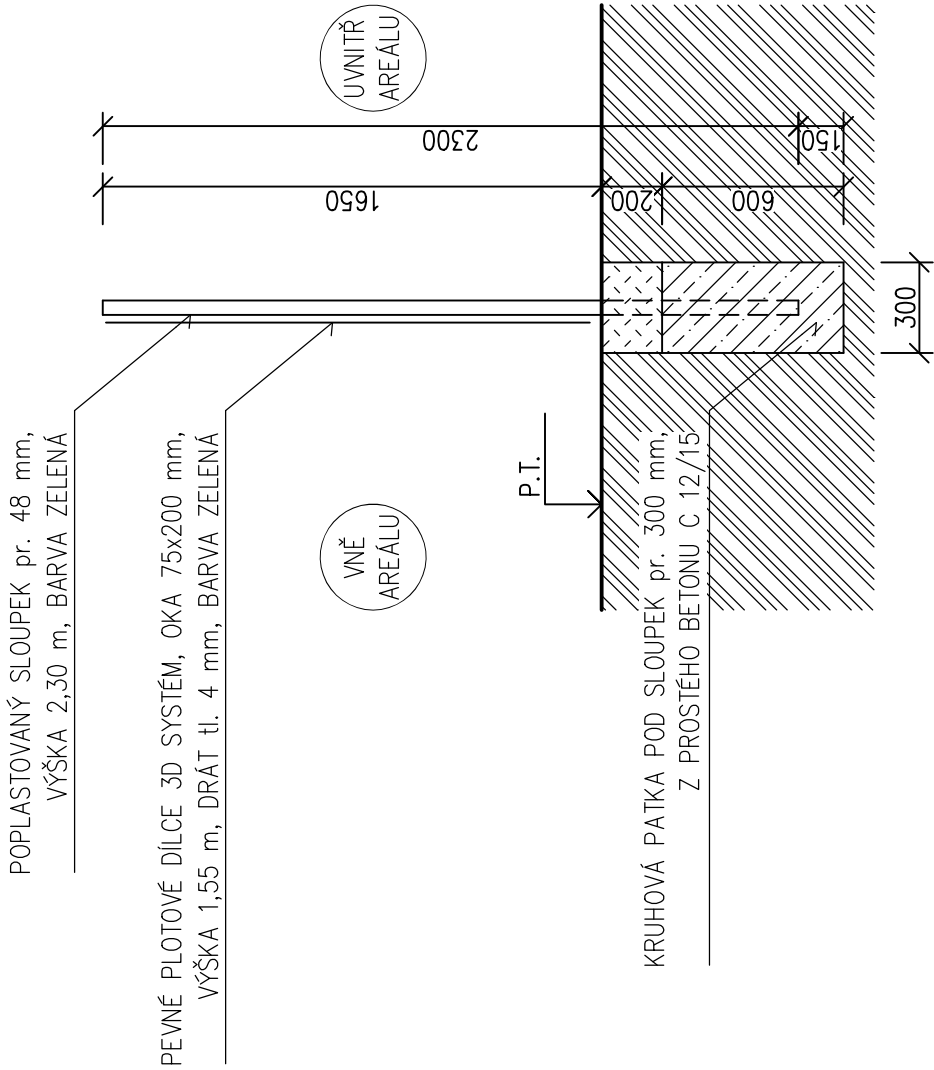


ŘEZ OPLOCENÍM
MĚŘÍTKO 1:25, HŘIŠTĚ

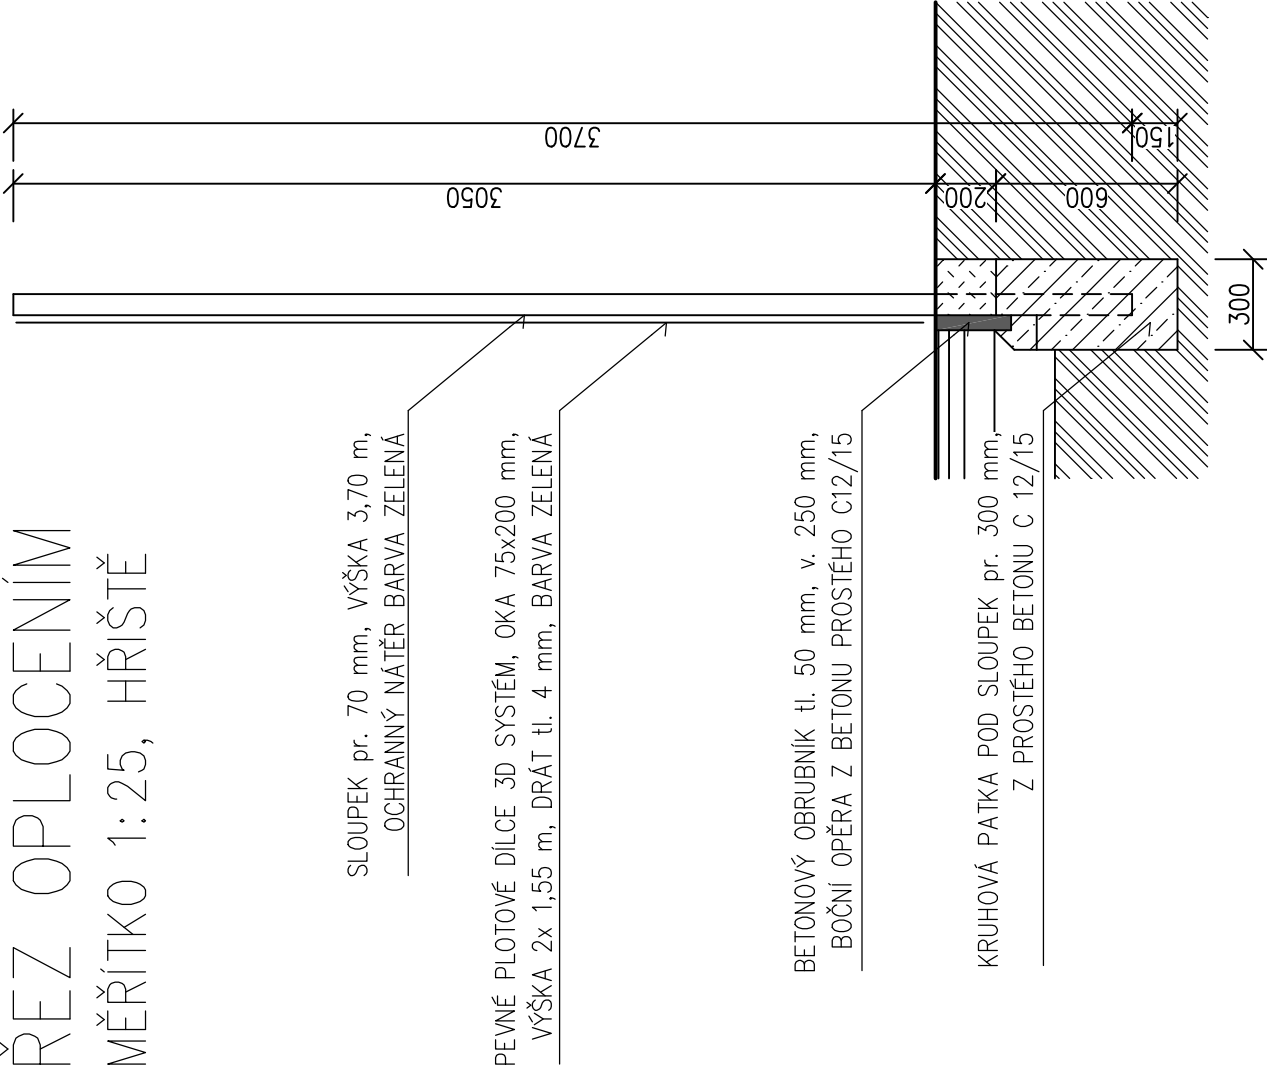

ŘEZ OPLOCENÍM
MĚŘÍTKO 1:25, AREÁL

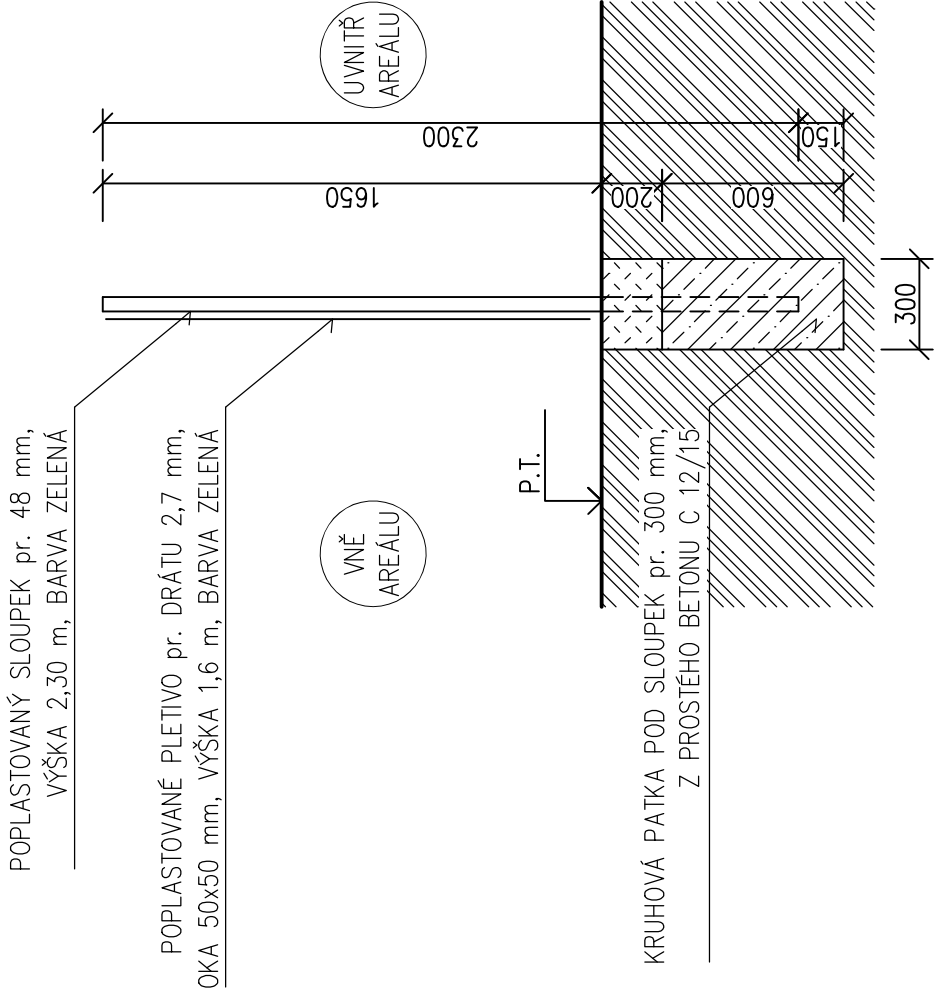

VZOROVÝ ŘEZ NOVÝM CHODNÍKEM
MĚŘÍTKO 1:25

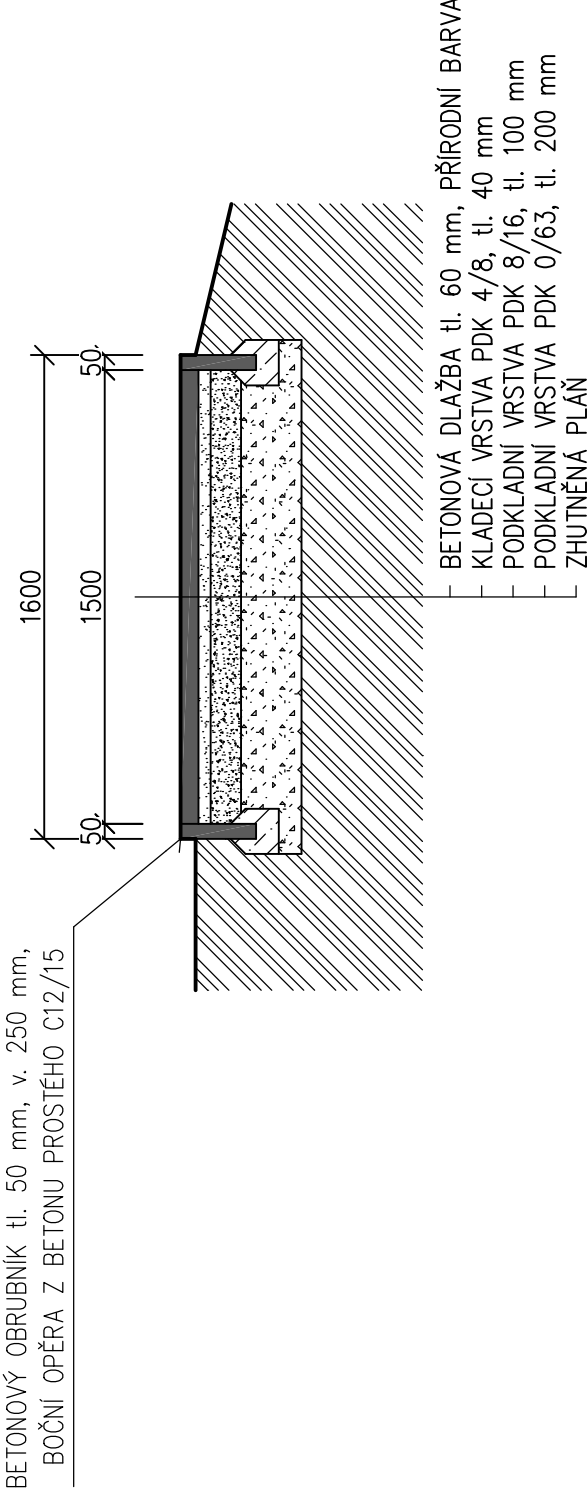

- BETONOVÁ DLAŽBA tl. 60 mm, PŘÍRODNÍ BARVA
- KLADEČÍ VRSTVA PDK 4/8, tl. 40 mm
- PODKLADNÍ VRSTVA PDK 8/16, tl. 100 mm
- PODKLADNÍ VRSTVA PDK 0/63, tl. 200 mm
- ZHUTNĚNÁ PŮDA

LEGENDA HMOT

- BETONOVÁ DLAŽBA tl. 60 mm, BETONOVÁ OBRUBA tl. 50 mm, v. 250 mm
- PROSTÝ BETON C12/15, OPĚRA OBRUBY, ZABETONOVÁNÍ SLOUPKŮ
- KLADEČÍ VRSTVA PDK 4/8, tl. 40 mm
- PODKLADNÍ VRSTVA PDK 0/4, tl. 50 mm
- PODKLADNÍ VRSTVA PDK 8/16, tl. 100 mm
- PODKLADNÍ VRSTVA PDK 0/63, tl. 200 mm
- PODKLADNÍ VRSTVA PDK 32/63, tl. 200 mm
- HUTNĚNÝ ZÁSYP STÁVAJÍCÍ ZEMINOU
- VODOPROUSTNÁ PODLOŽKA, tl. 35 mm, (SMĚS KAMENIVA, SBR GRANULÁTU A PUR POUJIVA)
- ROSTLÁ ZEMINA

TATO DOKUMENTACE NENAHAZUJE VÝROBNÍ A DILENSKOU DOKUMENTACI, DILENSKÁ DOKUMENTACE A DOKUMENTACE SKUTEČNÉHO STAVU BUDE ZPRACOVÁVANA DODAVATELEM STAVBY A BUDE PŘEDLOŽENA PROJEKTANTOVI A INVESTOROVÍ K ODSOUHLASENÍ.

<div>Michael Štěpán</div> <div>Rochlická 362 463 11 Liberec tel: +420 775 782 896 stepanm3@gmail.com IČO: 06103065</div>		
Vypracoval	Zodp. projektant	Tech. kontrola
MICHAEL ŠTĚPÁN	MICHAEL ŠTĚPÁN	ING. JIŘÍ JAKOUBĚ
Obec LIBEREC [563889]	Kat. území ROCHUICE U LIBERCE [682314]	
Investor	STATUTÁRNÍ MĚSTO LIBEREC, NÁM. DR. E. BENEŠE 1/1, LIBEREC	
Alce	ZŠ LIBEREC, DOBIAŠOVA	
RENOVACE A OBNOVA VENKOVNÍCH SPORTOVIŠŤ		
VZOROVÉ ŘEZY		
Formát	A2	
Měřítko	1:25	
Datum	IV/2024	
Účel	DPS	
Č. zakázky	20240203	
Č. výkresu		
D.1.1.4.a		