



SITUAČNÍ VÝKRES ŠIRŠÍCH VZTAHŮ

BD BOROVÝ VRCH 1031 A 1032, LIBEREC

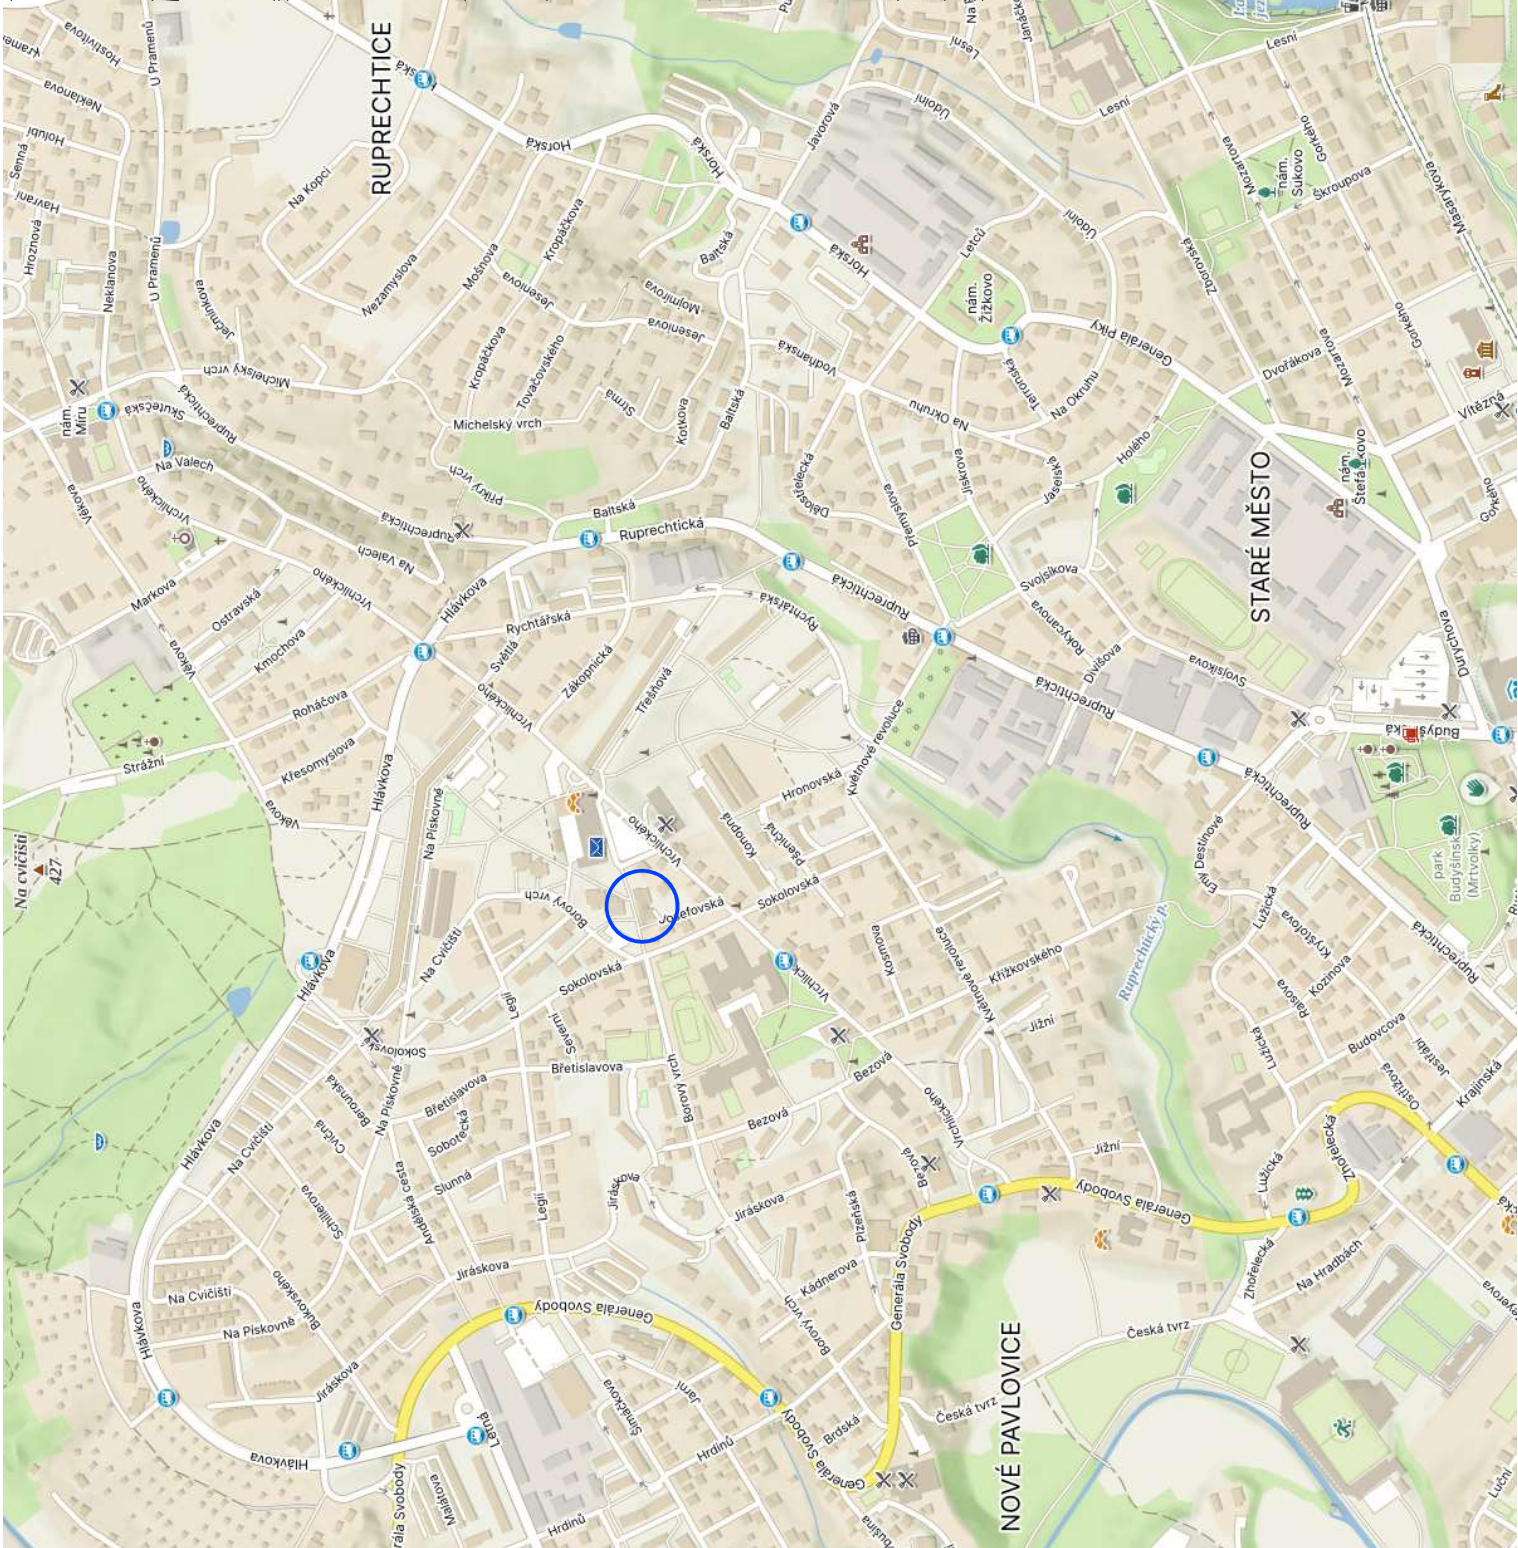

LEGENDA SITUACE

- HRANICE PARCEL KN
- ŘEŠENÉ ÚZEMÍ – POZEMKY V MAJETKU INVESTORA
- OBJEKT BD V MAJETKU INVESTORA

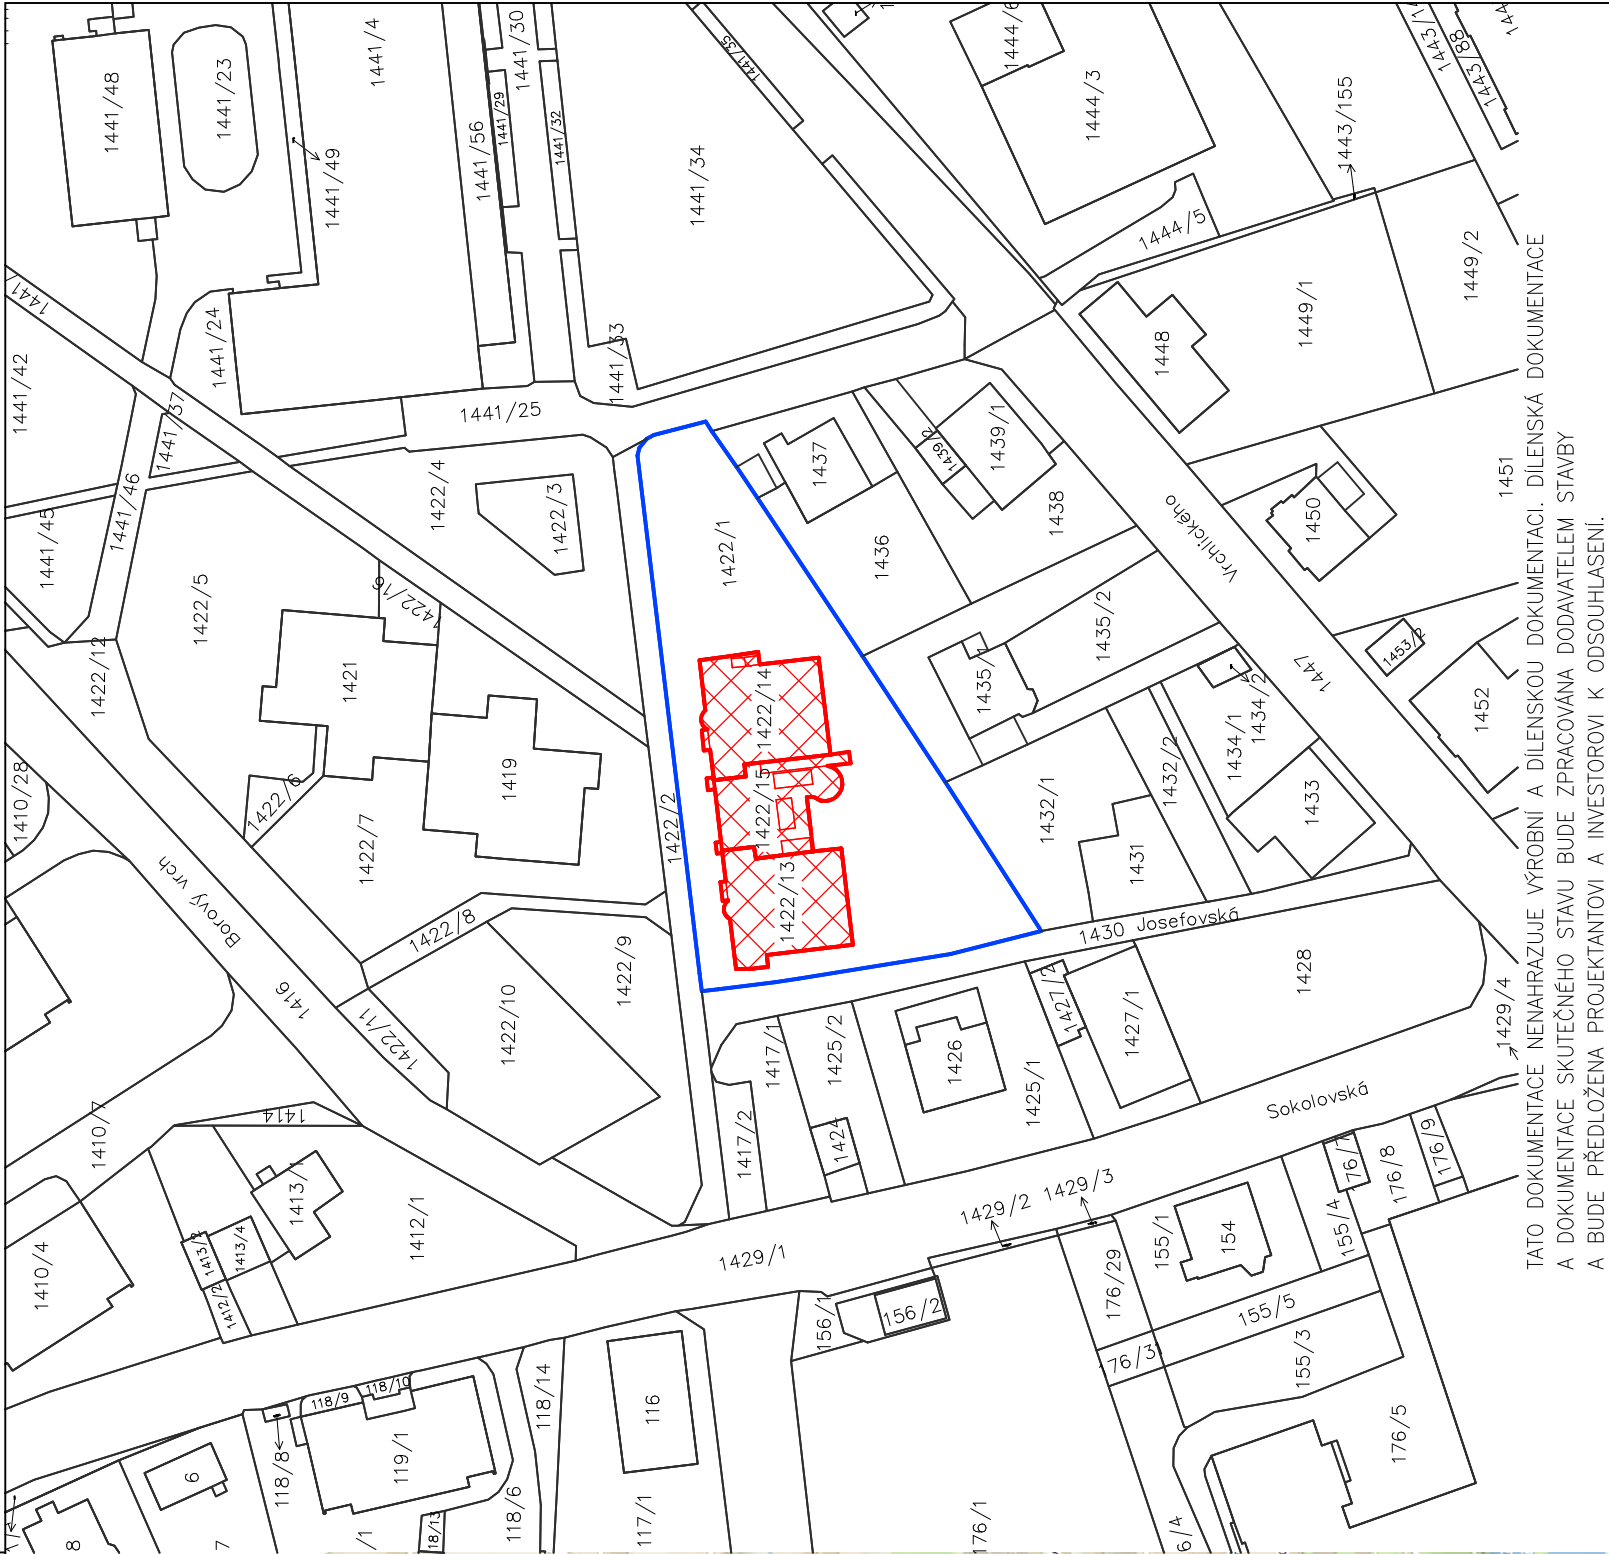

TATO DOKUMENTACE NENAHRADZUJE VÝROBNÍ A DÍLENSKOU DOKUMENTACI. DÍLENSKÁ DOKUMENTACE A DOKUMENTACE SKUTEČNÉHO STAVU BUDE ZPRACOVÁNA DODAVATELEM STAVBY A BUDE PŘEDLOŽENA PROJEKTANTOVI A INVESTOROVÍ K ODSOUHLASENÍ.

Vypracoval	Zodp. projektant	Tech. kontrola
MICHAEL ŠTĚPÁN	MICHAEL ŠTĚPÁN	ING. JIŘÍ JAKOUBĚ

Michael Štěpán
Rochlická 362
463 11 Liberec
Tel: +420 775 782 896
stepanm.m3@gmail.com
IČO: 06103065

Obec LIBEREC [563889]	Kat. území RUPRECHTICE [682144]
Investor STATUTÁRNÍ MĚSTO LIBEREC, NÁM. DR. E. BENEŠE 1/1, LIBEREC	
Akce ZMĚNA V UŽÍVÁNÍ STAVBY, BD BOROVÝ VRCH 1031 A 1032, LIBEREC P.P.Č. 1422/13, 1422/14 A 1422/15, K.Ú. RUPRECHTICE	
SITUAČNÍ VÝKRES ŠIRŠÍCH VZTAHŮ	C.1

Formát	A3
Měřítko	1:1000
Datum	I/2024
Účel	DZS
Č. zakázky	20240101
Č. výkresu	
C.1	