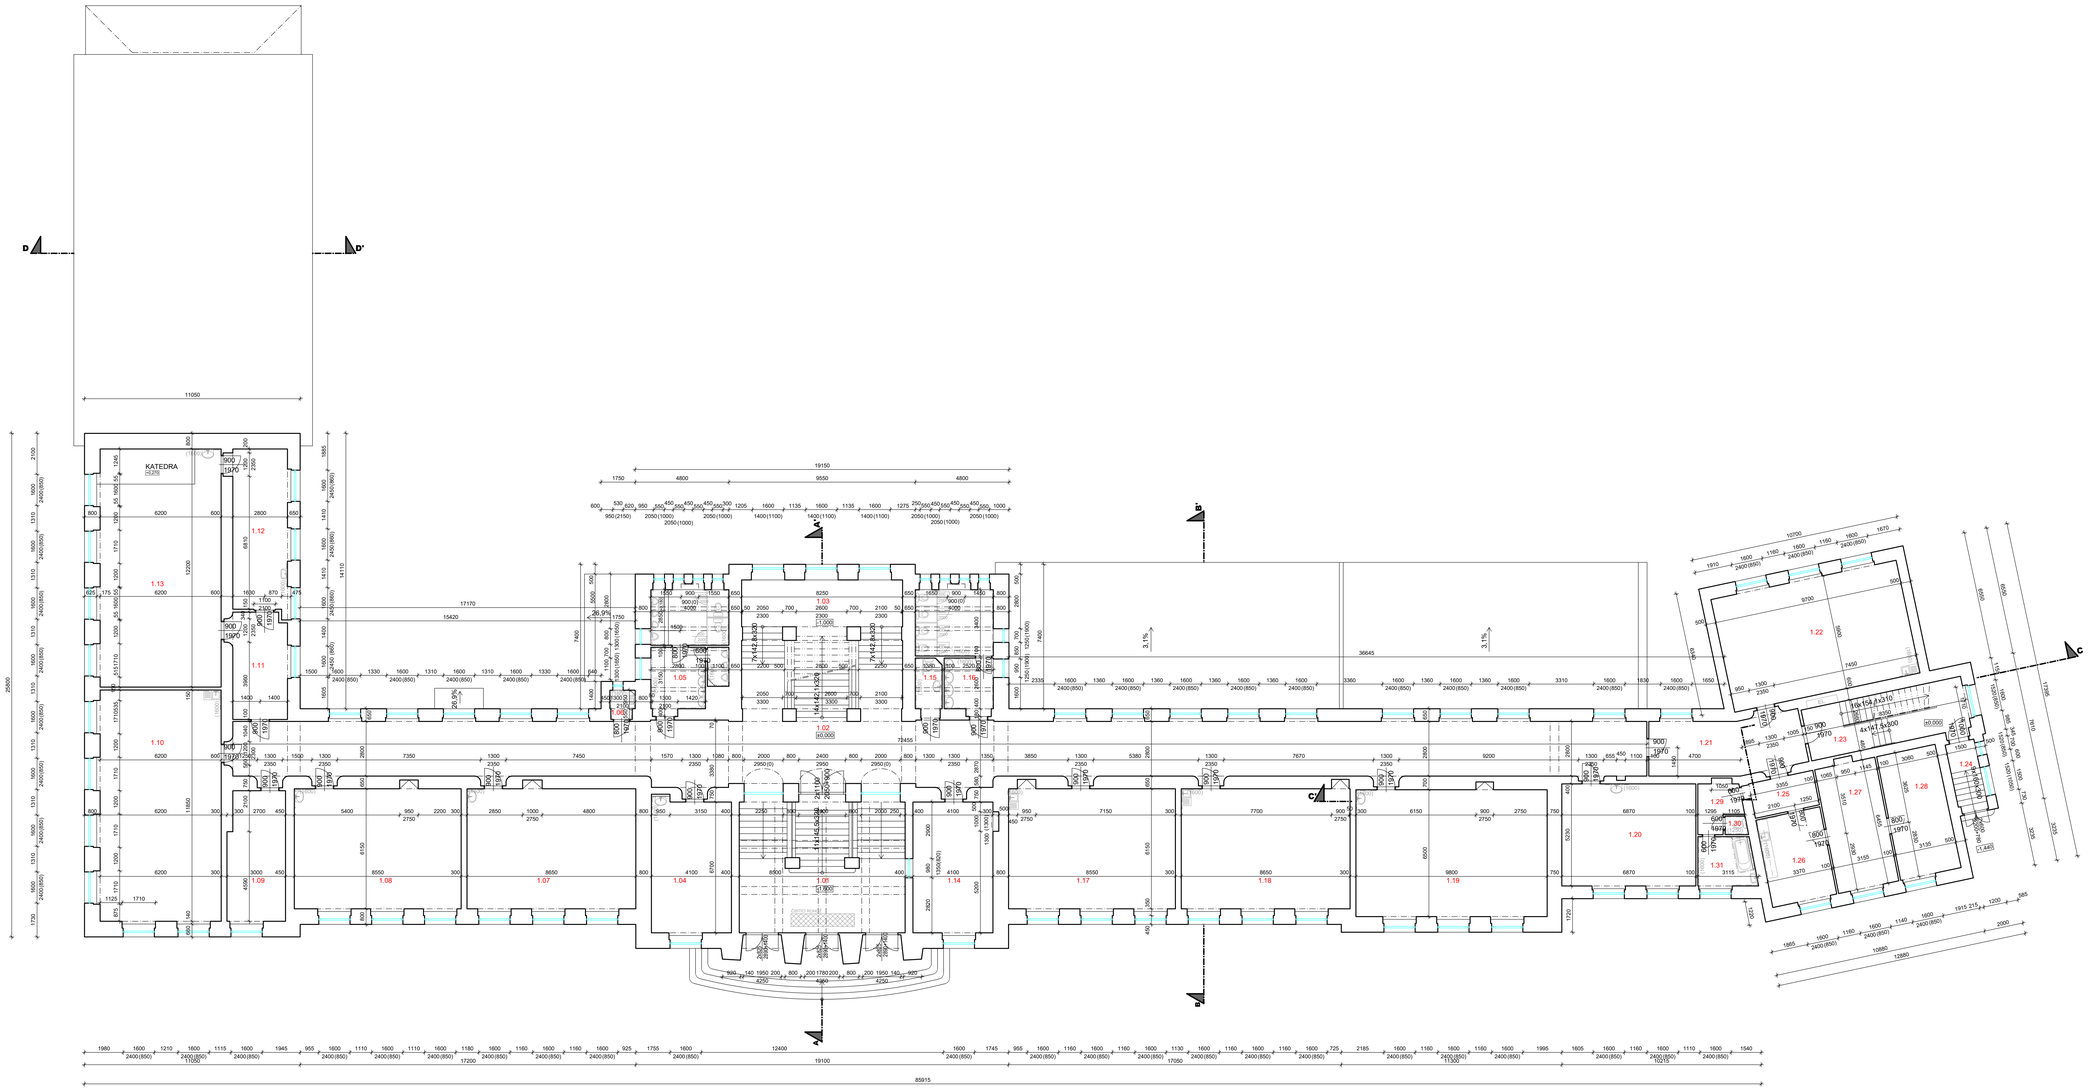

LEGENDA MÍSTNOSTÍ

OZNAČENÍ	NÁZEV MÍSTNOSTI	PLOCHA [m²]	PODLAHA	SVĚTLÁ VÝŠKA	POZNÁMKA
1.01	VSTUPNÍ HALA	56,2	KER. DLAŽBA	4,96/5,28	GUMOVÁ ROHOŽ
1.02	CHODBA	224,9	TERRACO	3,58/3,80	
1.03	SCHODIŠTĚ	57,7	TERRACO		
1.04	ŠATNOVNA	28,0	KOBEREC	3,33	
1.05	WC CHLAPCI	23,1	KER. DLAŽBA	3,50/3,80	
1.06	ÚKLIDOVÁ MÍSTNOST	1,8	KER. DLAŽBA	2,00/3,80	
1.07	UČEBNA	53,9	PARKETY	3,33	
1.08	UČEBNA	53,3	PARKETY	3,33	
1.09	KABINET	19,7	PARKETY	3,33	
1.10	UČEBNA	74,7	PVC	3,32/4100	
1.11	CHODBA	16,0	TERRACO	3,80	
1.12	KABINET CHEMIE	24,7	TERRACO	3,67/3,80	
1.13	UČEBNA CHEMIE	76,8	PARKETY	3,33	
1.14	MÍSTNOST	27,7	PARKETY	3,33	
1.15	WC MOBIL	4,0	KER. DLAŽBA	3,50/3,80	
1.16	WC DIVKY	20,8	KER. DLAŽBA	3,50/3,80	
1.17	UČEBNA	53,2	PARKETY	3,33	
1.18	UČEBNA	53,8	PARKETY	3,33	
1.19	UČEBNA	64,3	PARKETY	3,33	
1.20	UČEBNA	36,4	PARKETY	3,38	
1.21	CHODBA	23,5	TERRACO	3,80	
1.22	UČEBNA	57,9	PARKETY	3,36	
1.23	SCHODIŠTĚ	23,0	TERRACO	3,80	
1.24	ZÁZVĚRY	5,4	TERRACO	2,98	
PLOCHA MÍSTNOSTÍ CELKEM:		1080,8			

OZNAČENÍ	NÁZEV MÍSTNOSTI	PLOCHA [m²]	PODLAHA	SVĚTLÁ VÝŠKA	POZNÁMKA
1.25	BYT ŠKOLNÍKA - CHODBA	6,3	KOBEREC	3,30	
1.26	BYT ŠKOLNÍKA - KUCHYŇ	15,5	KOBEREC	3,30	
1.27	BYT ŠKOLNÍKA - MÍSTNOST	20,9	PARKETY	3,30	
1.28	BYT ŠKOLNÍKA - MÍSTNOST	20,3	PARKETY	3,30	
1.29	BYT ŠKOLNÍKA - CHODBA	5,1	KOBEREC	3,60	
1.30	BYT ŠKOLNÍKA - WC	1,1	KER. DLAŽBA	3,60	
1.31	BYT ŠKOLNÍKA - KOUPELNA	7,5	KER. DLAŽBA	3,60	
PLOCHA MÍSTNOSTÍ CELKEM:		76,7			

LEGENDA MATERIÁLU:

Stávající zdivo - CP

1:100 v originál podpisy v 1 NP

HLAVNÍ PROJEKTANT:
Ing. arch. Jindřich Kejík
K Vilímci, s.r.o., IČ: 237 92 902
B. Němcové 54/9, Liberec 3

VYPRACOVAL: Pavel Kučera, Pavel Pytloun
Email: kucera@fsvision.cz

KONTROLOVAL: Ing. Martin Sehnoutka, ČKAIT 0501337
Mobil: 724 653 100
Email: sehnoutka@fsvision.cz

KRAJ: Liberecký
OBEC: Liberec

INVESTOR: Statutární město Liberec, Nám. Dr. E. Beneše 1, 460 59, Liberec, IČO: 00262978 DIČ:CZ00262978

MÍSTO - NÁZEV, MÍSTNÍ ČÁST: ZAMĚŘENÍ A ZAKRESLENÍ STÁVAJÍCÍHO STAVU - PASPORT STAVBY
KZŠ HOZOVA, LIBEREC 6, Hozova 142/44, Liberec V-Kristiánov, 46005 Liberec
p.č.: 2053/1, k.ú.: Liberec [665039]

ČÁST PROJEKTU: ARCHITEKTONICKO - STAVEBNÍ ŘEŠENÍ

PŘÍLOHA: **PŮDORYS 1.NP**

GENERÁLNÍ PROJEKTANT:
FS Vision, s.r.o., IČ: 227 90 902
mobil: +420 777 778 837, email: kejik@fsvision.cz

STUPEŇ PD: PASPORT

FORMÁT: 14xA4

MĚŘÍTKO: 1:100

DATUM: 10/2019

STAV. OBJEKT:

POČET LISTŮ/ČÍSLO: D.1.1.02