


KATASTRÁLNÍ SITUAČNÍ VÝKRES 1:500

s vyznačením odstupových vzdáleností

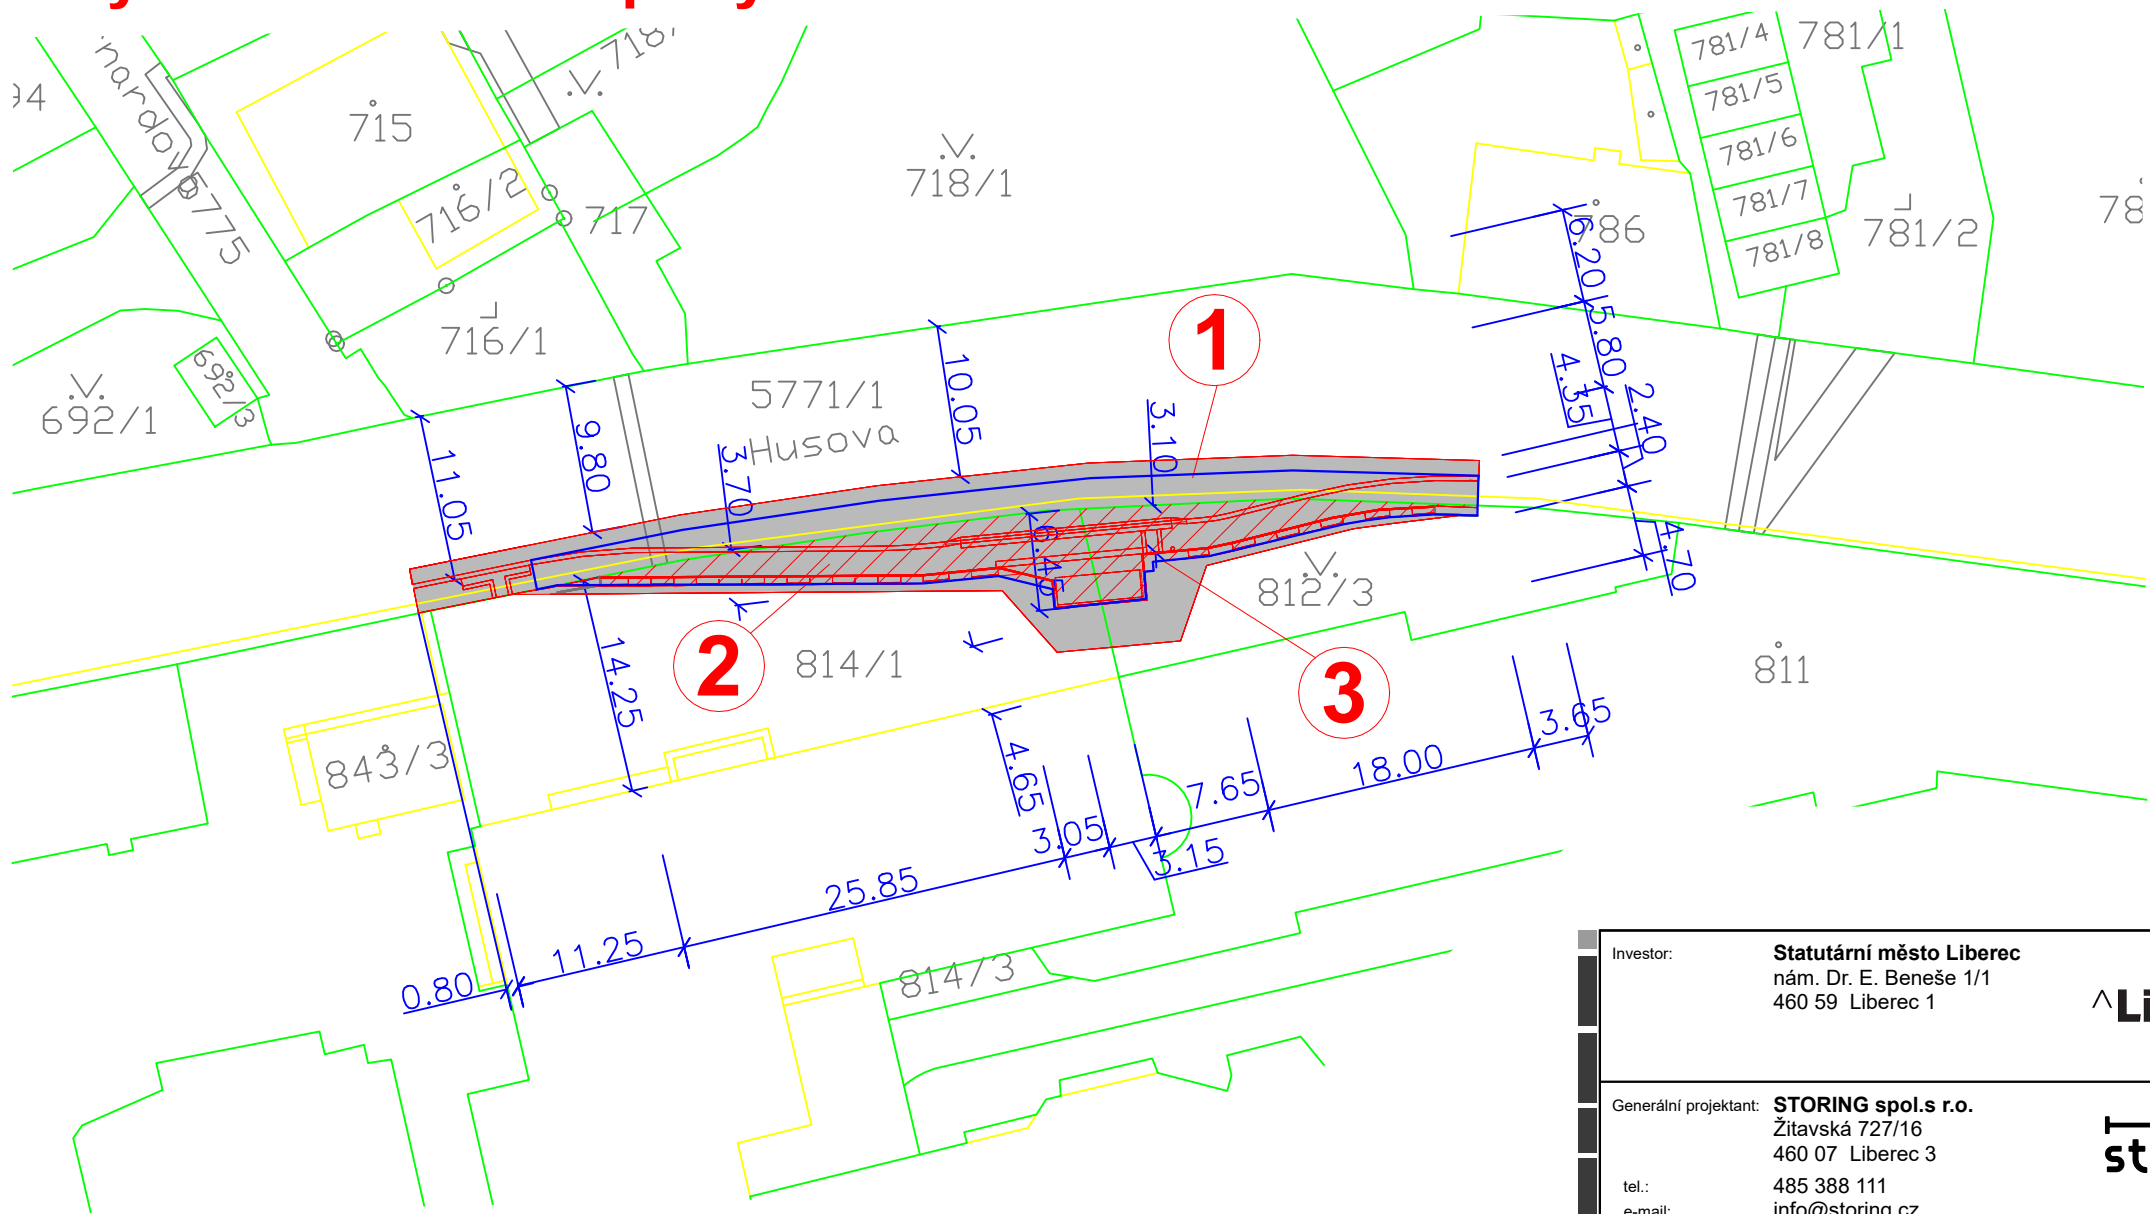

LEGENDA :

- NOVÁ ZASTAVĚNOST
- DOTČENO STAVBOU
- NOVĚ UMISŤOVANÉ PLOCHY
- DOTČENÉ POZEMKY

Obec: Liberec		Katastrální území: Liberec						
Číslo	Parcela	Využití	Vlastník	LV	Výměra z KN m2	Dotčeno stavbou m2	pozemky DUR m2	Nová zastavěnost m2
1	5771/1	silnice ostatní plocha	Statutární město Liberec, nám. Dr.E.Beneše 1/1, Liberec I, 46001 Liberec	1	8008	209	122	
2	814/1	zastavěná plocha a nádvoří	Krajská nemocnice Liberec, a.s., Husova 357/10, Liberec I, 46001 Liberec	11103	2420	140	103	103
3	812/3	zeleň ostatní plocha	Krajská nemocnice Liberec, a.s., Husova 357/10, Liberec I, 46001 Liberec	11103	309	103	70	70
						452	295	173

Investor:	Statutární město Liberec nám. Dr. E. Beneše 1/1 460 59 Liberec 1			Schéma
Generální projektant:	STORING spol.s r.o. Žitavská 727/16 460 07 Liberec 3			
tel.:	485 388 111			
e-mail:	info@storing.cz			
Projektant části PD:	ALB plus spol. s r.o. Božich bojovníků 1140/4 460 01 Liberec 1			
tel.:	485109494			
e-mail:	liberec@albexpert.cz			
				±0,000= B.p.v.
Místo stavby:	Liberec	HIP:	Ing. František Příhoda	Číslo zak.: 2320
Kraj:	Liberecký	Odpovědný projektant:	Ing. Petr Rendl	Formát: 2xA4
Katastrální území:	Liberec (682039)	Vypracoval:	Ing. Petra Vajsejtlová	Datum: 12/2023
Stupeň:	Dokumentace pro vydání společného povolení			Měřítko: 1:500
Název stavby:	ZASTÁVKA NEMOCNICE			Číslo paré:
Stavební objekt:				
Část:	D1.05.000 Komunikace			
Název dokumentu:	Katastrální situační výkres			
Kód dokumentu:	2320 číslo zakázky	SPO stupeň	000 st.objekt	D1.05.000 členění dokumentace
			106 číslo výkresu	revize