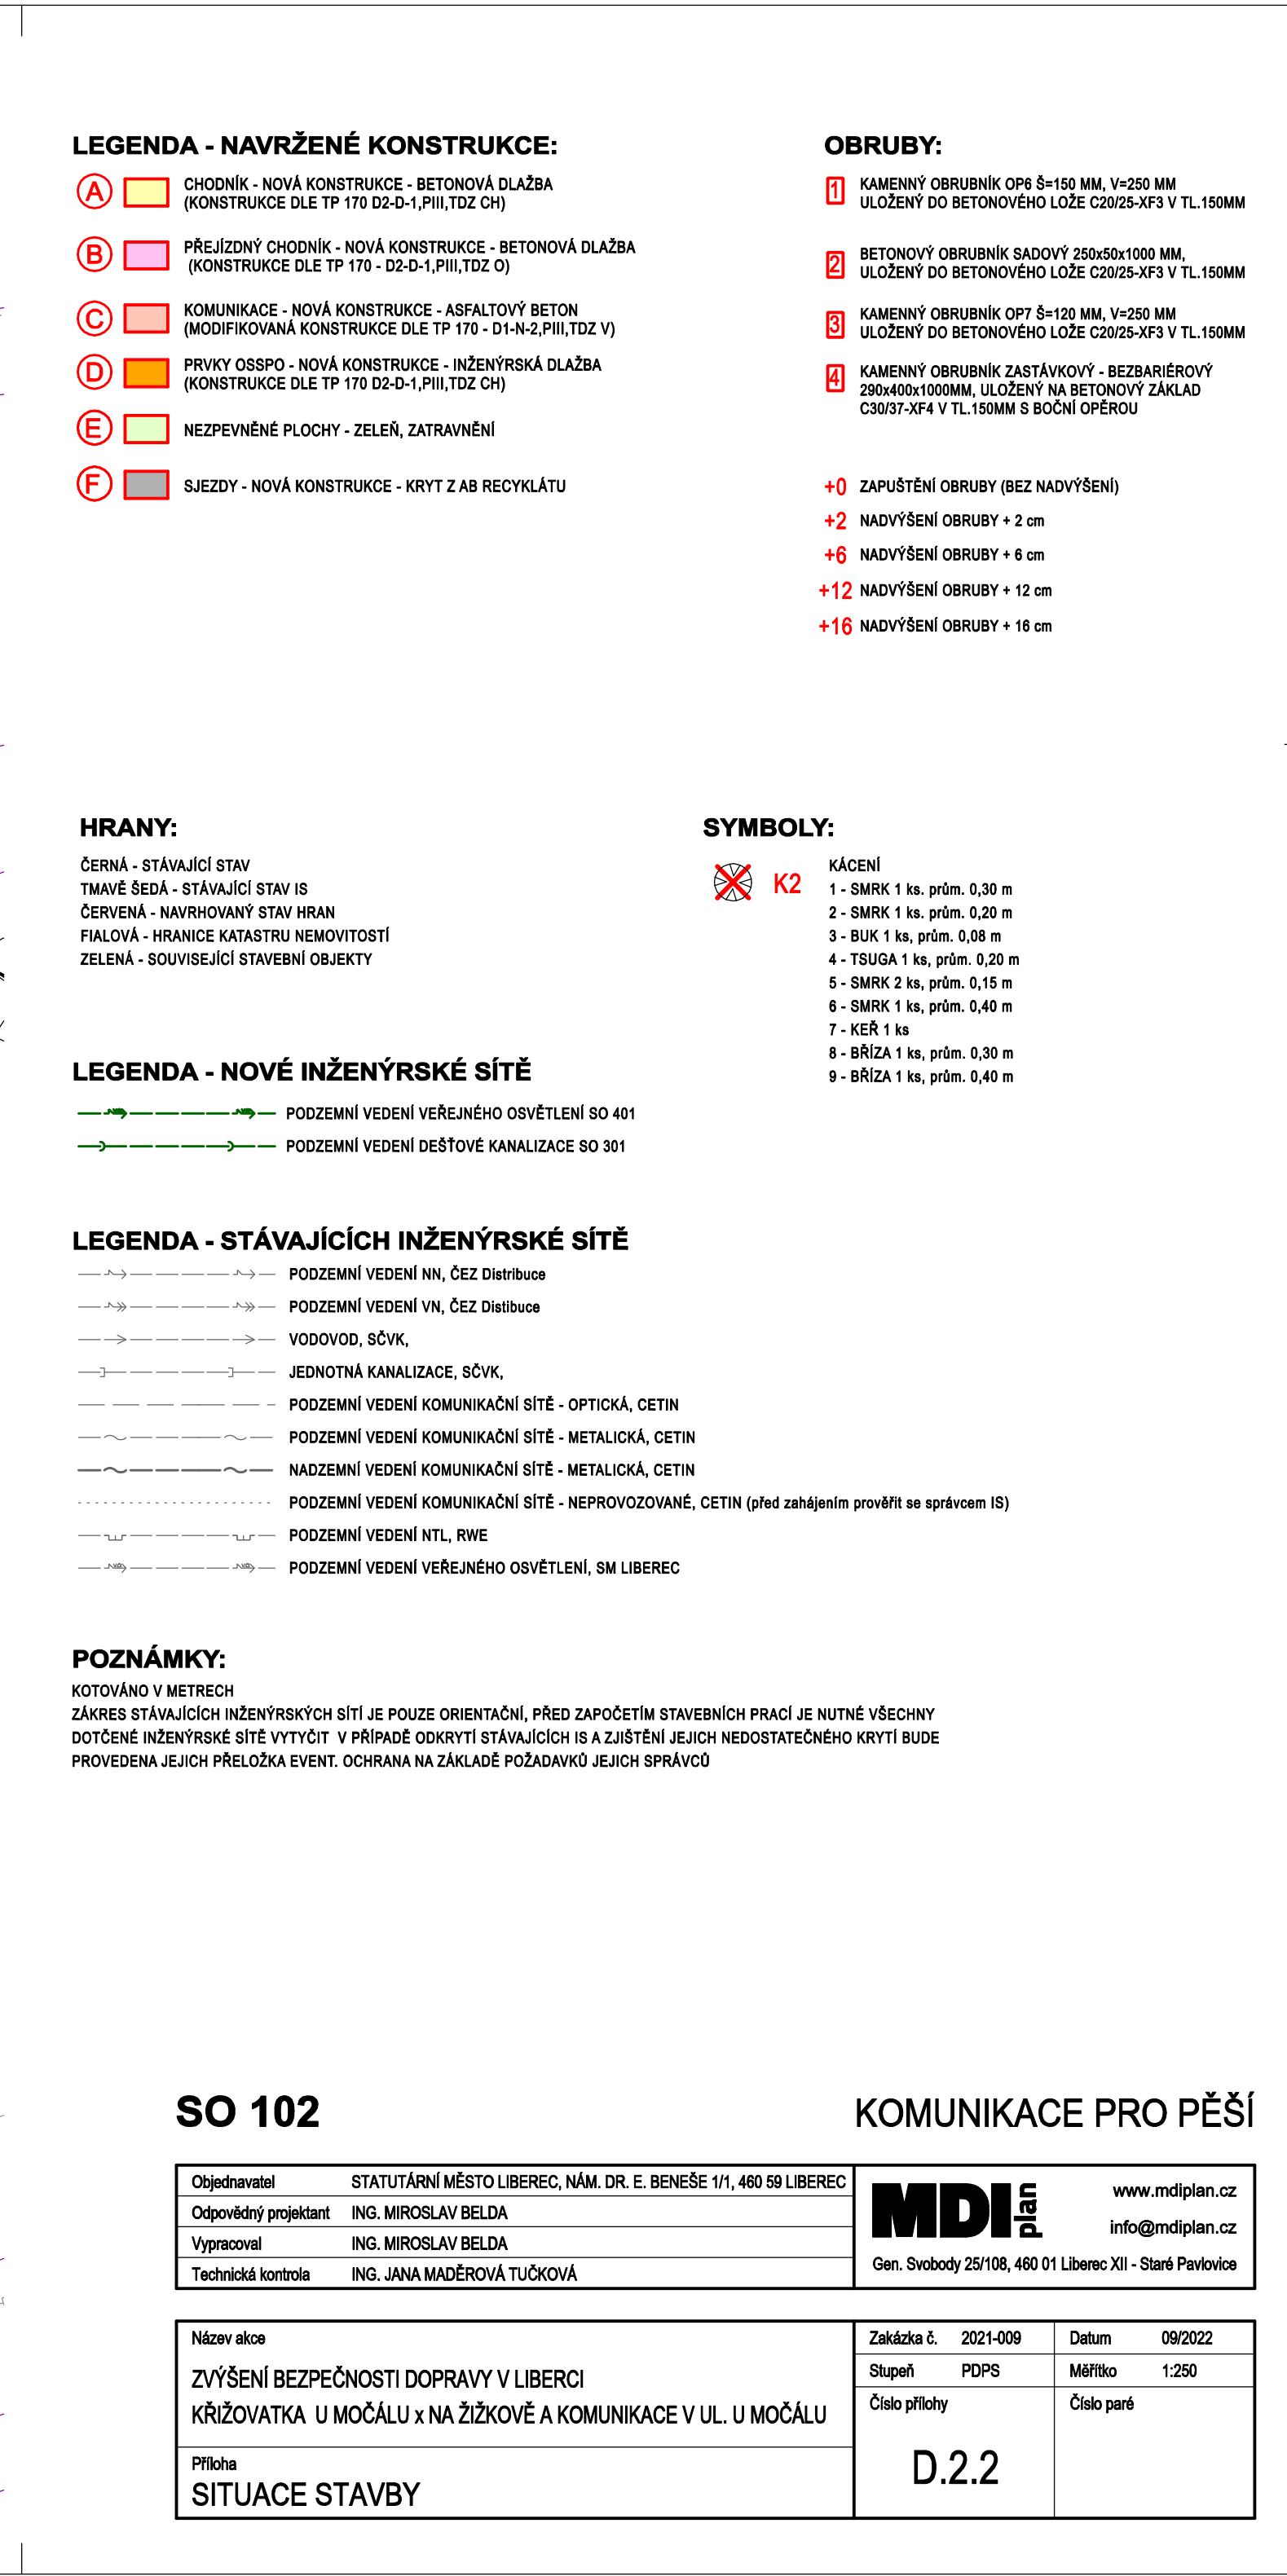


$$x + y$$


| | | | |
|---------------|----------|------------|---------|
| Zakázka č. | 2021-009 | Datum | 09/2022 |
| Stupeň | PDPS | Měřítko | 1:250 |
| Číslo přílohy | | Číslo paré | |
| D.2.2 | | | |