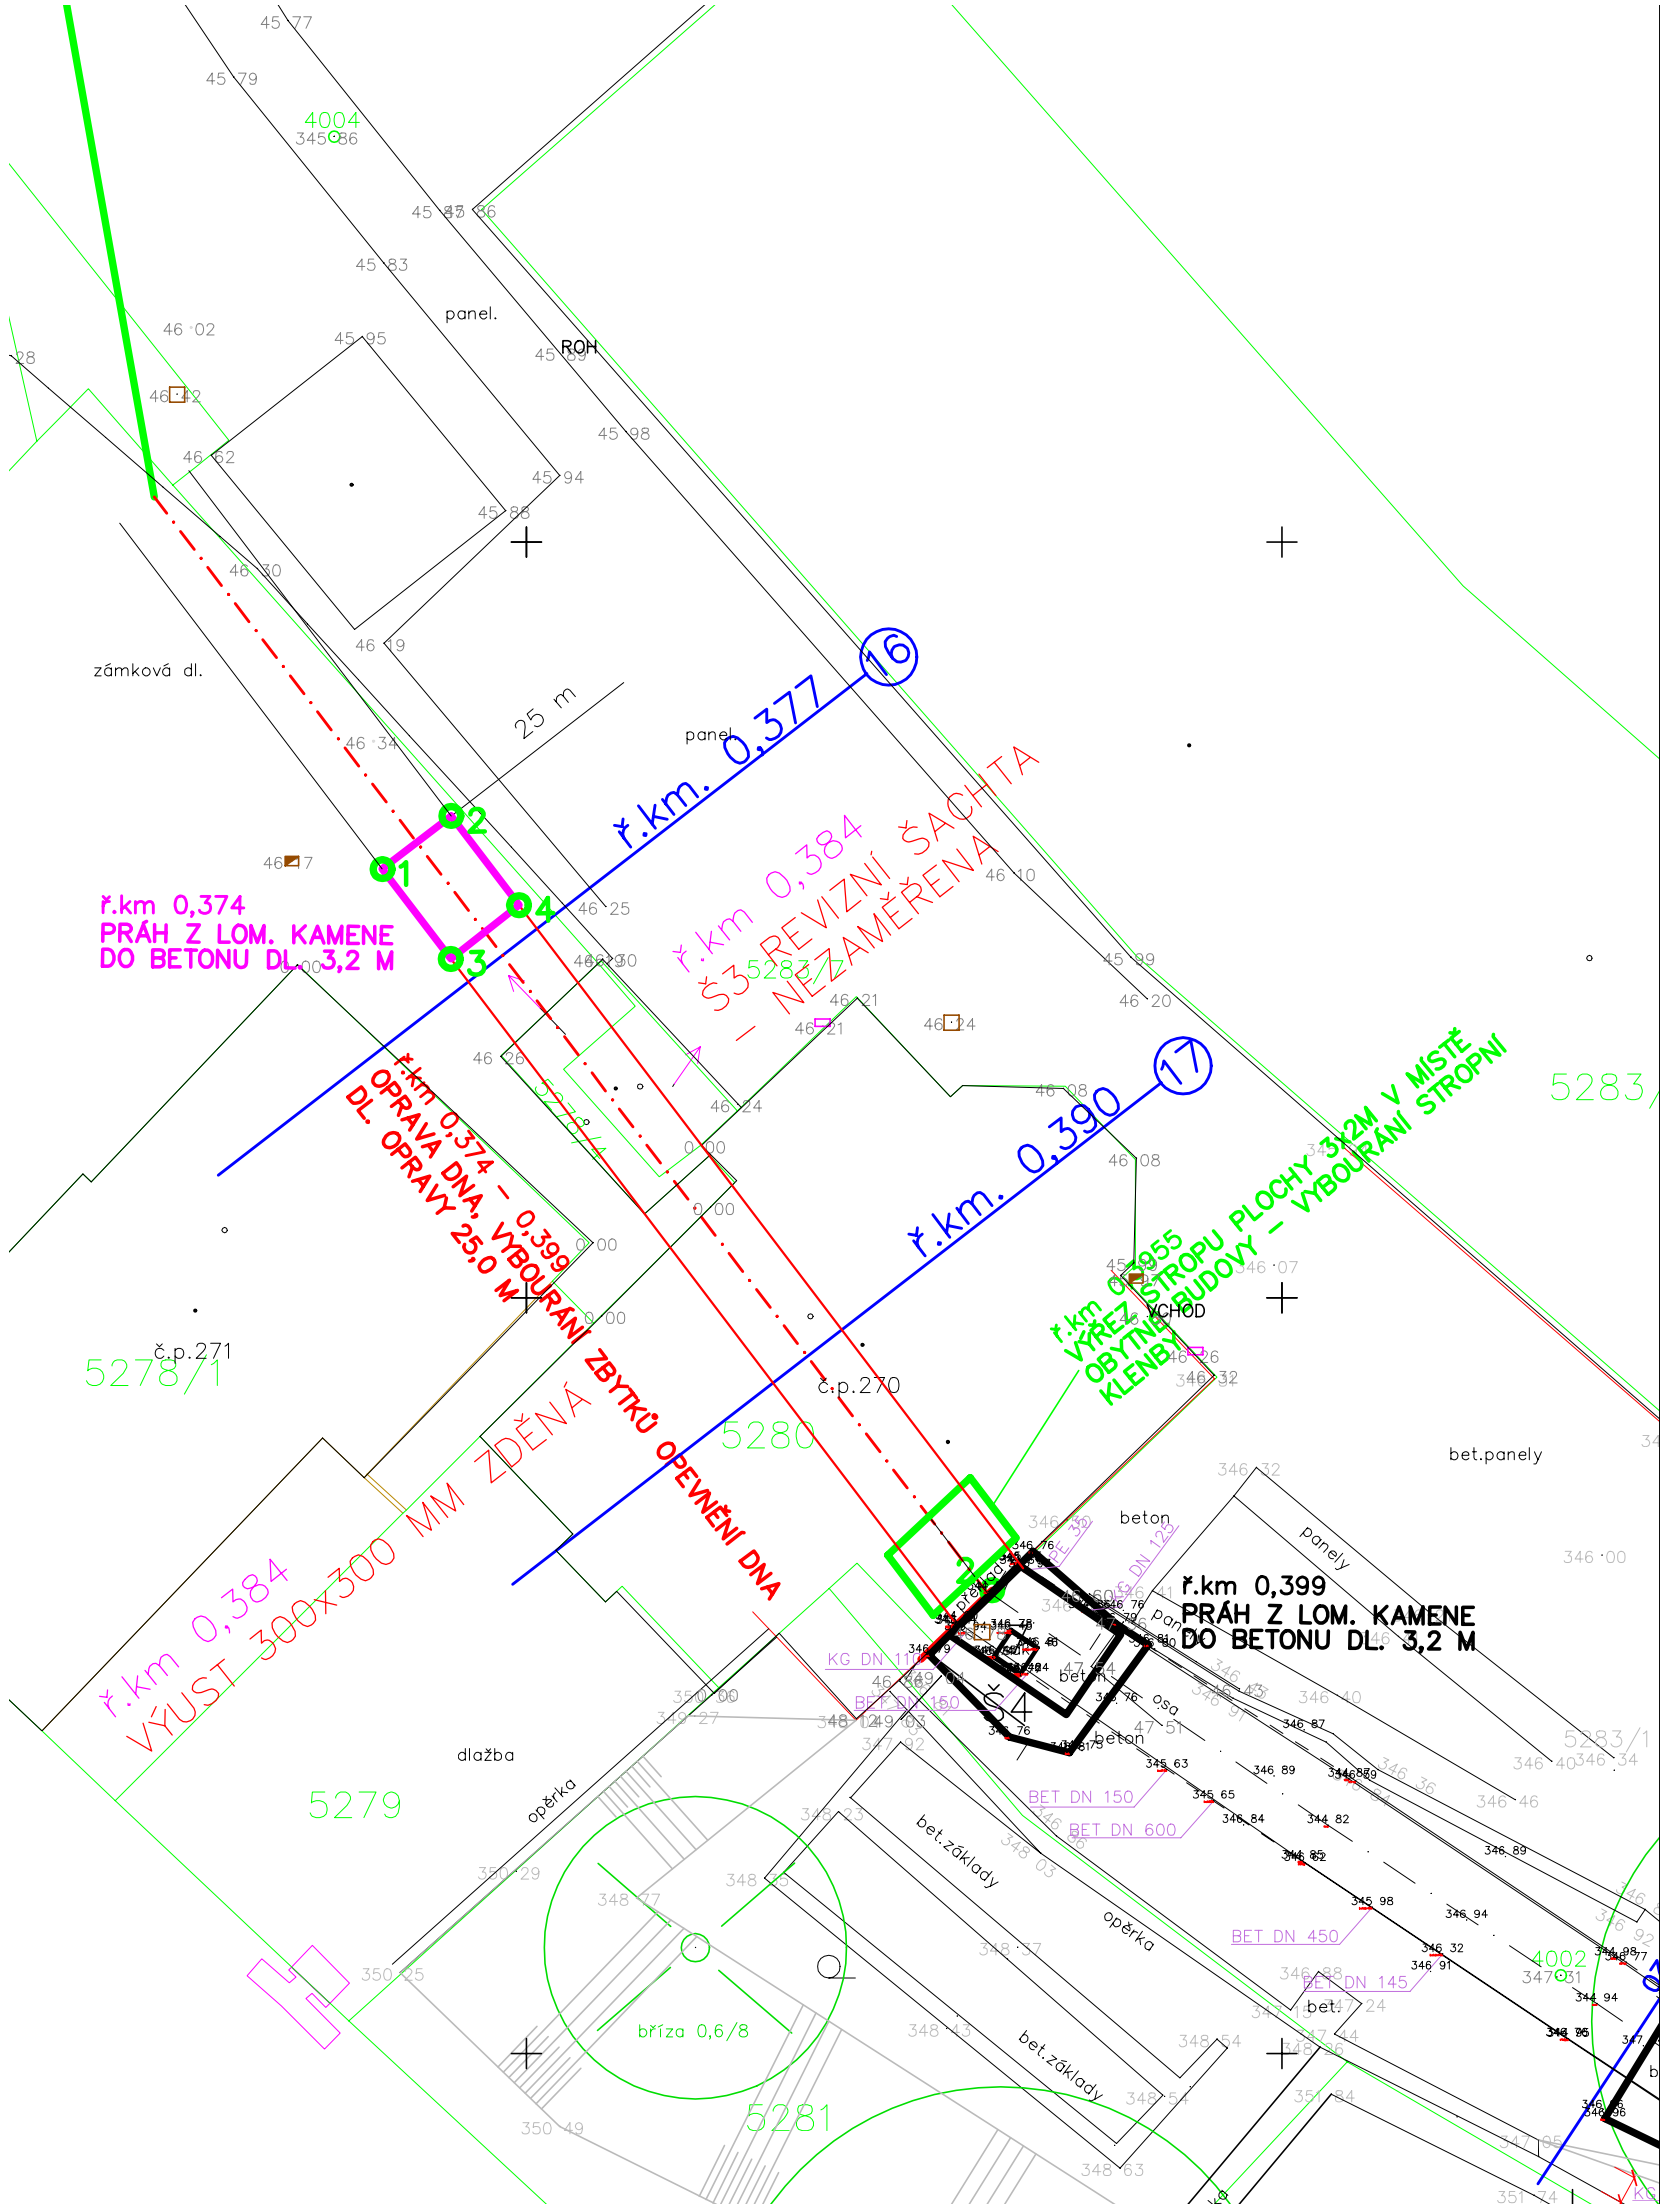

LEGENDA

NAVRŽENÝ ROZSAH ÚDRŽBY ZAKRYTÉHO PROFILU POTOKA

NAVRŽENÝ DOČASNÝ STROPNÍ VÝŘEZ VELIKOSTI 3x2M

NAVRŽENÁ KONSTRUKCE DNOVÉHO STABILIZAČNÍHO PRAHU

2.

Vypracoval : K O L E K T I V		Zodp.projektant : ING.R.ZAHRADNÍK	**Ing. Radek Zahradník** **autorizovaný inženýr** Projektování a inženýrská činnost vodohospodářských staveb U Černého dolu 575/4 460 01 Liberec 4 IČO : 868 22 136 DIČ : CZ7710242617 telefon: 776 868 910
Kreslil :	Datum : 09/2024	Měřítko : 1:200	Stupeň : DOK. ZÁMĚRU ÚDRŽBY
Akce : LIBEREC, JIZERSKÝ POTOK - ÚDRŽBA POŠKOZENÉHO KORYTA ř.km 0,374 - 0,399 **KOORDINAČNÍ SITUACE**			
Kraj : LIBERECKÝ	Investor : STATUTÁRNÍ MĚSTO LIBEREC MÁN. DR. E. BENEŠE 1, LIBEREC	Formát : 3A4	Číslo zakázky : / Číslo soupravy :