



ZODP.PROJEKTANT	VYPRACOVAL	KONTROLOVAL	Ing. Miroslav KRAČMAR projektová činnost ve výstavbě Myslbekova 452 463 03 Stráž nad Nisou tel.: 602 150 580 IČO 14862981	
ING. KRAČMAR	ING. KRAČMAR	ING. KRAČMAROVÁ		
KRAJ: LIBERECKÝ		MAGISTRÁT: LIBEREC		
INVESTOR: PATRIOTS LIBEREC, Z.S., NACHOVÁ 1218/5, LIBEREC 6			FORMÁT	A4
AKCE: TRIBUNY A SCHODIŠTĚ U BASEBALLOVÉHO HŘIŠTĚ NA P.P.Č. 723/1 A 723/5 V KÚ ROCHLICE U LIBERCE			MĚŘITKO	1 : 5000
			DATUM	II/2024
			ÚČEL	DOS
			ČÍS. ZAK.	0724
OBSAH: SITUAČNÍ VÝKRES ŠIRŠÍCH VZTAHŮ			Č.VÝKRESU	PARÉ Č.
			C.1	

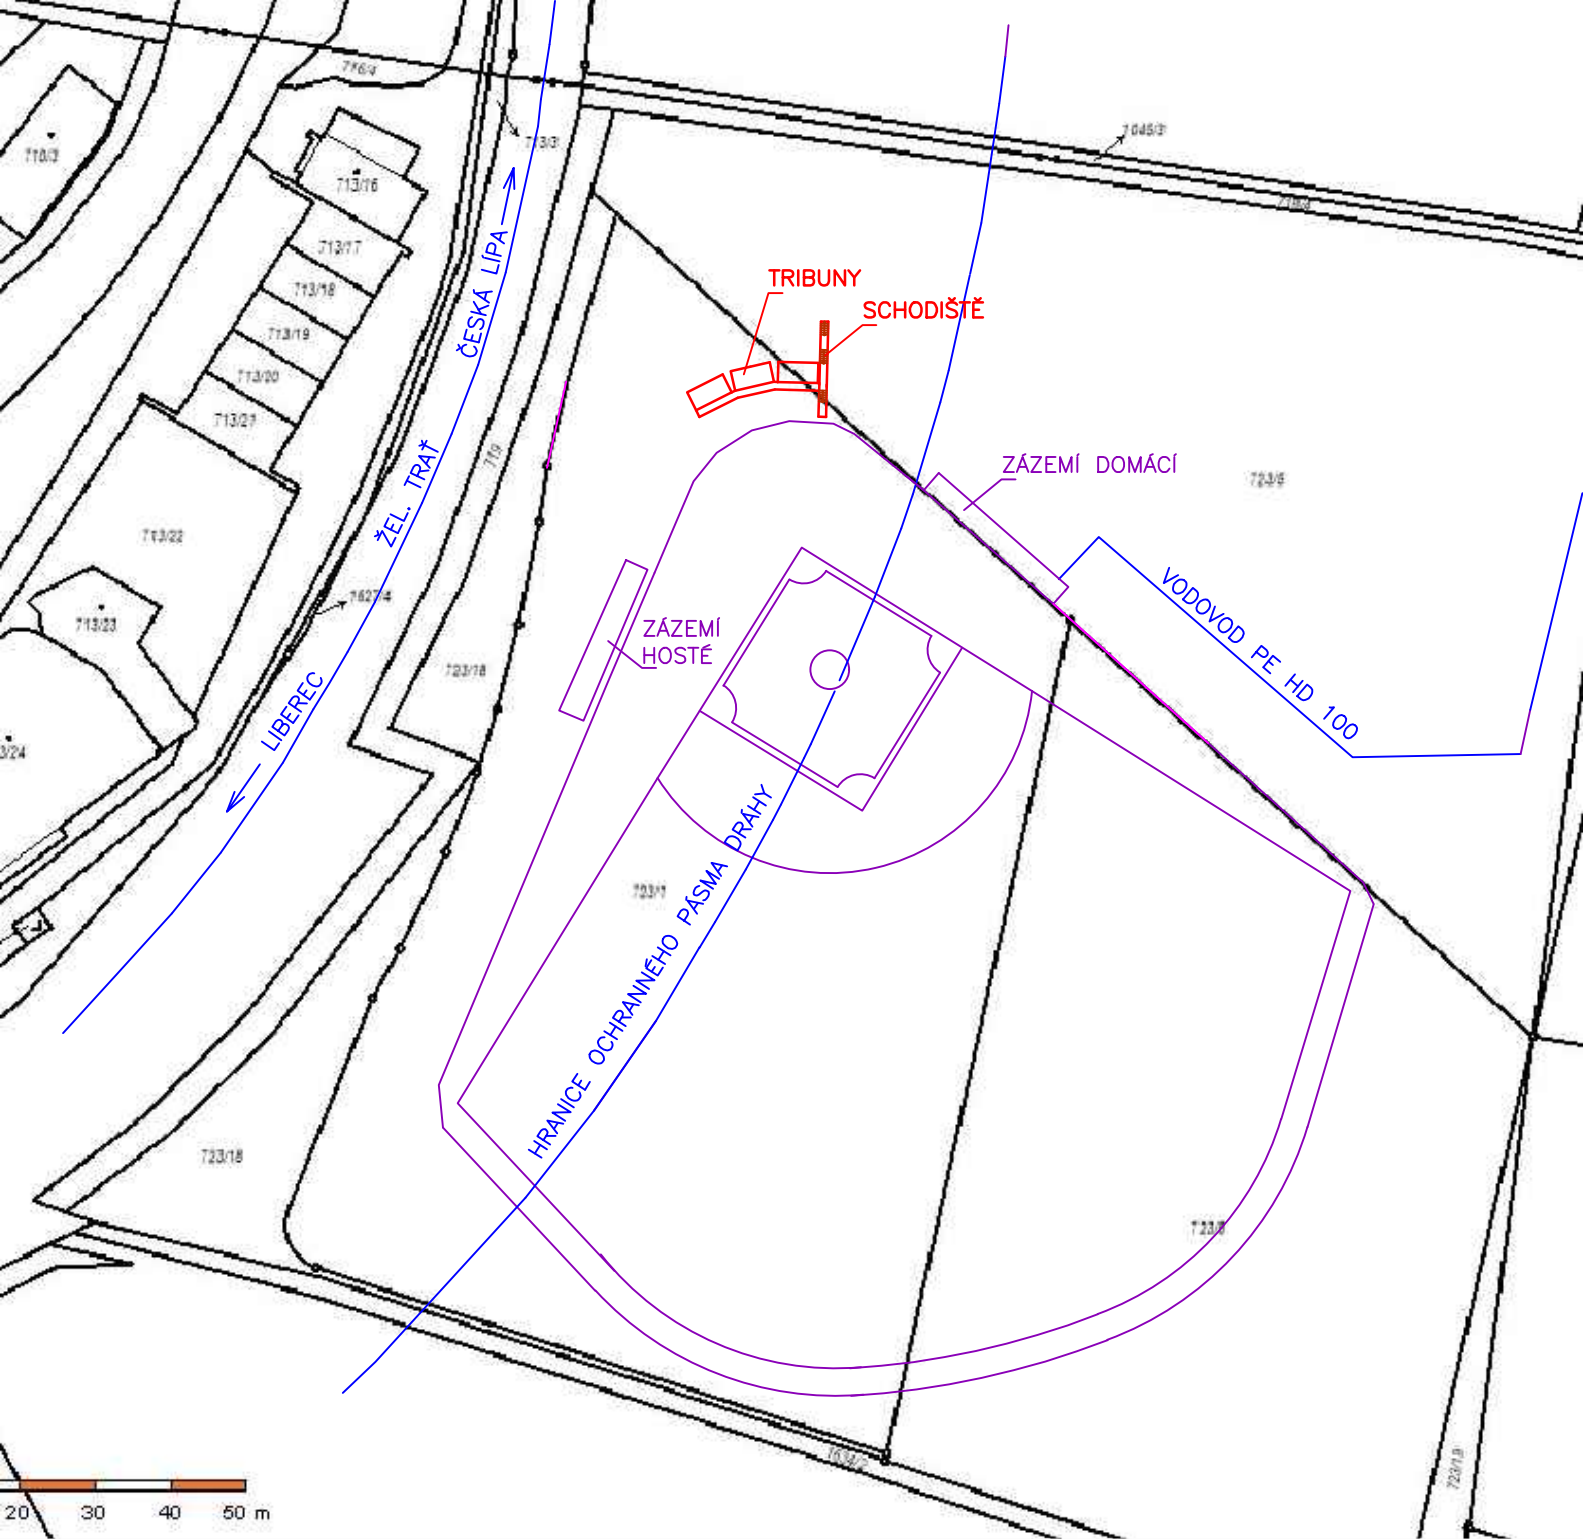


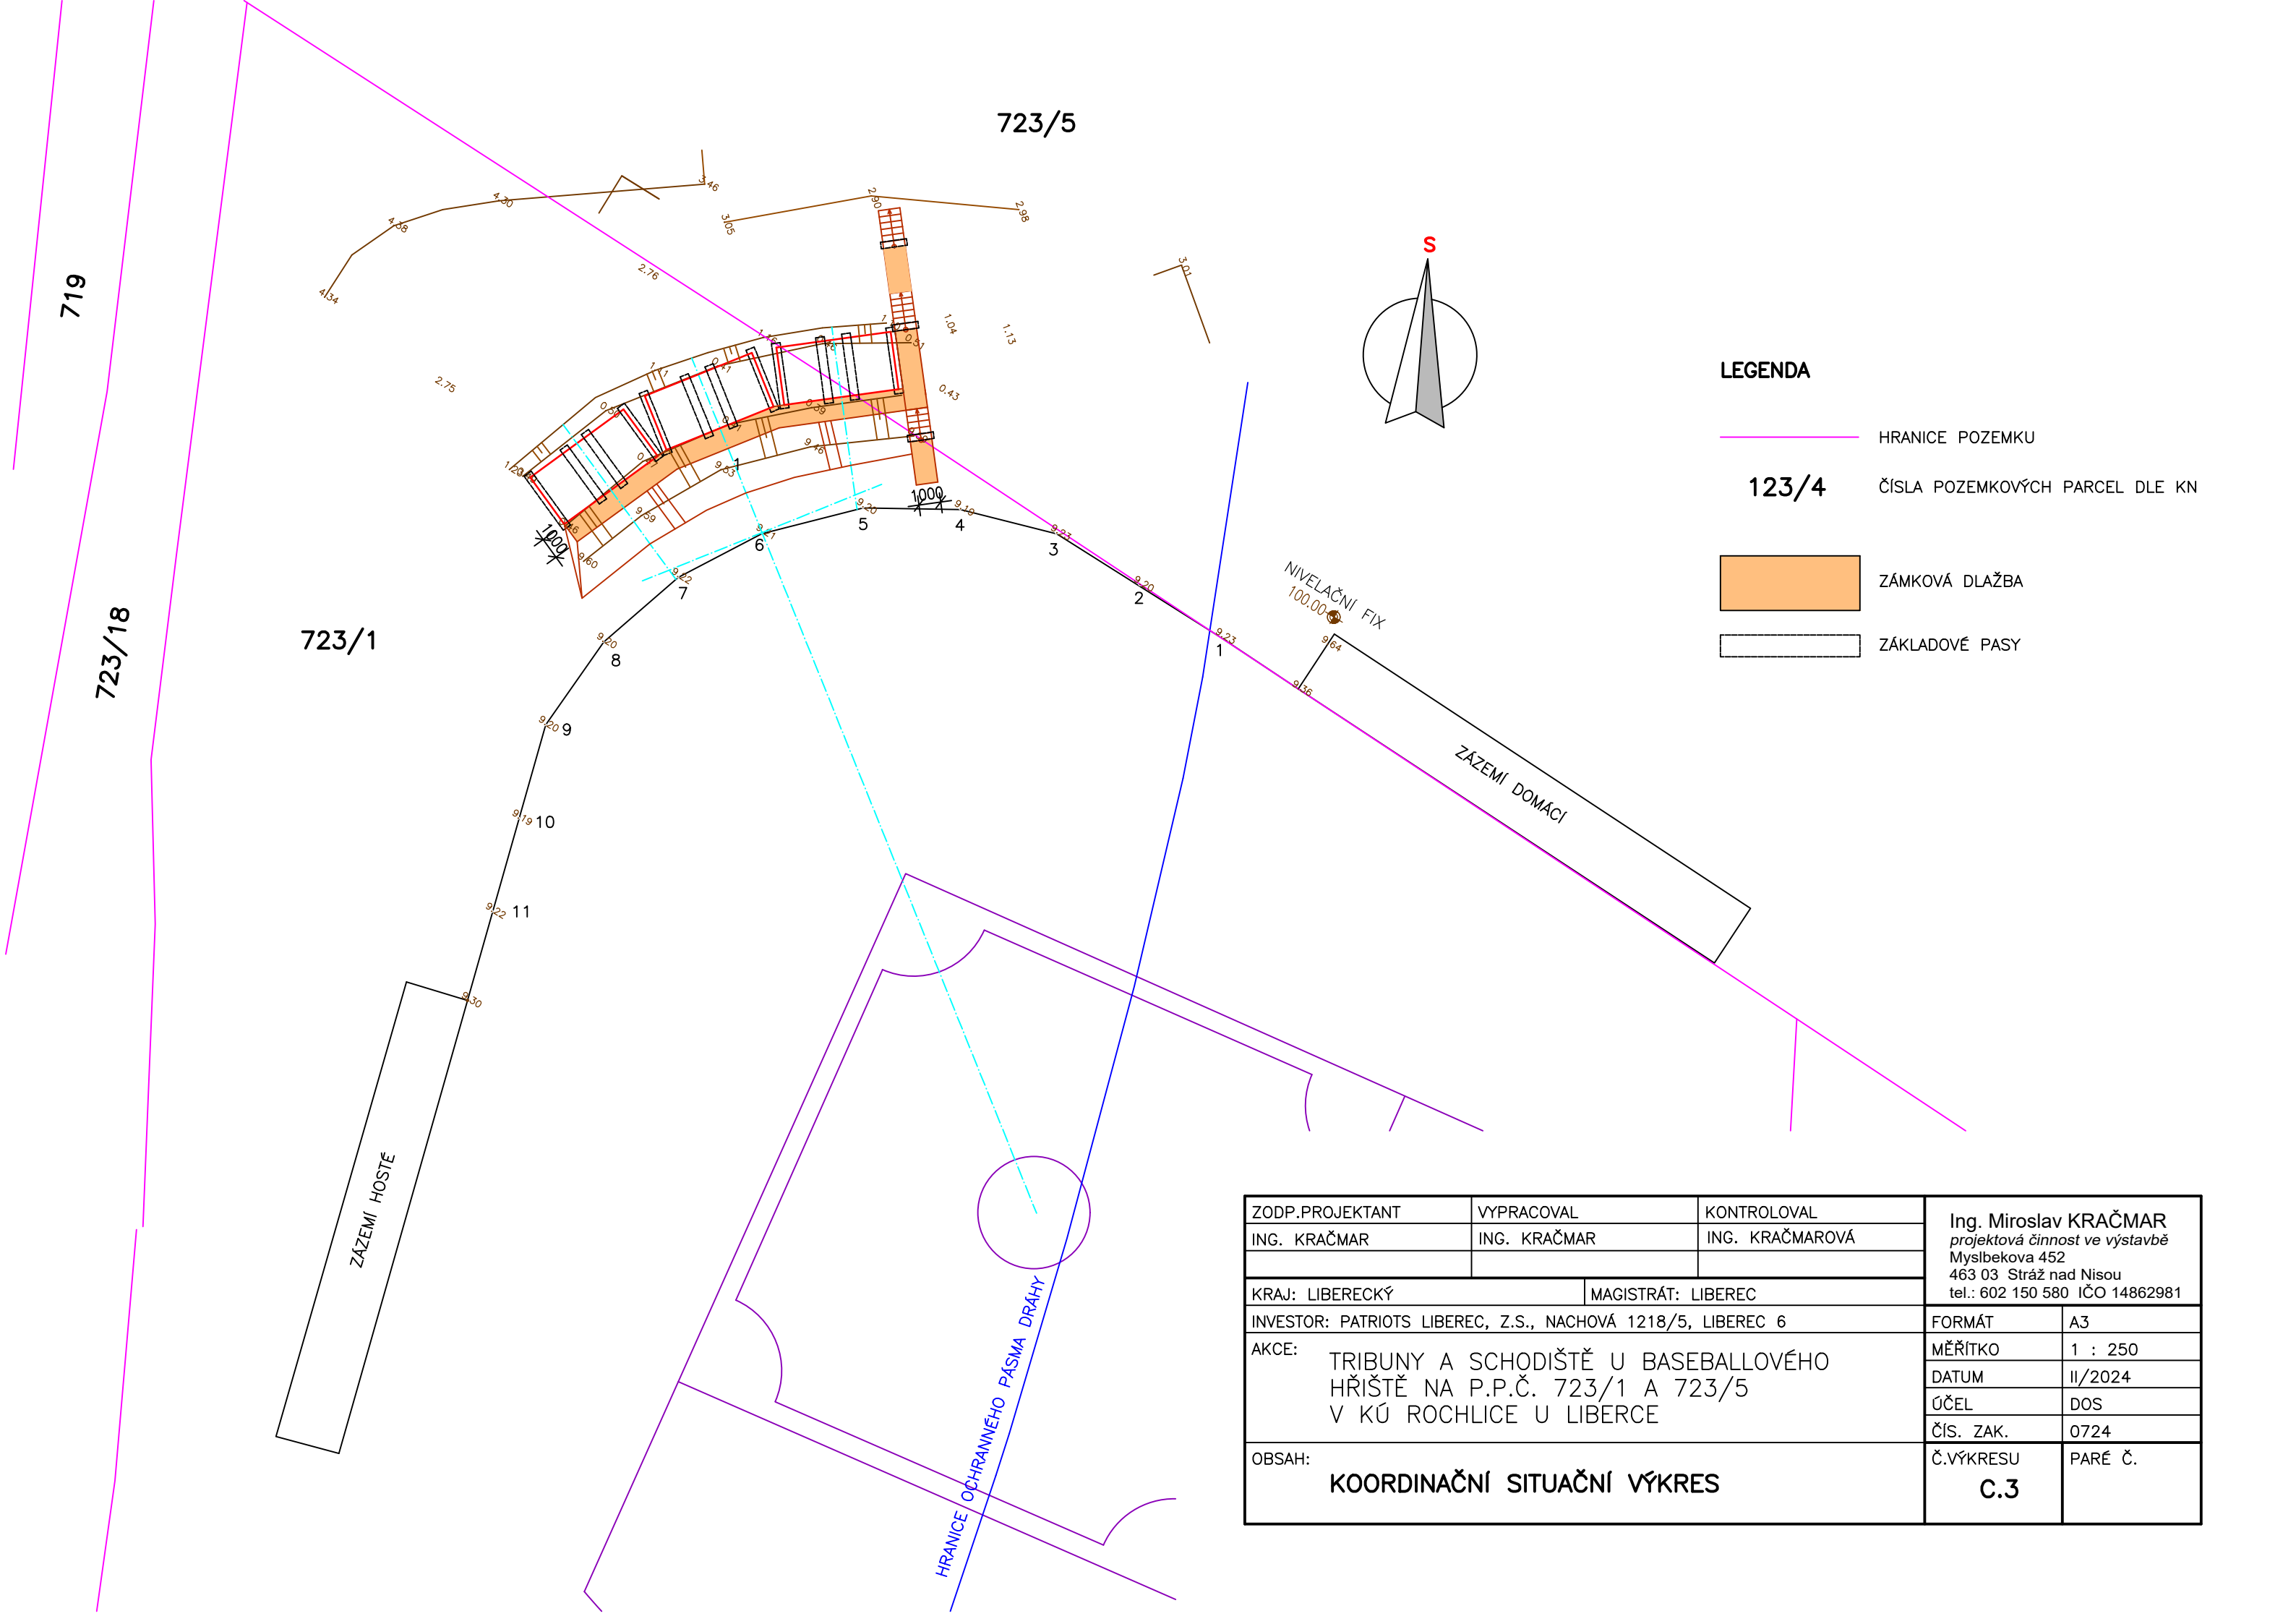

ZODP.PROJEKTANT	VYPRACOVAL	KONTROLOVAL	Ing. Miroslav KRAČMAR projektová činnost ve výstavbě Myslbekova 452 463 03 Stráž nad Nisou tel.: 602 150 580 IČO 14862981	
ING. KRAČMAR	ING. KRAČMAR	ING. KRAČMAROVÁ		
KRAJ: LIBERECKÝ		MAGISTRÁT: LIBEREC		
INVESTOR: PATRIOTS LIBEREC, Z.S., NACHOVÁ 1218/5, LIBEREC 6			FORMÁT	A4
AKCE: TRIBUNY A SCHODIŠTĚ U BASEBALLOVÉHO HŘIŠTĚ NA P.P.Č. 723/1 A 723/5 V KÚ ROCHLICE U LIBERCE			MĚŘITKO	1 : 1000
			DATUM	II/2024
			ÚČEL	DOS
			ČÍS. ZAK.	0724
OBSAH: KATASTRÁLNÍ SITUAČNÍ VÝKRES			Č.VÝKRESU	PARÉ Č.
			C.2	



ZODP.PROJEKTANT	VYPRACOVAL	KONTRLOVAL	Ing. Miroslav KRAČMAR projektová činnost ve výstavbě Myslbekova 452 463 03 Stráž nad Nisou tel.: 602 150 580 IČO 14862981	
ING. KRAČMAR	ING. KRAČMAR	ING. KRAČMAROVÁ		
KRAJ: LIBERECKÝ		MAGISTRÁT: LIBEREC		
INVESTOR: PATRIOTS LIBEREC, Z.S., NACHOVÁ 1218/5, LIBEREC 6			FORMÁT	A3
AKCE: TRIBUNY A SCHODIŠTĚ U BASEBALLOVÉHO HŘIŠTĚ NA P.P.Č. 723/1 A 723/5 V KÚ ROCHLICE U LIBERCE			MĚŘÍTKO	1 : 250
			DATUM	II/2024
			ÚČEL	DOS
			ČÍS. ZAK.	0724
OBSAH: KOORDINAČNÍ SITUAČNÍ VÝKRES			Č.VÝKRESU	PARÉ Č.
			C.3	





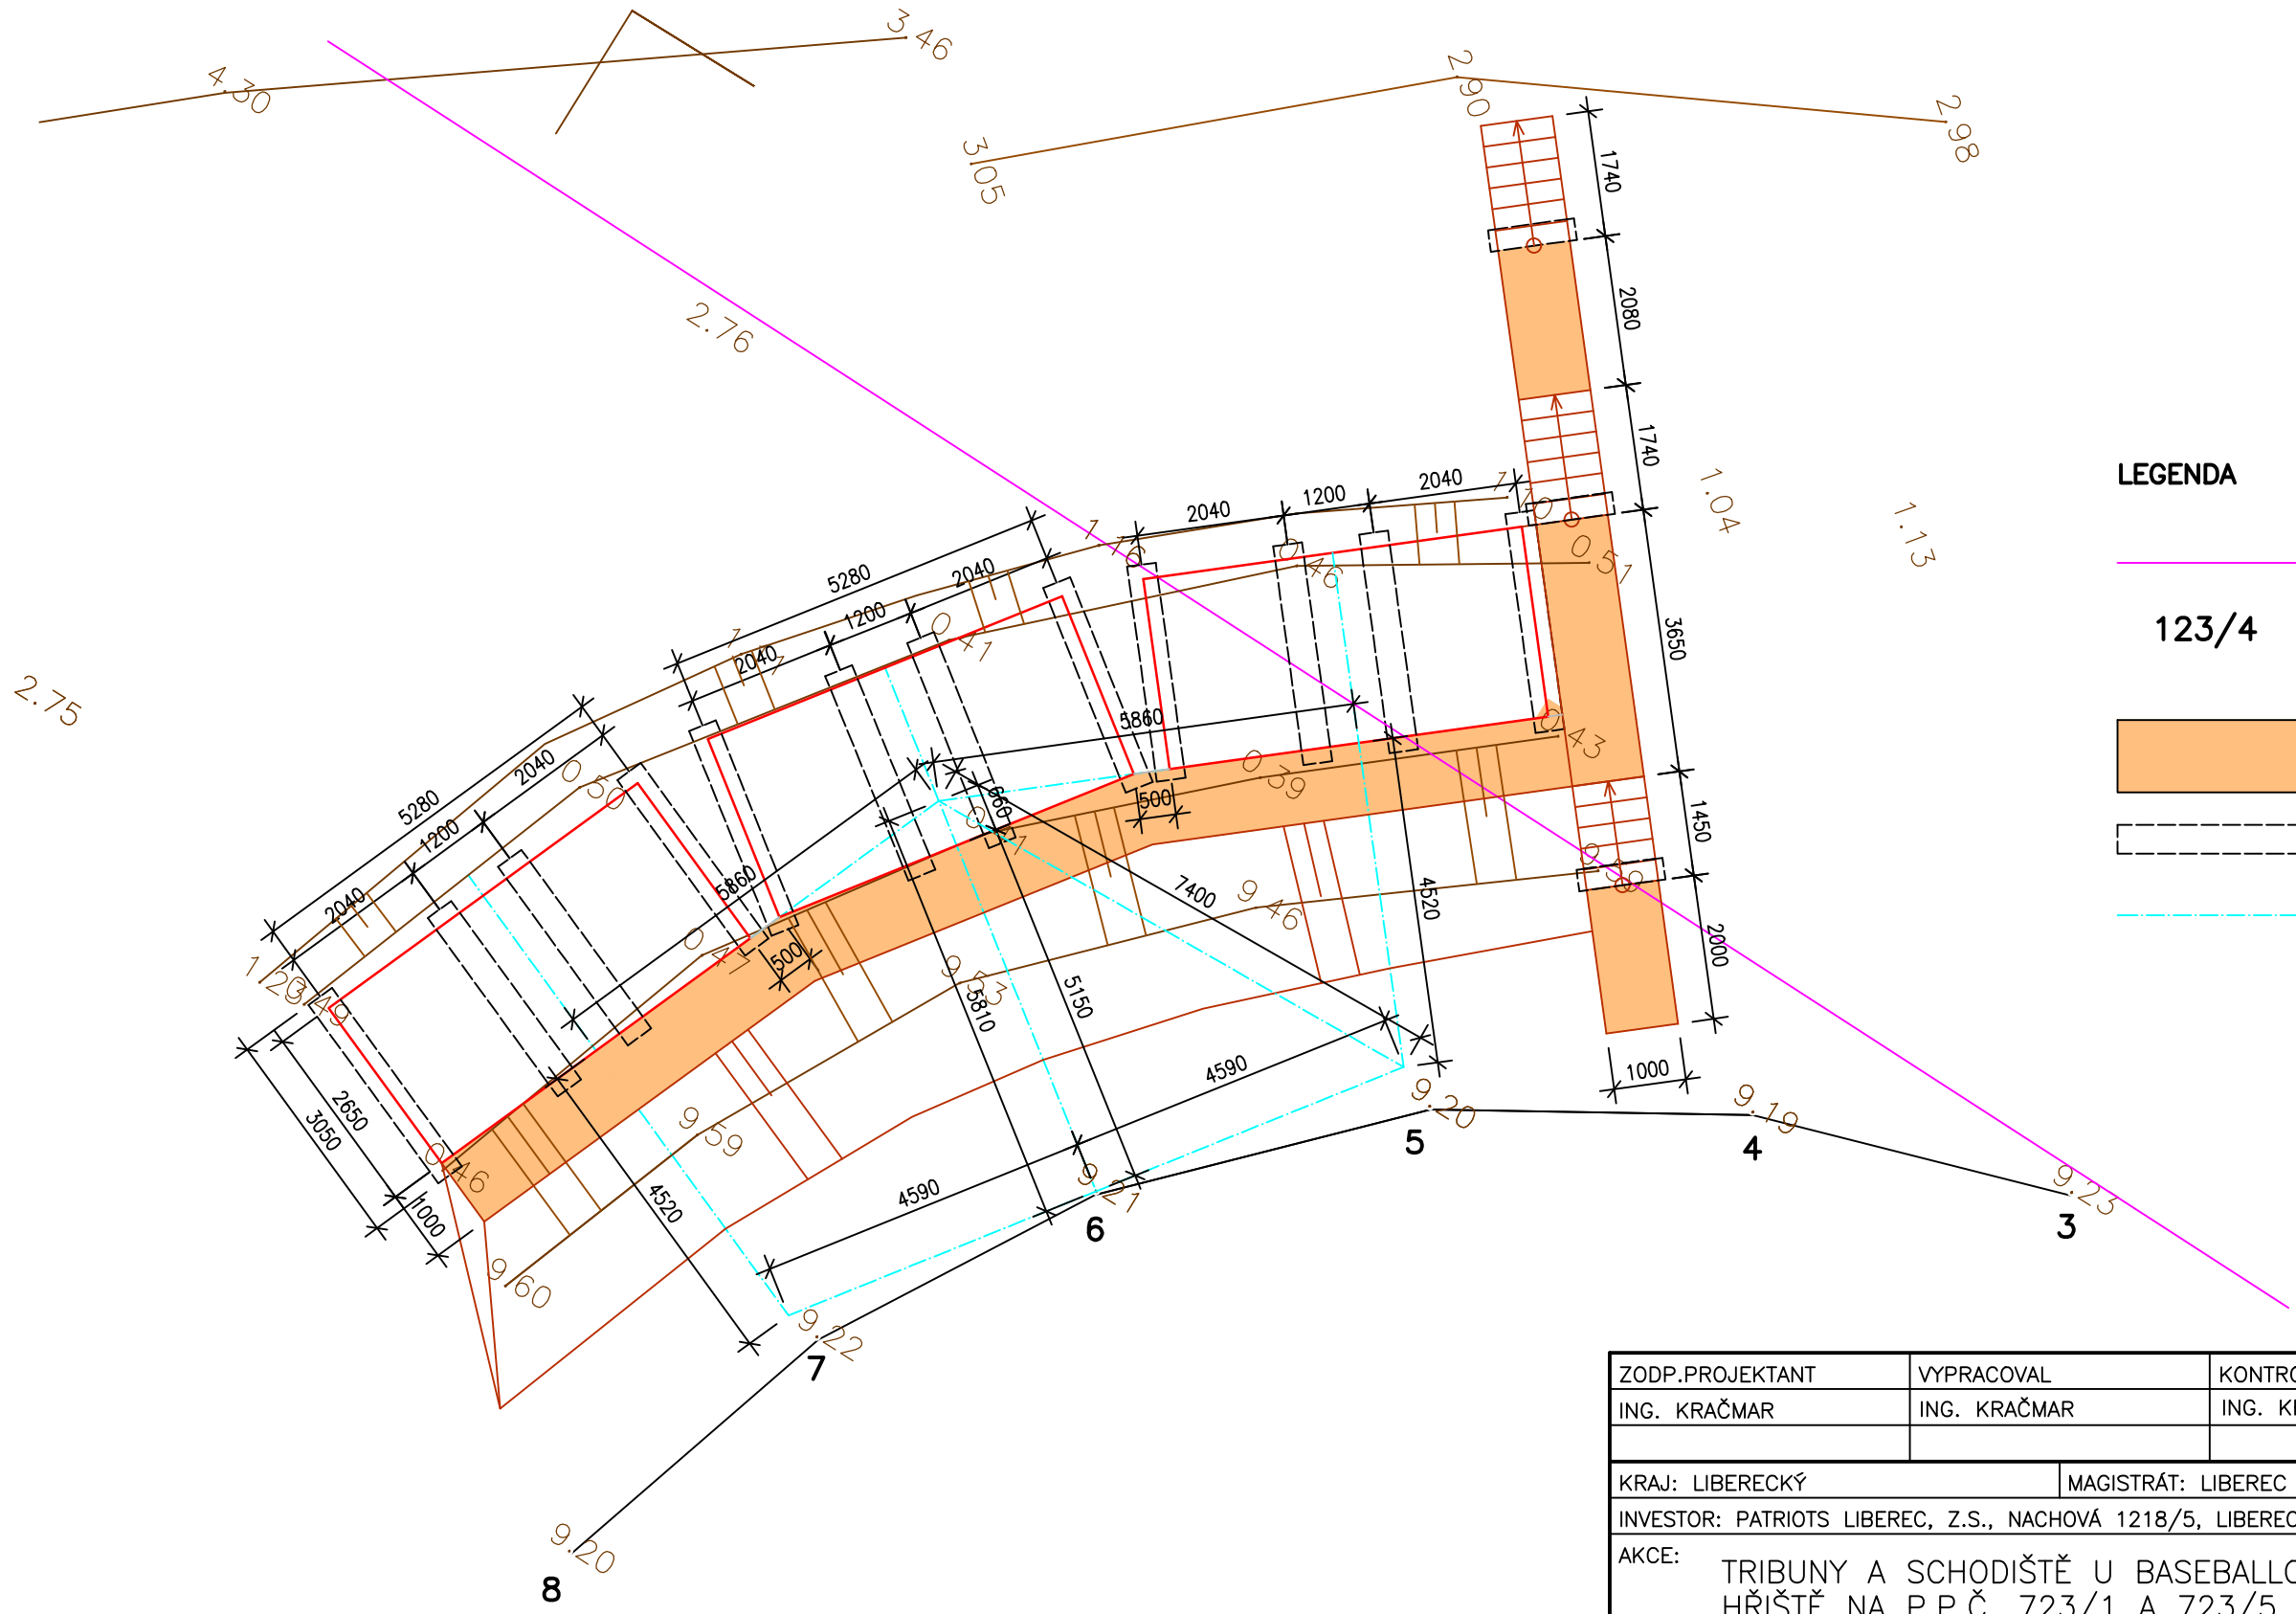


LEGENDA


- HRANICE POZEMKU
- 123/4 ČÍSLA POZEMKOVÝCH PARCEL DLE KN
- ZÁMKOVÁ DLAŽBA
- ZÁKLADOVÉ PASY
- VYTYČOVACÍ PŘÍMKA

ZODP.PROJEKTANT	VYPRACOVAL	KONTROLOVAL	Ing. Miroslav KRAČMAR projektová činnost ve výstavbě Myslbekova 452 463 03 Stráž nad Nisou tel.: 602 150 580 IČO 14862981		
ING. KRAČMAR	ING. KRAČMAR	ING. KRAČMAROVÁ			
KRAJ: LIBERECKÝ		MAGISTRÁT: LIBEREC			
INVESTOR: PATRIOTS LIBEREC, Z.S., NACHOVÁ 1218/5, LIBEREC 6				FORMÁT	A3
AKCE: TRIBUNY A SCHODIŠTĚ U BASEBALLOVÉHO HŘIŠTĚ NA P.P.Č. 723/1 A 723/5 V KÚ ROCHLICE U LIBERCE				MĚŘITKO	1 : 100
				DATUM	II/2024
				ÚČEL	DOS
				ČÍS. ZAK.	0724
OBSAH: PODROBNÁ SITUACE				Č.VÝKRESU	PARÉ Č.
				C.4	



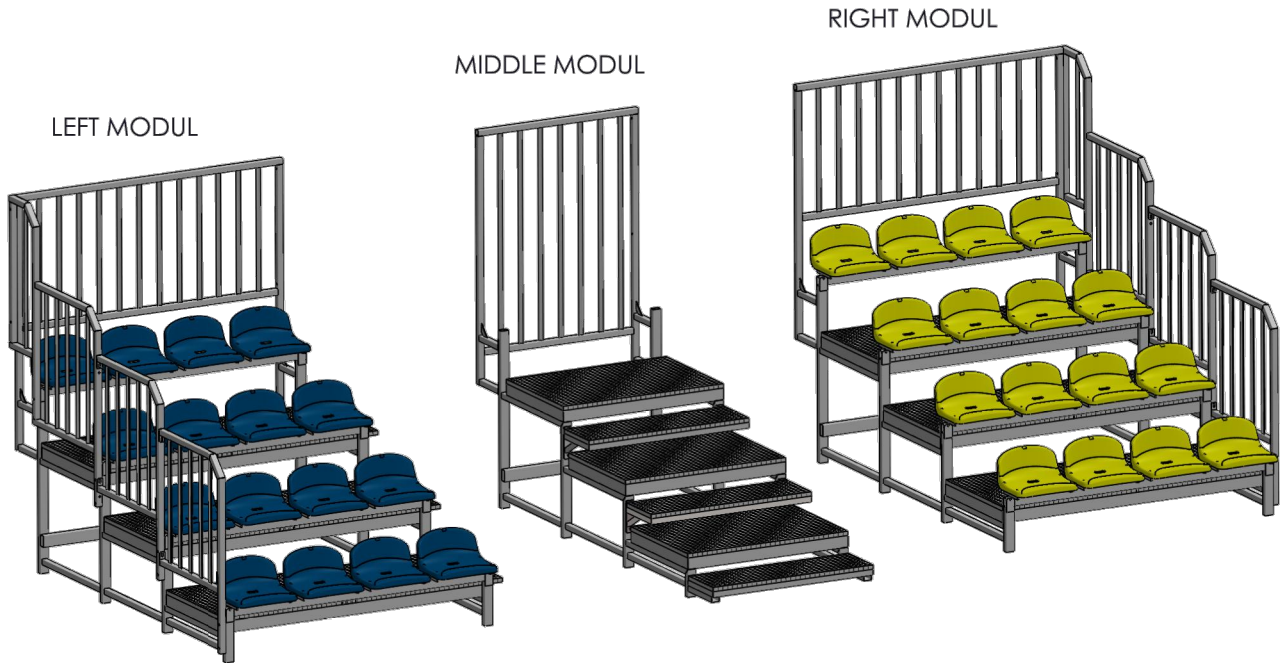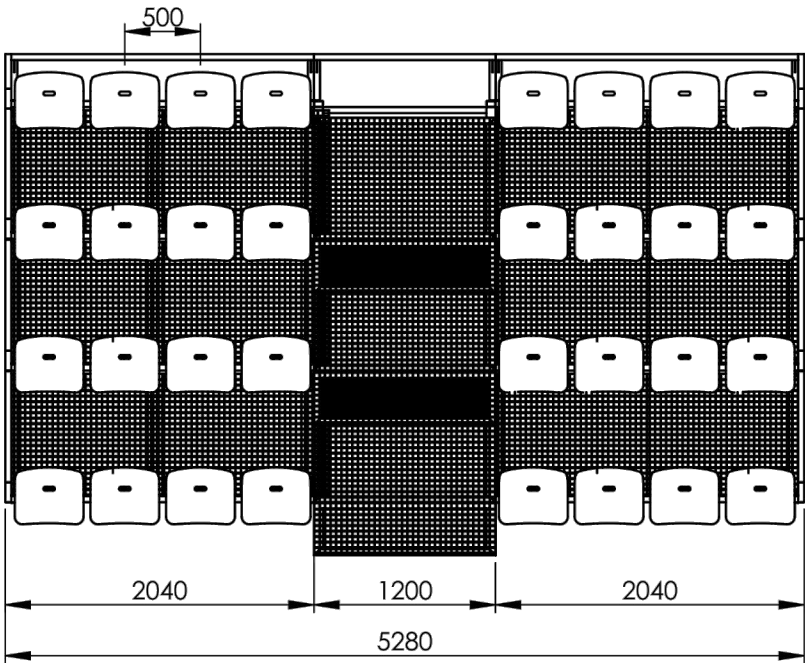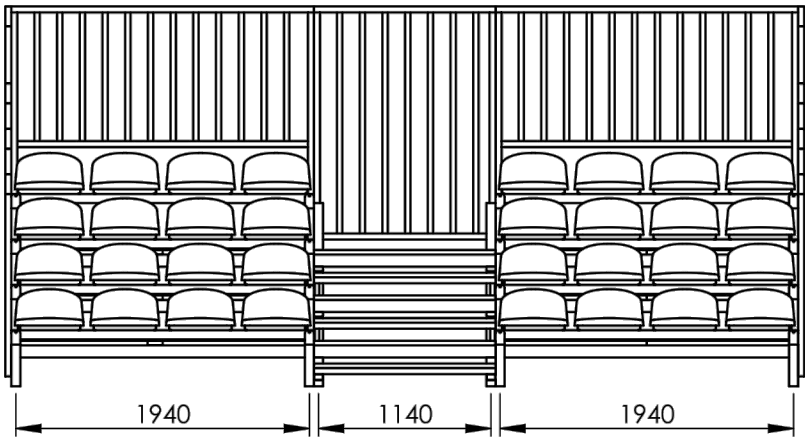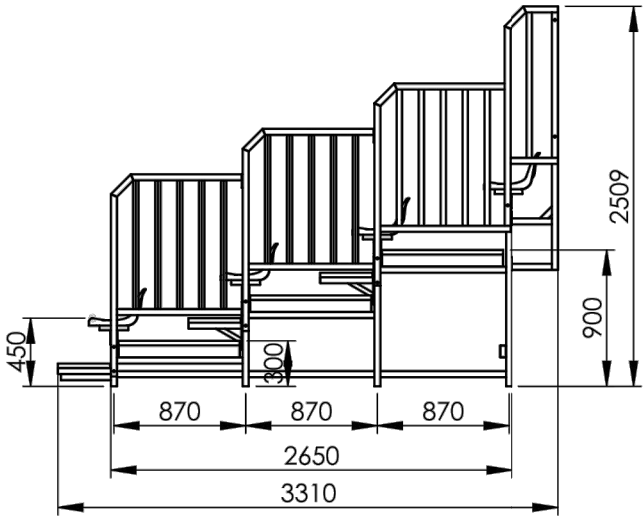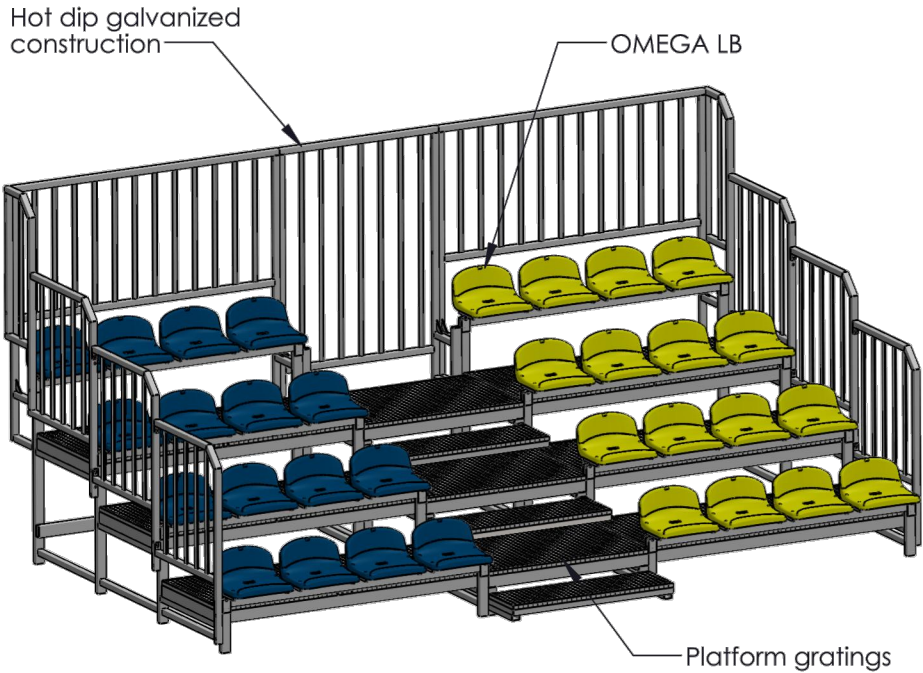

KRAJ: LIBERECKÝ		MAGISTRÁT: LIBEREC	
INVESTOR: PATRIOTS LIBEREC, Z.S., NACHOVÁ 1218/5, LIBEREC 6		FORMÁT	A3
AKCE: TRIBUNY A SCHODIŠTĚ U BASEBALLOVÉHO HŘIŠTĚ NA P.P.Č. 723/1 A 723/5 V KÚ ROCHLICE U LIBERCE		MĚŘÍTKO	1 : 50
		DATUM	III/2024
		ÚČEL	DOS
		ČÍS. ZAK.	0724
OBSAH: VZOROVÝ VÝKRES TRIBUNY		Č.VÝKRESU	PARÉ Č.
		D.1	

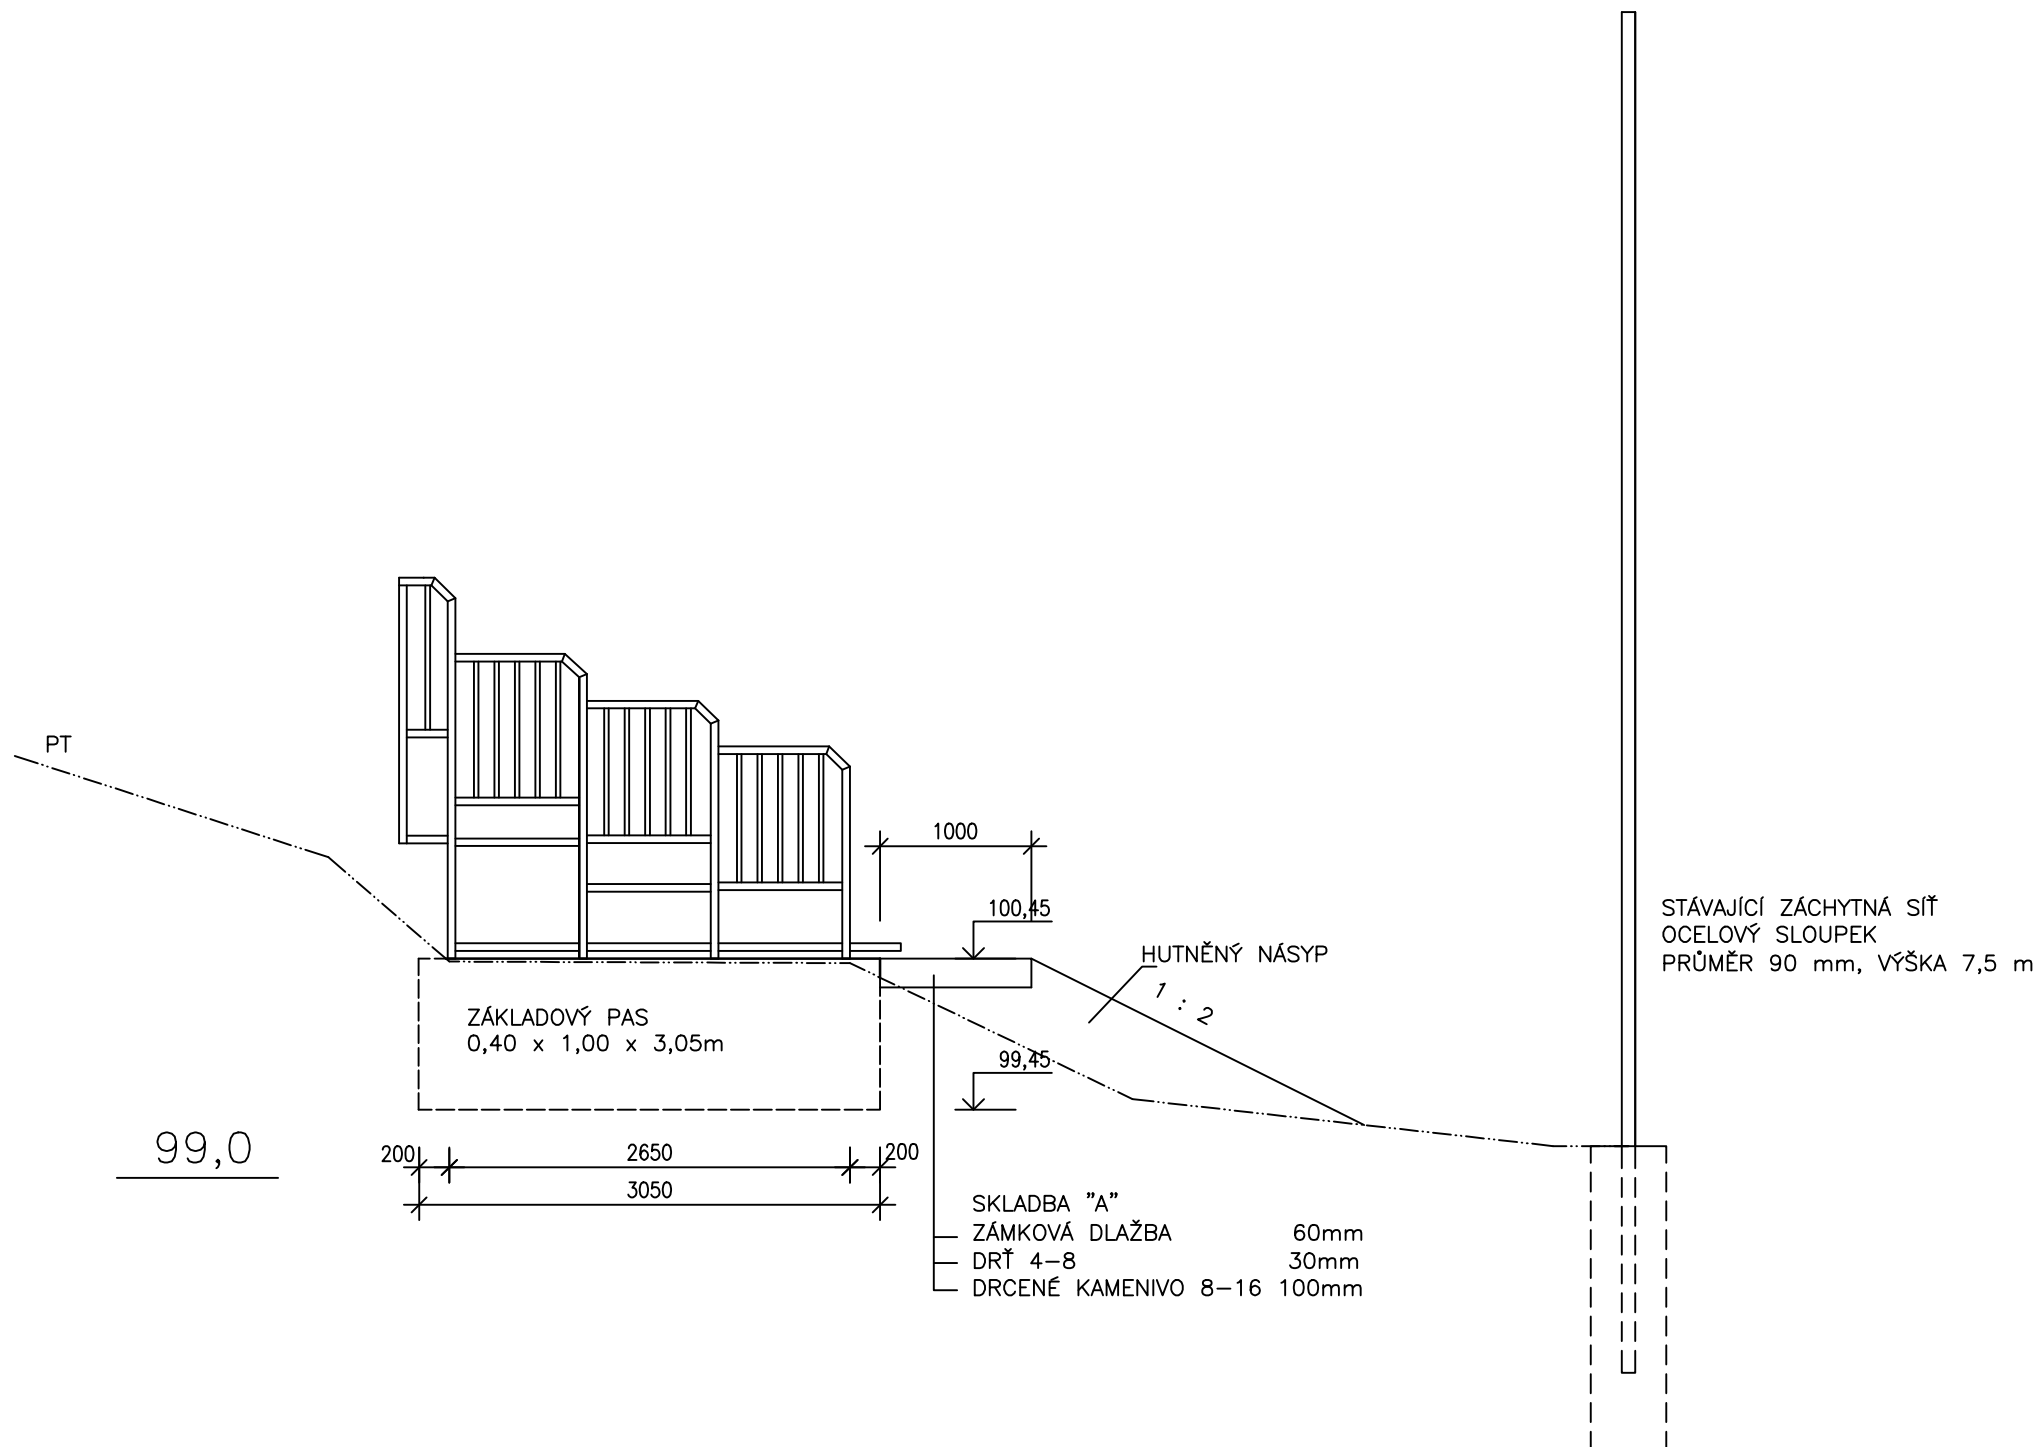


ZÁKLADOVÉ PASY:

Objem základového pasu:  
3,05 x š. 0,40 x hl. 1,00 = 1,22 m<sup>3</sup>


Celkem 12 pasů, tj. 14,7 m<sup>3</sup> betonové směsi.  
14,7 m<sup>3</sup> x 2500 Kč/m<sup>3</sup> = 36 750 Kč  
+ Doprava směsi  
+ Čerpání směsi

ZODP.PROJEKTANT	VYPRACOVAL	KONTRLOVAL	Ing. Miroslav KRAČMAR projektová činnost ve výstavbě Myslbekova 452 463 03 Stráž nad Nisou tel.: 602 150 580 IČO 14862981	
ING. KRAČMAR	ING. KRAČMAR	ING. KRAČMAROVÁ		
KRAJ: LIBERECKÝ		MAGISTRÁT: LIBEREC		
INVESTOR: PATRIOTS LIBEREC, Z.S., NACHOVÁ 1218/5, LIBEREC 6			FORMÁT	A3
AKCE: TRIBUNY A SCHODIŠTĚ U BASEBALLOVÉHO HŘIŠTĚ NA P.P.Č. 723/1 A 723/5 V KÚ ROCHLICE U LIBERCE			MĚŘÍTKO	1 : 50
			DATUM	II/2024
			ÚČEL	DOS
			ČÍS. ZAK.	0724
OBSAH: CHARAKTERISTICKÝ PŘÍČNÝ ŘEZ TRIBUNOU			Č.VÝKRESU D.2	PARÉ Č.

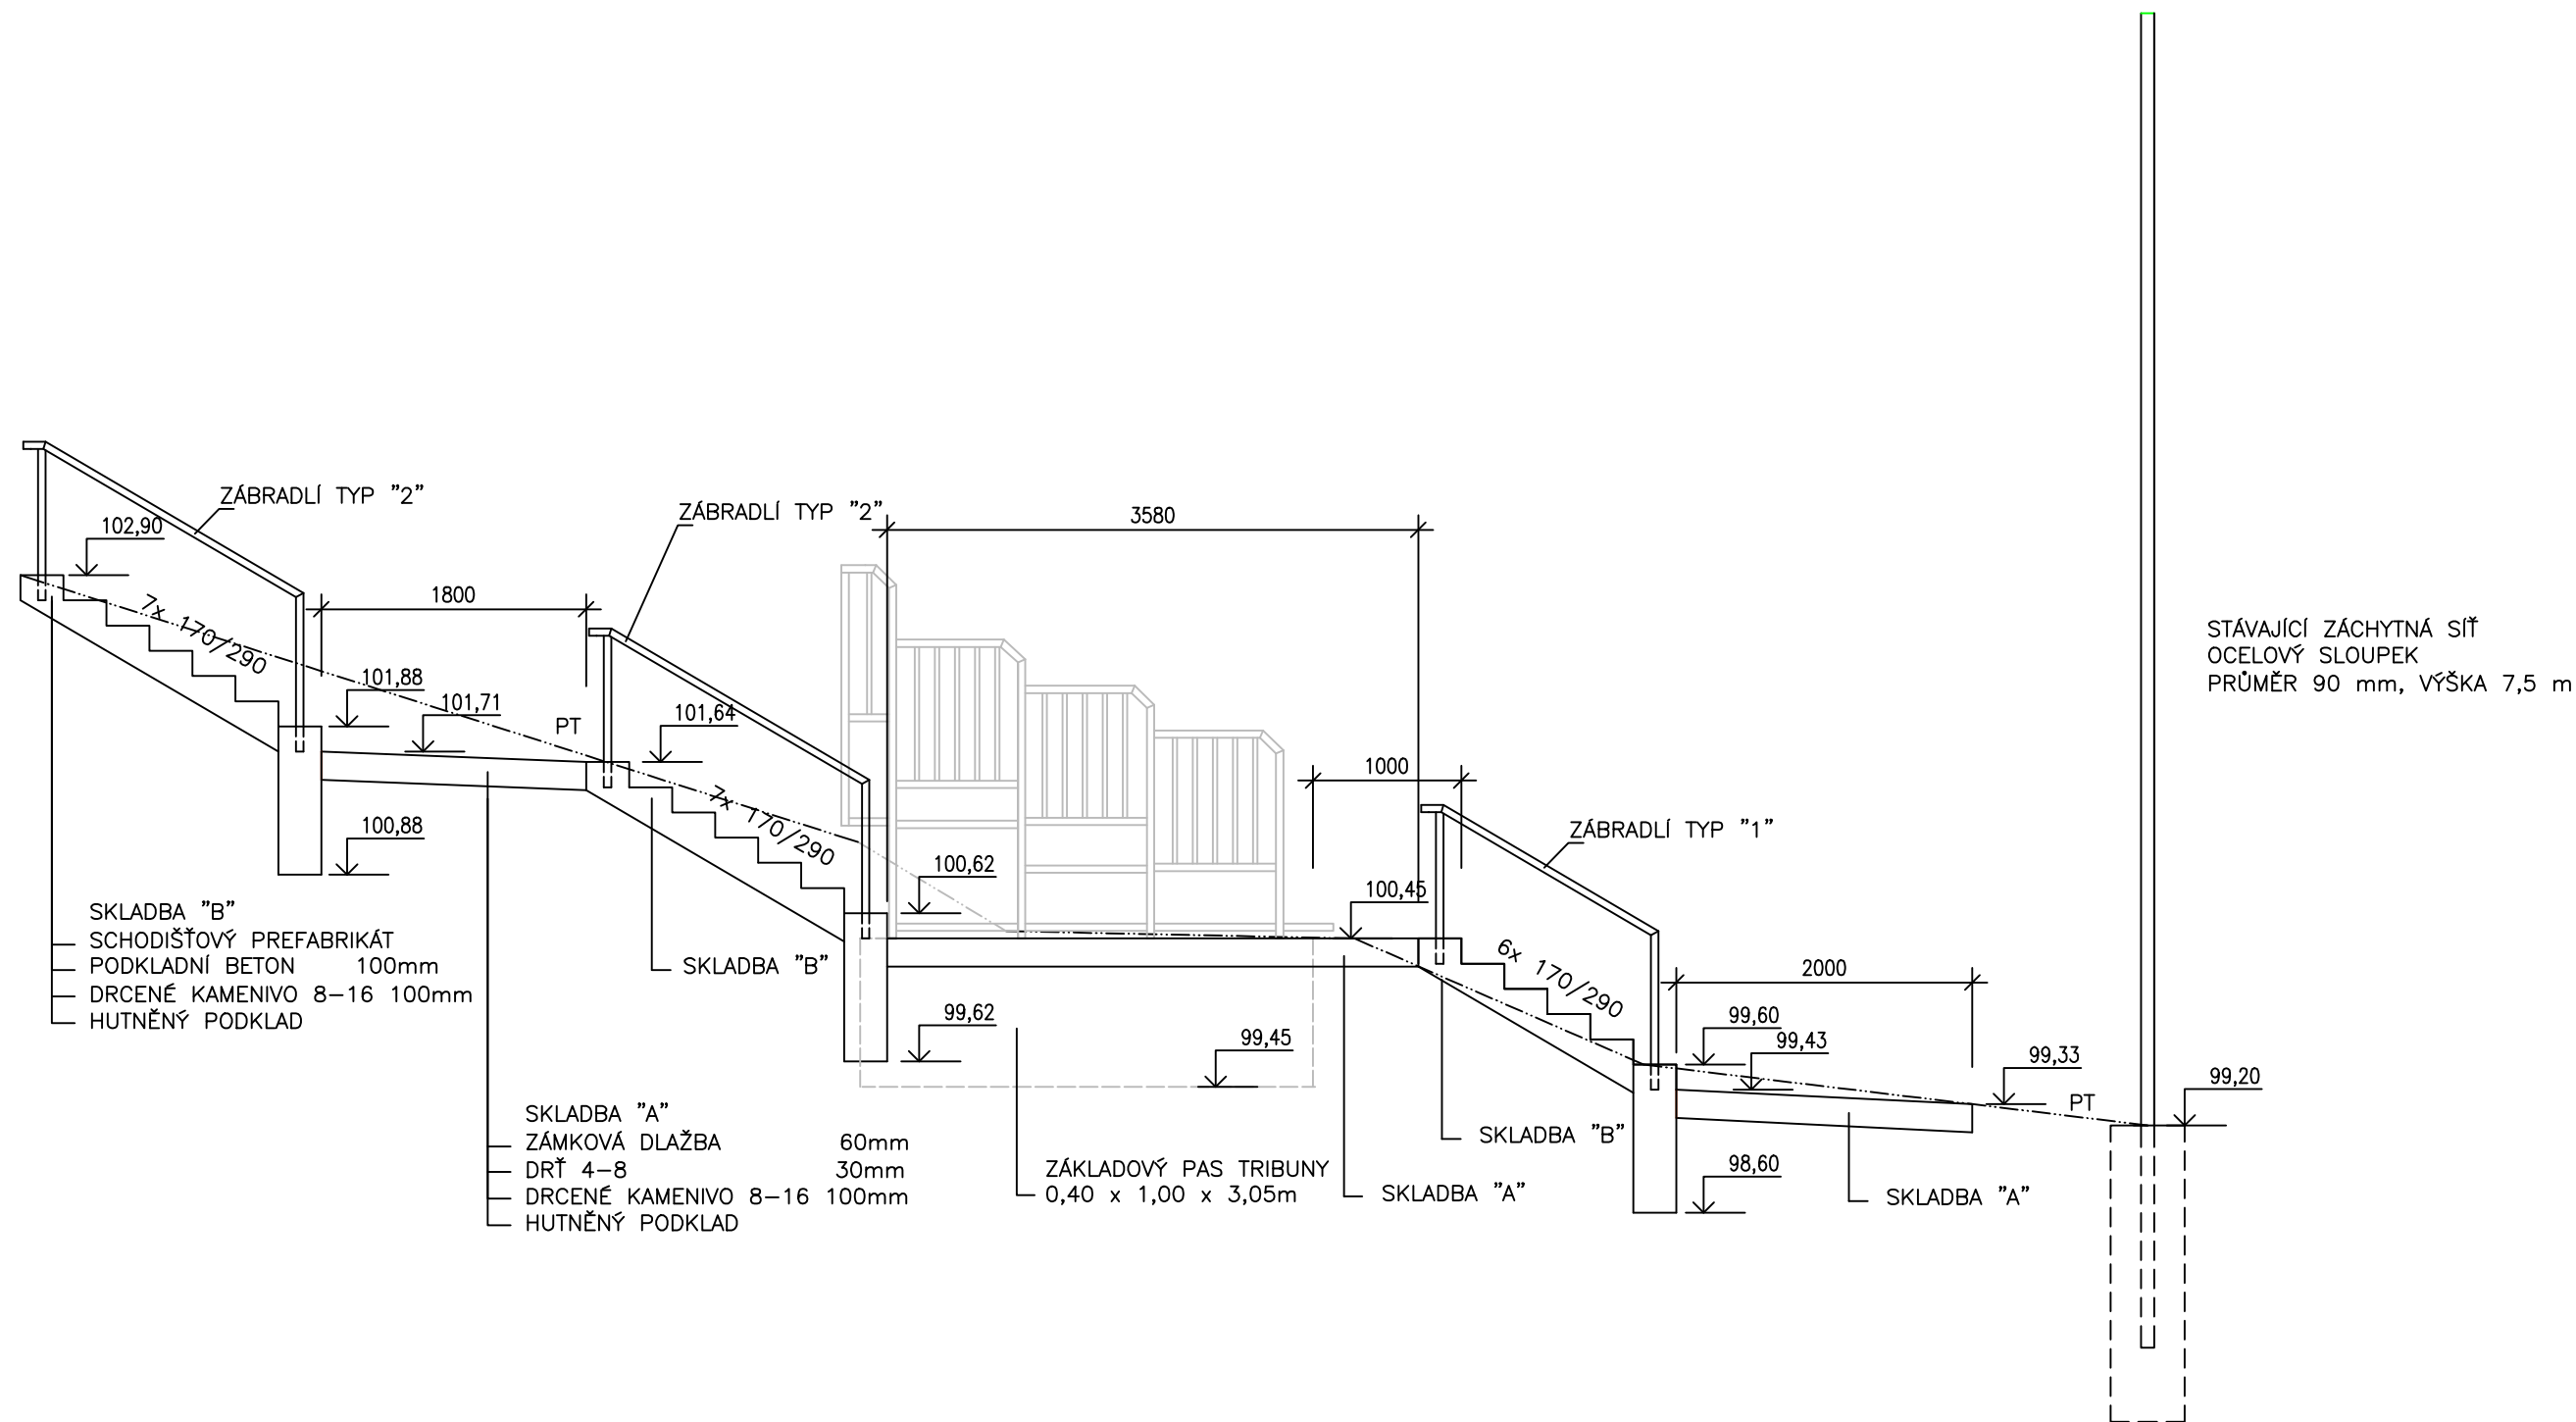


ZODP.PROJEKTANT	VYPRACOVAL	KONTROLOVAL	Ing. Miroslav KRAČMAR projektová činnost ve výstavbě Myslbekova 452 463 03 Stráž nad Nisou tel.: 602 150 580 IČO 14862981	
ING. KRAČMAR	ING. KRAČMAR	ING. KRAČMAROVÁ		
KRAJ: LIBERECKÝ		MAGISTRÁT: LIBEREC		
INVESTOR: PATRIOTS LIBEREC, Z.S., NACHOVÁ 1218/5, LIBEREC 6			FORMÁT	A3
AKCE: TRIBUNY A SCHODIŠTĚ U BASEBALLOVÉHO HŘIŠTĚ NA P.P.Č. 723/1 A 723/5 V KÚ ROCHLICE U LIBERCE			MĚŘÍTKO	1 : 50
			DATUM	II/2024
			ÚČEL	DOS
			ČÍS. ZAK.	0724
OBSAH: ŘEZ SCHODIŠTĚM			Č.VÝKRESU	PARÉ Č.
			D.3	


ZÁBRADLÍ TYP "1" – 1x

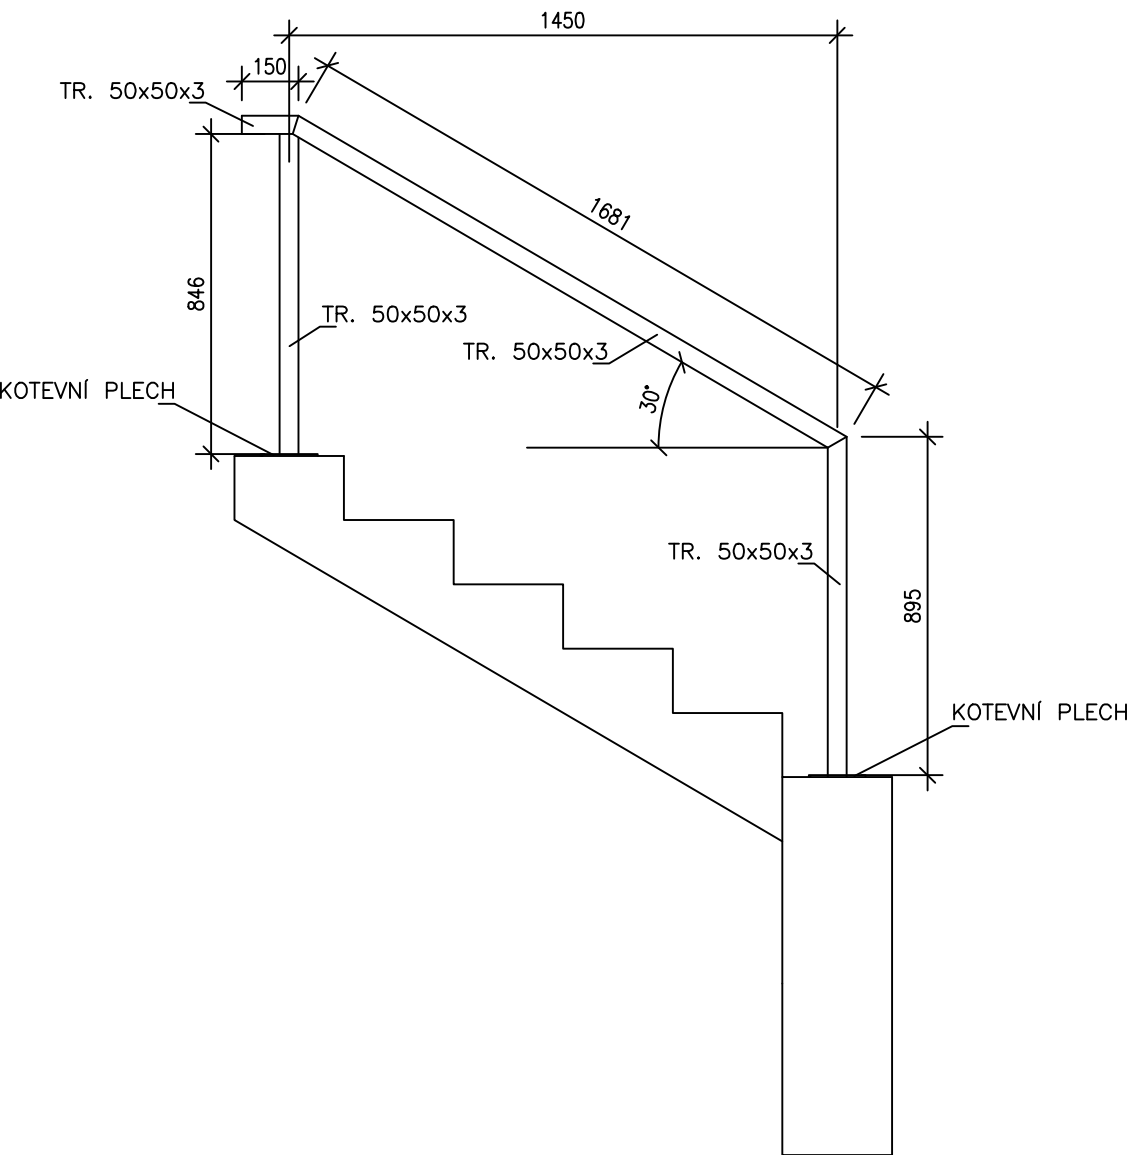

KOTEVNÍ PLECH – 6x

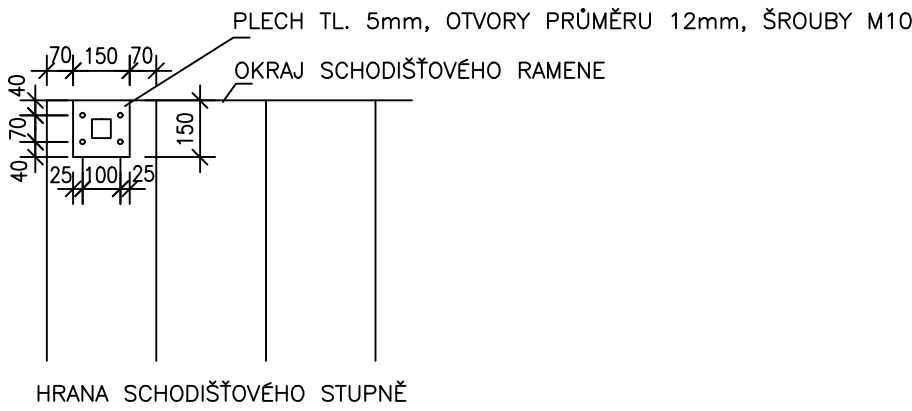

ZÁBRADLÍ TYP "2" – 2x

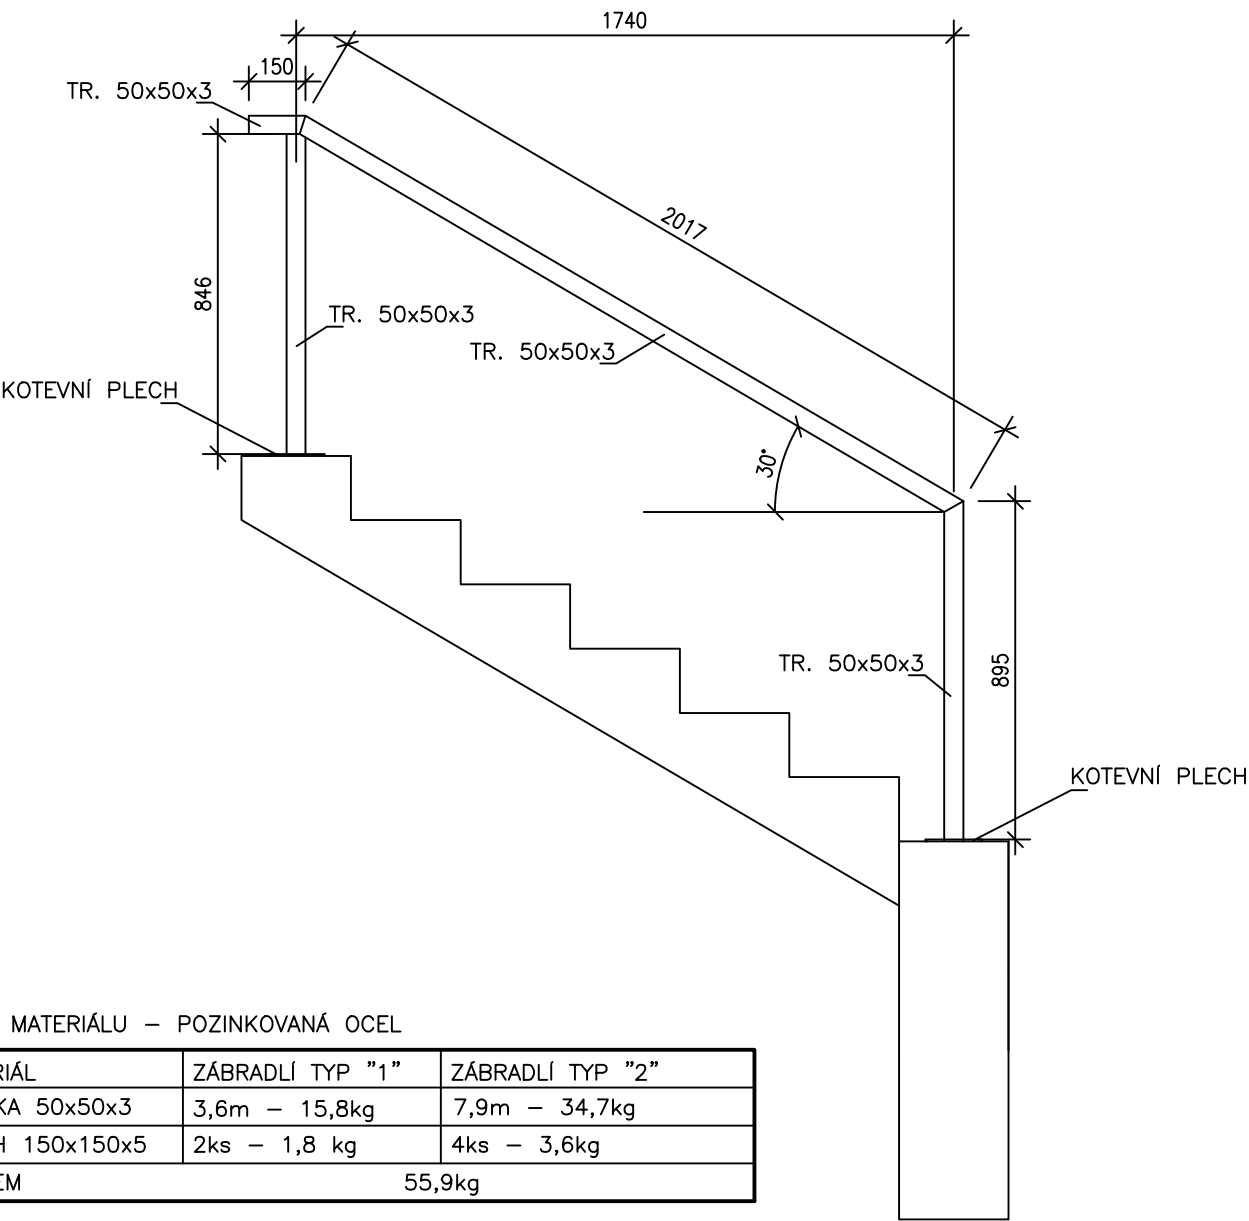

VÝPIS MATERIÁLU – POZINKOVANÁ OCEL

MATERIÁL	ZÁBRADLÍ TYP "1"	ZÁBRADLÍ TYP "2"
TRUBKA 50x50x3	3,6m – 15,8kg	7,9m – 34,7kg
PLECH 150x150x5	2ks – 1,8 kg	4ks – 3,6kg
CELKEM	55,9kg	

ZODP.PROJEKTANT	VYPRACOVAL	KONTROLOVAL	Ing. Miroslav KRAČMAR projektová činnost ve výstavbě Myslbekova 452 463 03 Stráž nad Nisou tel.: 602 150 580 IČO 14862981		
ING. KRAČMAR	ING. KRAČMAR	ING. KRAČMAROVÁ			
KRAJ: LIBERECKÝ		MAGISTRÁT: LIBEREC			
INVESTOR: PATRIOTS LIBEREC, Z.S., NACHOVÁ 1218/5, LIBEREC 6				FORMÁT	A3
AKCE: TRIBUNY A SCHODIŠTĚ U BASEBALLOVÉHO HŘIŠTĚ NA P.P.Č. 723/1 A 723/5 V KÚ ROCHLICE U LIBERCE				MĚŘÍTKO	1 : 20
				DATUM	II/2024
				ÚČEL	DOS
				ČÍS. ZAK.	0724
OBSAH: VÝKRES SCHODIŠŤOVÉHO ZÁBRADLÍ				Č.VÝKRESU D.4	PARÉ Č.