



PODÉLNÝ ŘEZ 1:100

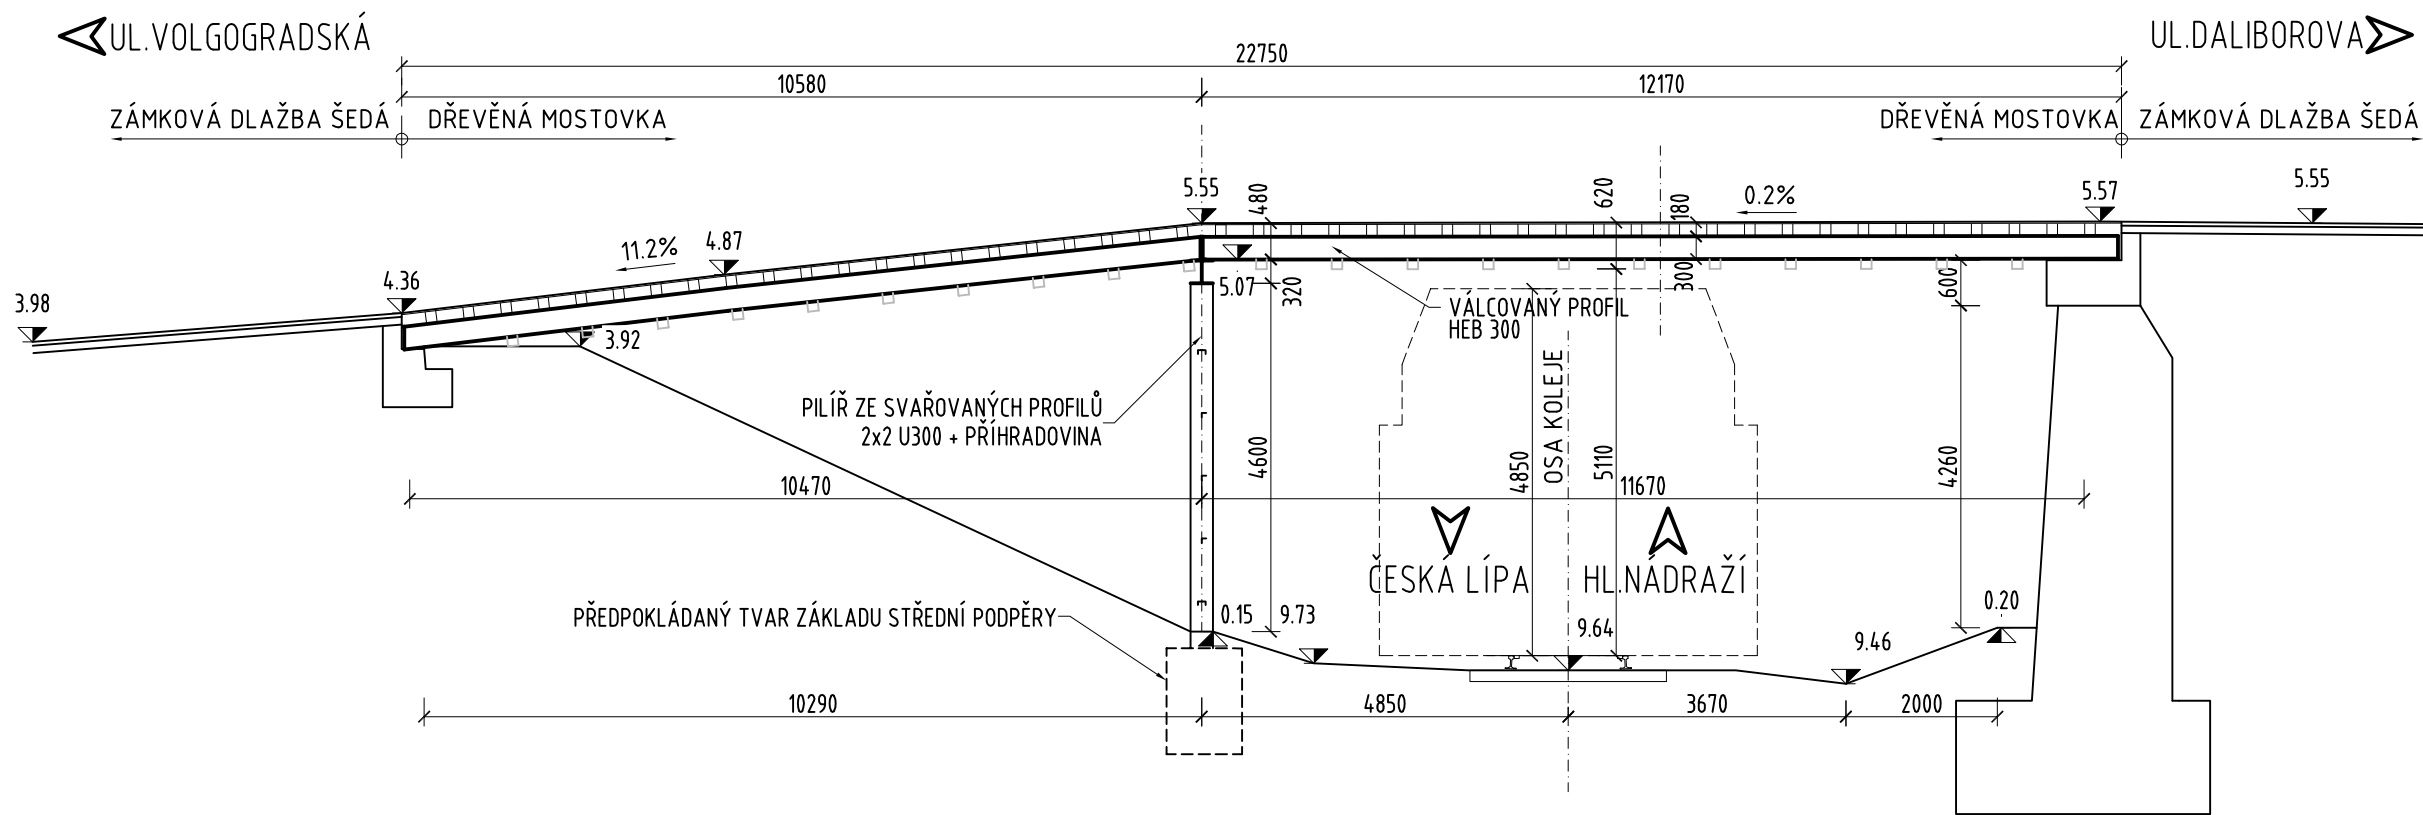

PŘÍČNÝ ŘEZ 1:25

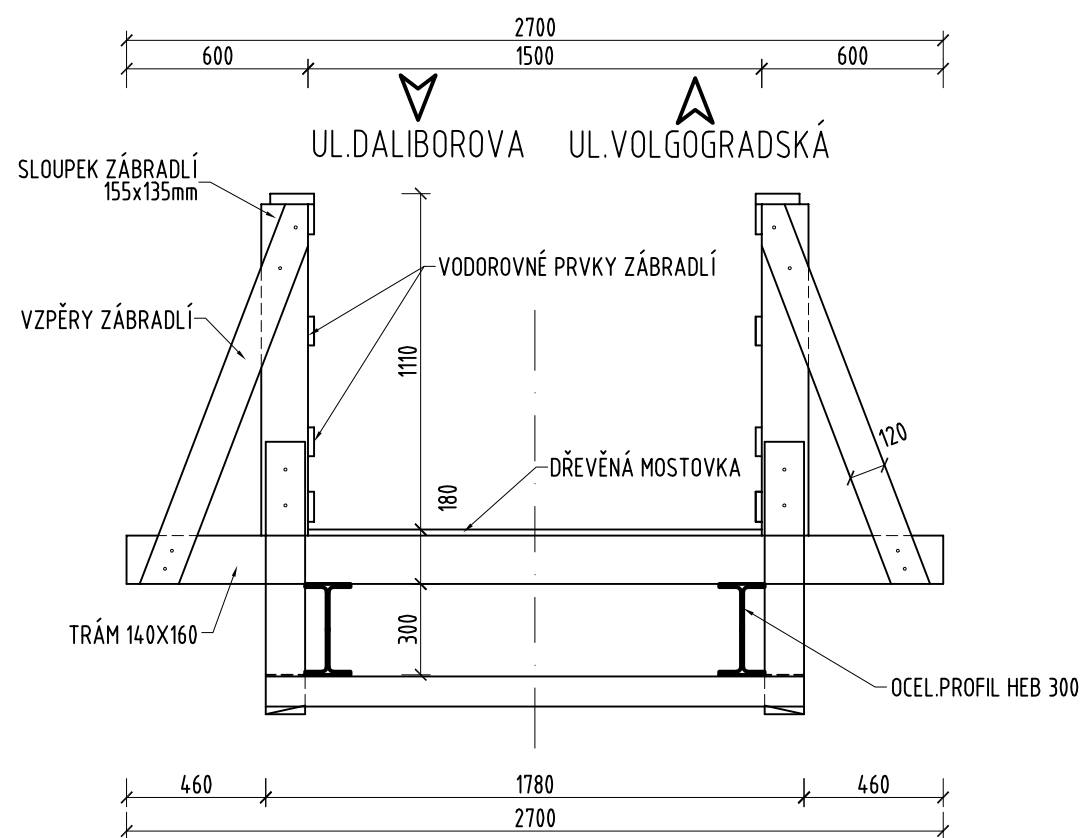

POZNÁMKA:

- ZAKRESLENÍ STÁVAJÍCÍCH INŽENÝRSKÝCH SÍTÍ JE POUZE INFORMATIVNÍ DLE PODKLADŮ POSKYTNUTÝCH JEDNOTLIVÝMI SPRÁVCI SÍTÍ, PŘED ZAPOČETÍM STAVEBNÍCH PRACÍ JE NUTNÉ PROVÉST JEDNOTLIVÝMI SPRÁVCI PŘESNÉ VYTÝČENÍ
- ROZMĚRY SKRYTÝCH KONSTRUKCÍ JSOU PŘEDPOKLÁDANÉ A NEMUSÍ SOUHLASIT SE SKUTEČNOSTÍ
- STÁVAJÍCÍ NOSNÁ KONSTRUKCE BUDE KOMPLETNĚ ODSTRANĚNA, VČETNĚ STŘEDNÍ PODPĚRY A VOLGOGRADSKÉ (SPODNÍ) OPĚRY

SOUŘADNICOVÝ SYSTÉM: S-JTSK
VÝŠKOVÝ SYSTÉM: Bpv

SO 201

Rekonstrukce lávky

<div><div>RAI</div><div>PROJEKT</div><div>MOSTY A INŽENÝRSKÉ KONSTRUKCE</div></div> <div>Pod Vodárnou 4746 466 05 Jablonec nad Nisou +420 734 158 363</div>	vypracoval	ING.R.LOUTHANOVÁ	investor	SM LIBEREC
	zodp. projektant	ING.R.LOUTHANOVÁ	zak. číslo	23-057
	akce : Rekonstrukce mostu LB-231 Kubelíkova, lávka přes ČD		datum	11/2023
			stupeň	DÚR, DSP, PDPS
			měřítko	1:100, 25
	příloha: Podélný a příčný řez - stávající stav		č. přílohy:	paré:
D.3.				