


VYTYČENÍ STAVBY 1:100

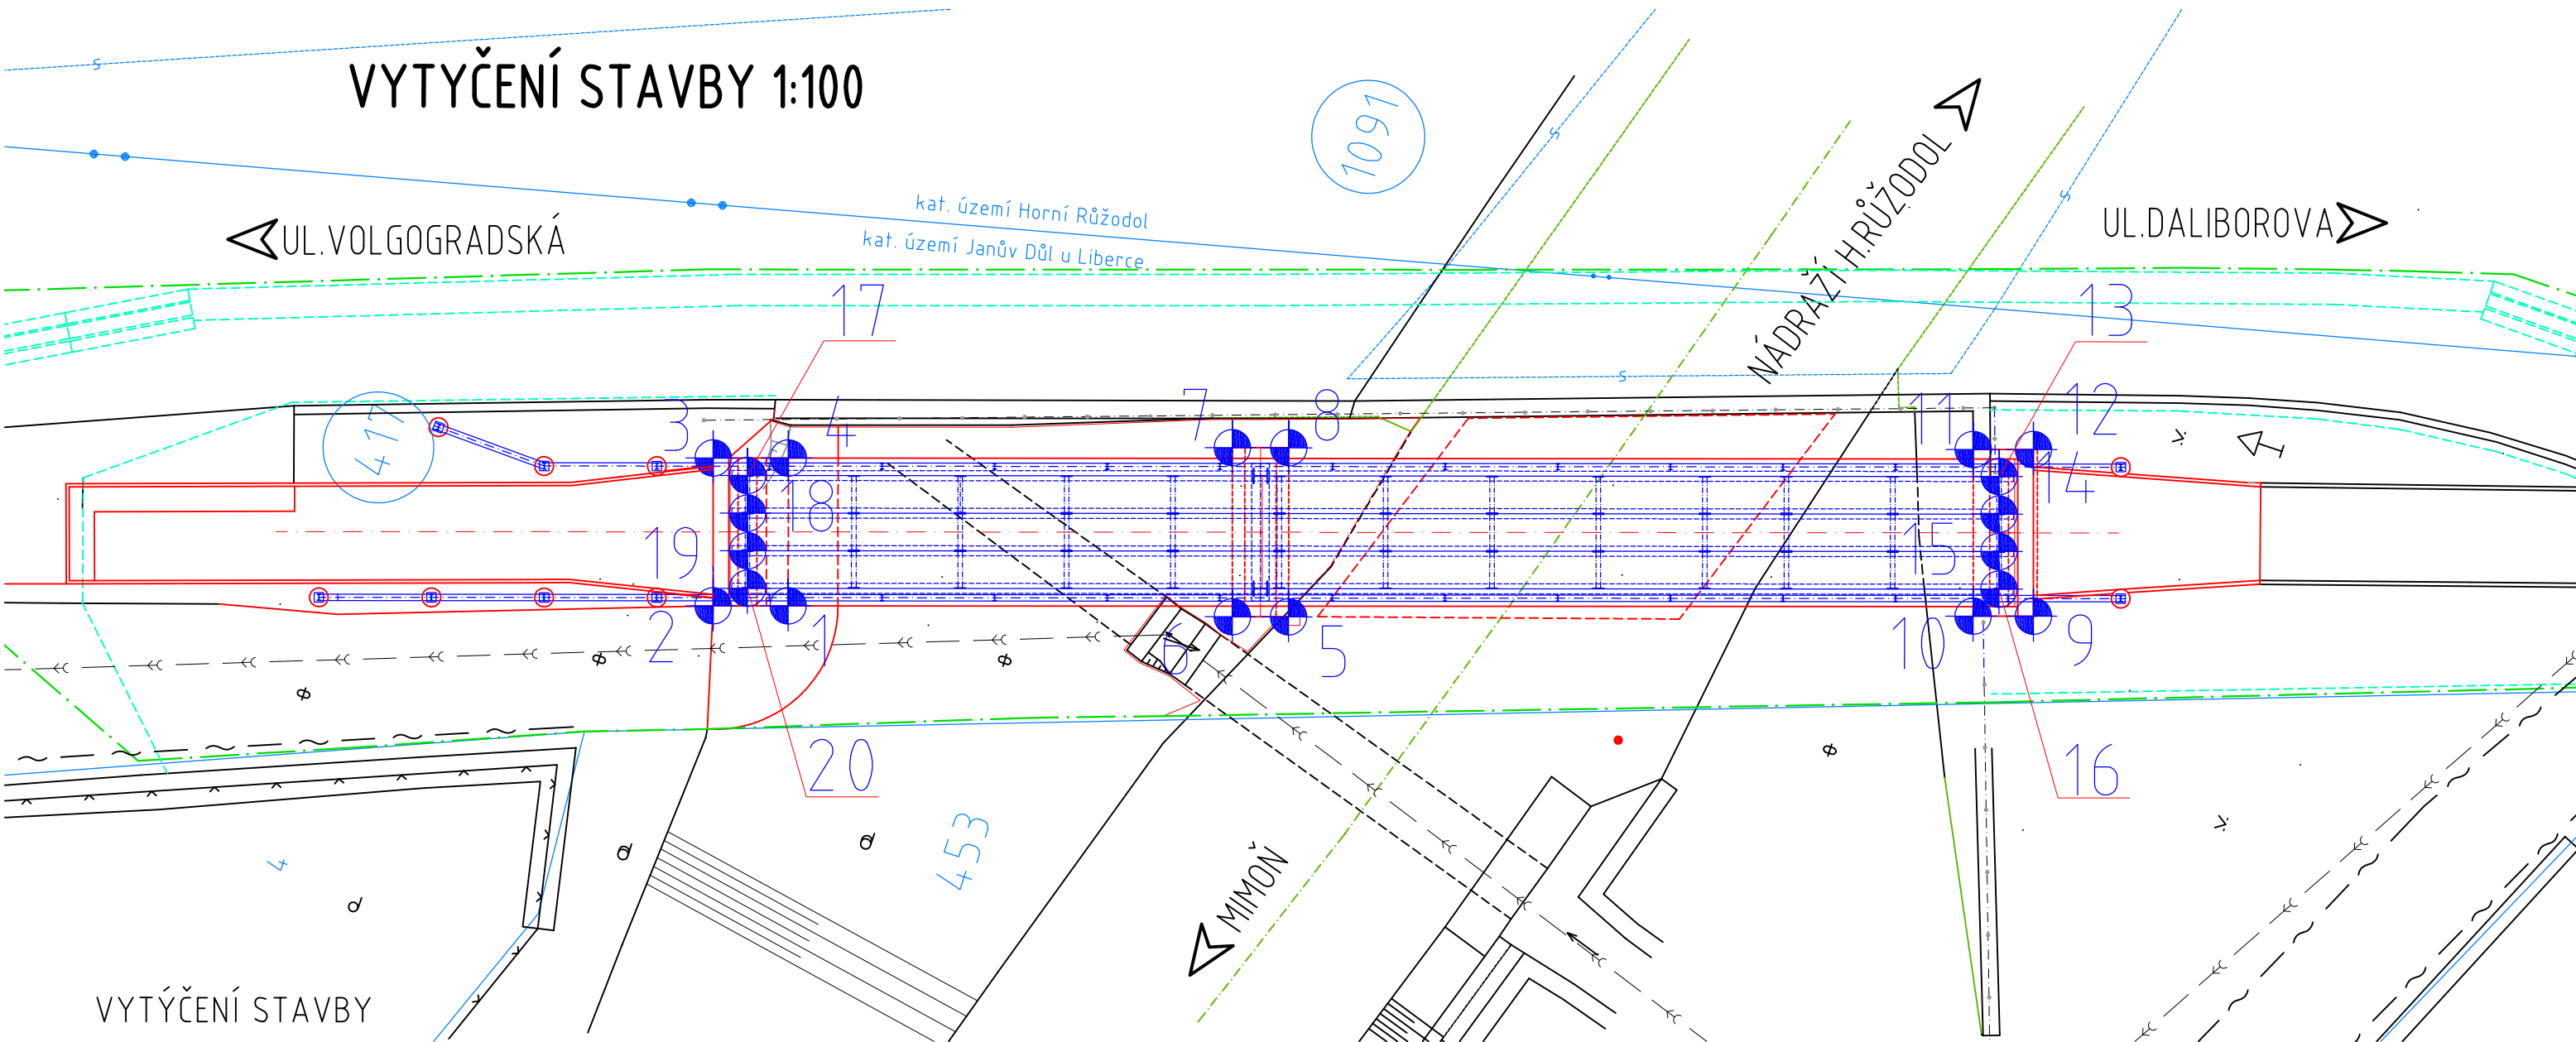

VYTÝČENÍ STAVBY

Č.BODU	X [m]	Y [m]	
1	X=-690144.0704	Y=-975257.6897	ZÁKLAD-LEVÁ OP+STR.PODP
2	X=-690144.4464	Y=-975256.5503	
3	X=-690142.2053	Y=-975255.8107	
4	X=-690141.8293	Y=-975256.9501	
5	X=-690141.7252	Y=-975265.3386	
6	X=-690142.0072	Y=-975264.4839	
7	X=-690139.4433	Y=-975263.6377	
8	X=-690139.1612	Y=-975264.4924	
9	X=-690137.9755	Y=-975276.6362	PRAVÝ ÚL.P.
10	X=-690138.2771	Y=-975275.7222	
11	X=-690135.7511	Y=-975274.8886	
12	X=-690135.4495	Y=-975275.8025	
13	X=-690136.0299	Y=-975275.4160	NK - OSA HEB 330
14	X=-690136.5996	Y=-975275.6040	
15	X=-690137.1694	Y=-975275.7921	
16	X=-690137.7392	Y=-975275.9801	
17	X=-690142.2994	Y=-975256.4192	
18	X=-690142.8691	Y=-975256.6072	
19	X=-690143.4389	Y=-975256.7953	
20	X=-690144.0087	Y=-975256.9833	

SOUŘADNICOVÝ SYSTÉM: S-JTSK
VÝŠKOVÝ SYSTÉM: Bpv

SO 201

Rekonstrukce lávky

<div><div>RAI</div><div>PROJEKT</div><div>MOSTY A INŽENÝRSKÉ KONSTRUKCE</div></div> <div>Pod Vodárnou 4746 466 05 Jablonec nad Nisou +420 734 158 363</div>	vypracoval	ING.R.LOUTHANOVÁ	investor	SM LIBEREC
	zodp. projektant	ING.R.LOUTHANOVÁ	zak. číslo	23-057
	akce : Rekonstrukce mostu LB-231 Kubelíkova, lávka přes ČD		datum	11/2023
			stupeň	DÚR, DSP , PDPS
			měřítko	1:100
			č. přílohy:	paré:
	příloha: Vytyčení stavby		D.10.	