


S.R. 415 m (B.p.v.)

STANIČENÍ v km

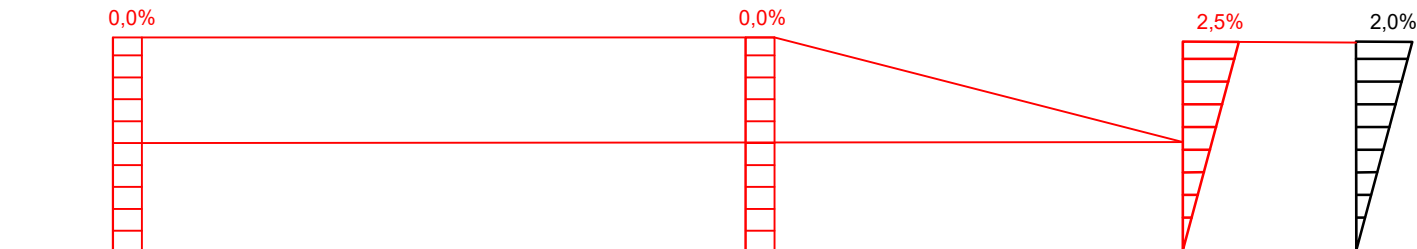

Příčný sklon vozovky

Investor :	Statutární město Liberec
	Nám. Dr. E. Beneše 1, 460 01 Liberec

Zpracovatel projektu :	Jan Maděra
	Oblačná 266, 460 01 Liberec , IČO : 460 340 13,IDS : z3j48q8

zodp. projektant komunikace a HIP :	Jan Maďeřa	kancelář: Kateřinská 118 463 03 Stráž nad Nisou tel. +420 608 000 649 jan.madera@email.cz
vypracoval	Jan Maďeřa	
technická pomoc:	Ing. Vladimír Jareš	
kreslili:	Ing. Petr Dostál	
Název akce:	Souvislá údržba Purkyňova	
Lokalita:	K.Ú. Ruprechtice [682144]	Čísł zak.: 05112024
Obsah:	Podélný řez	Datum: 11/2024
		Měřítko: 1:1000/100
		Stupeň: DPS
		Příloha: D.1.1.2.b.
		Paré č.: