






ŘEZ KOMUNIKACÍ č. 1 v km 0,014

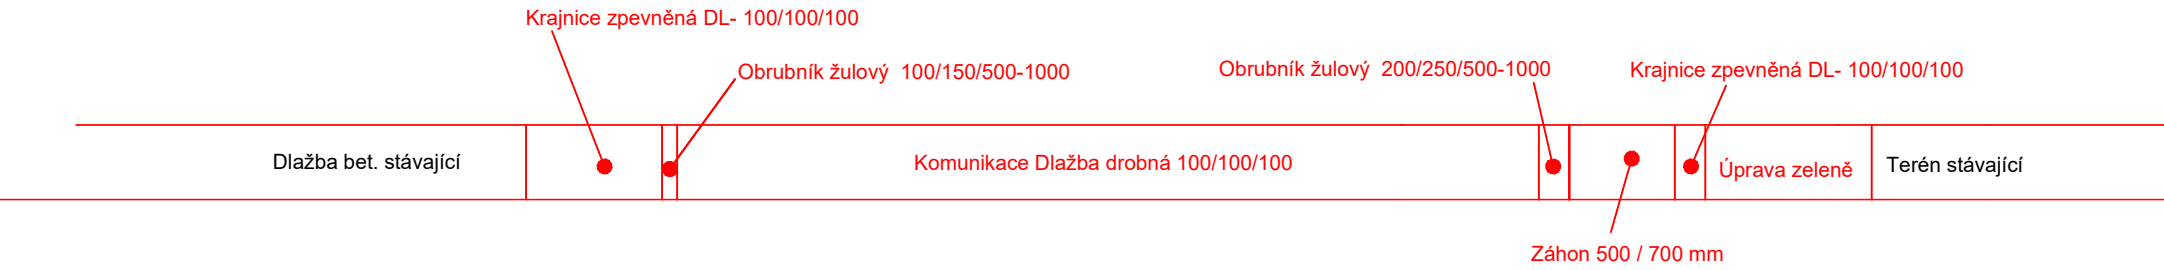

ŘEZ KOMUNIKACÍ č. 2 v km 0,043

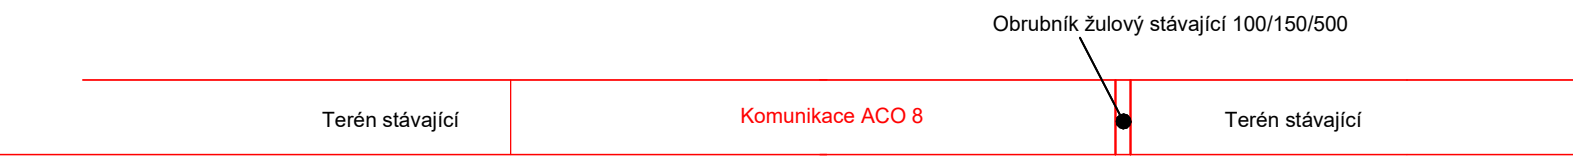

ŘEZ KOMUNIKACÍ č. 3 ve větvi "A"

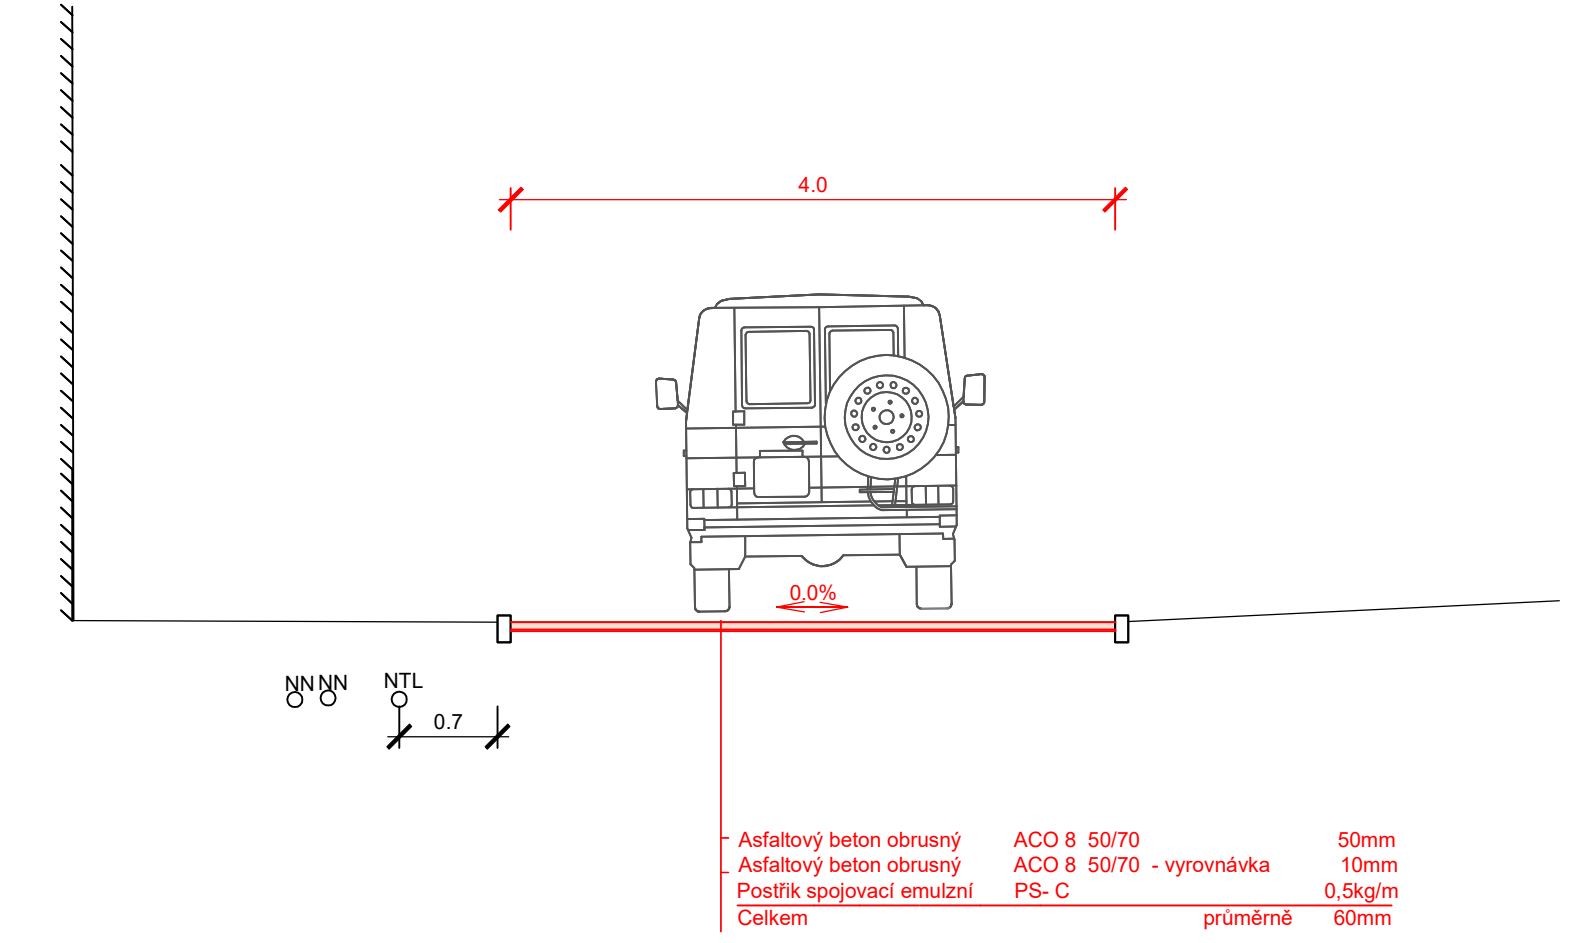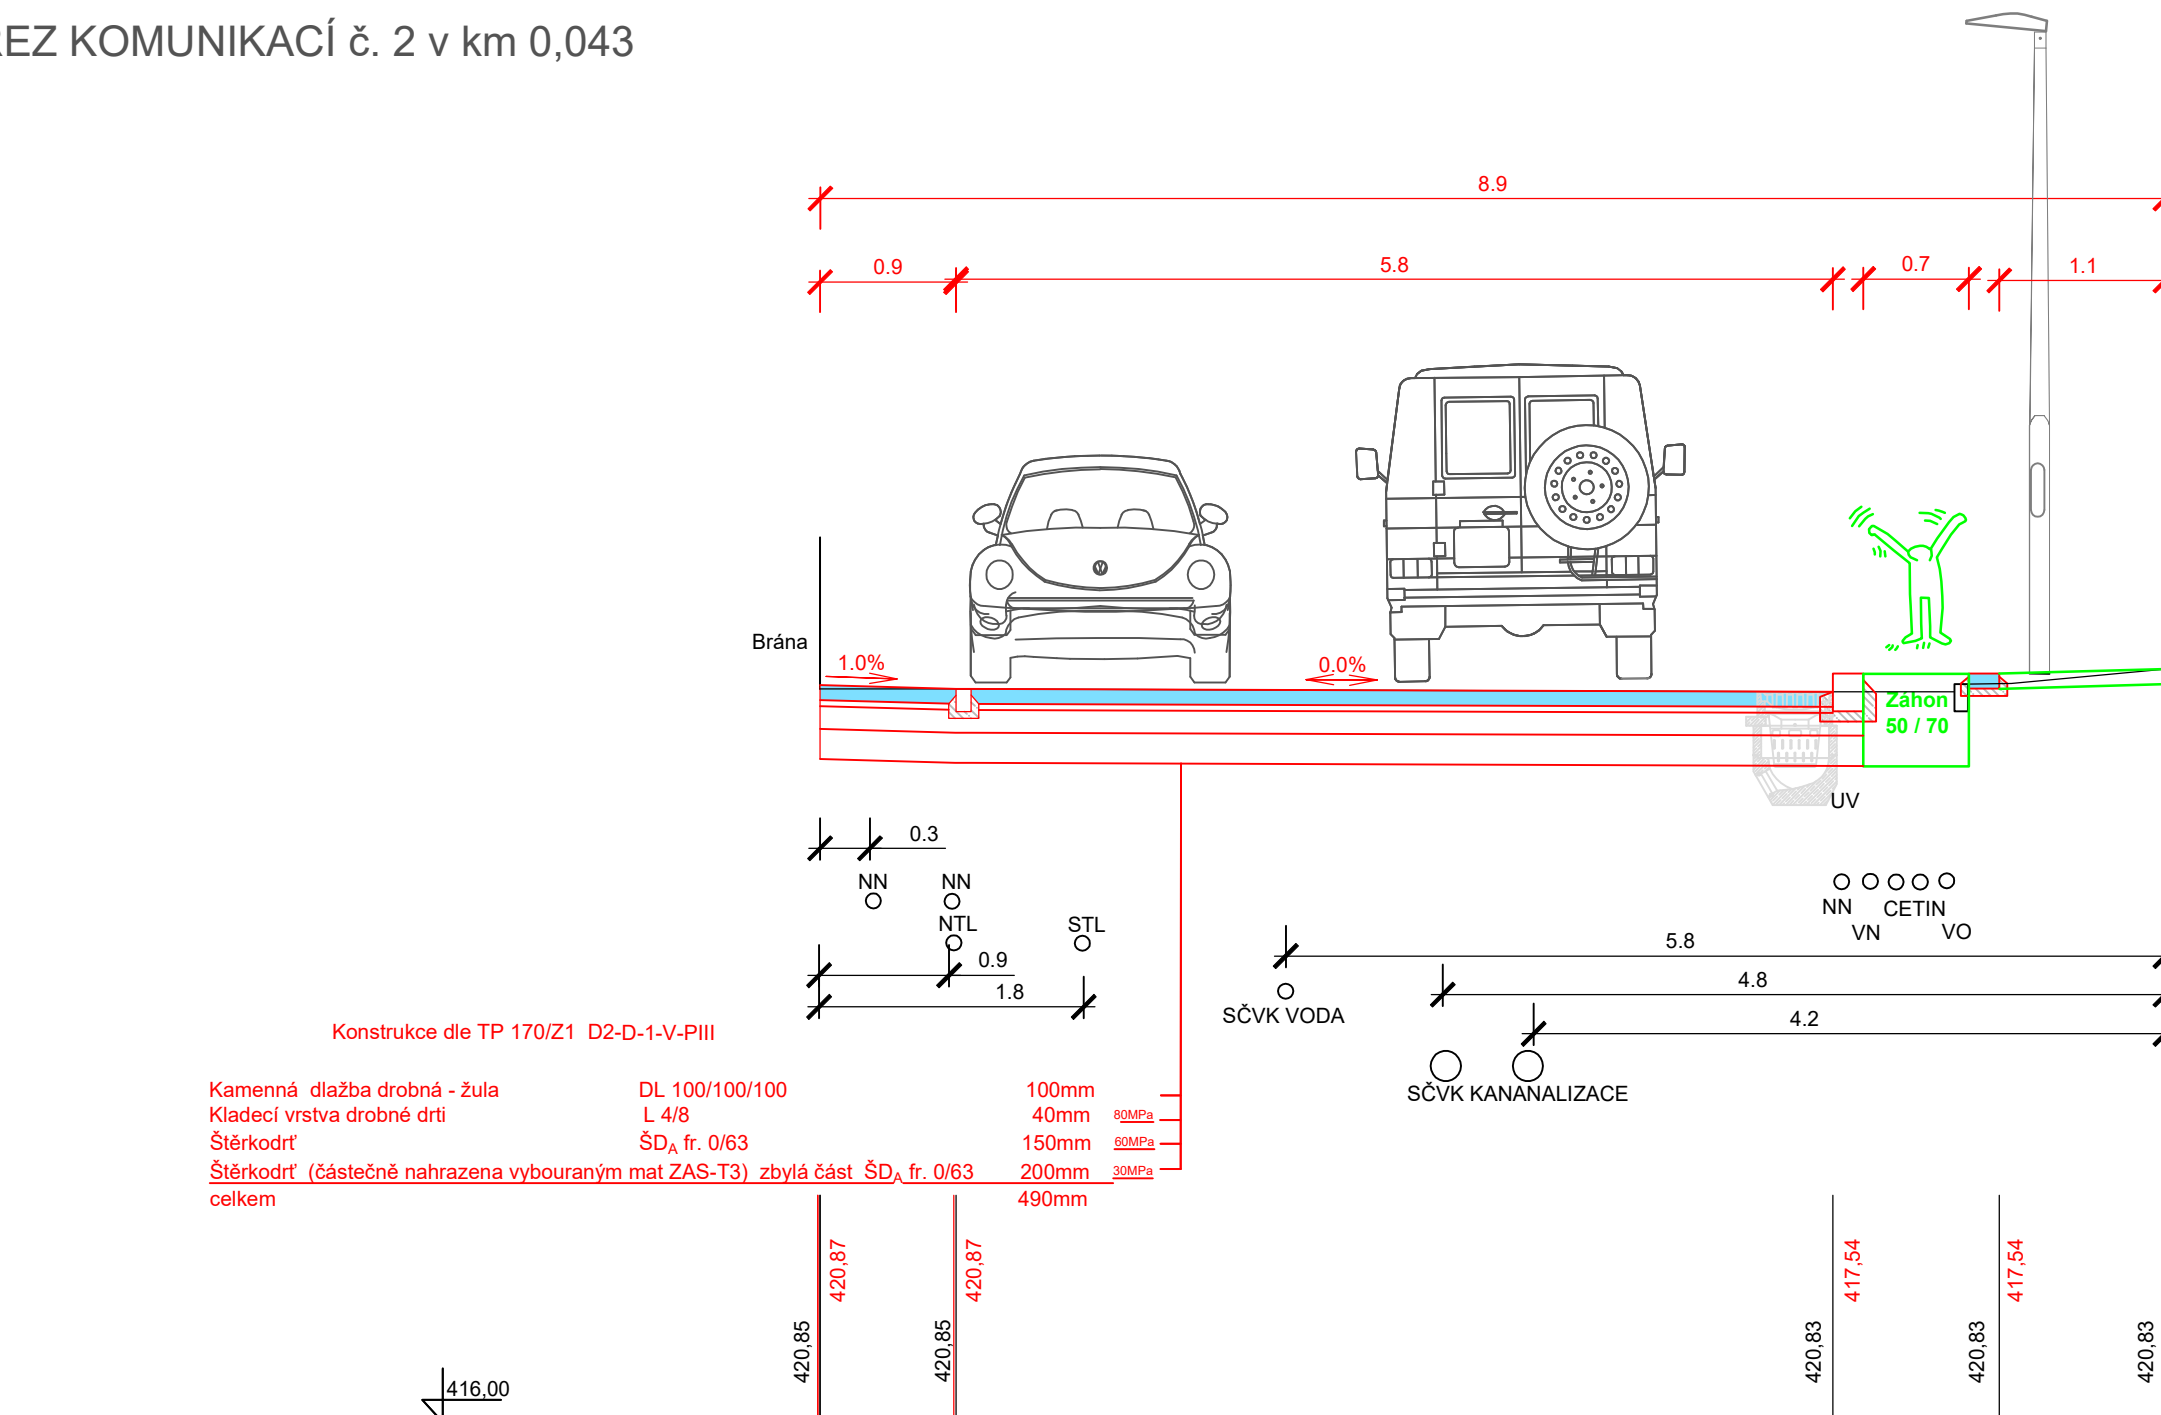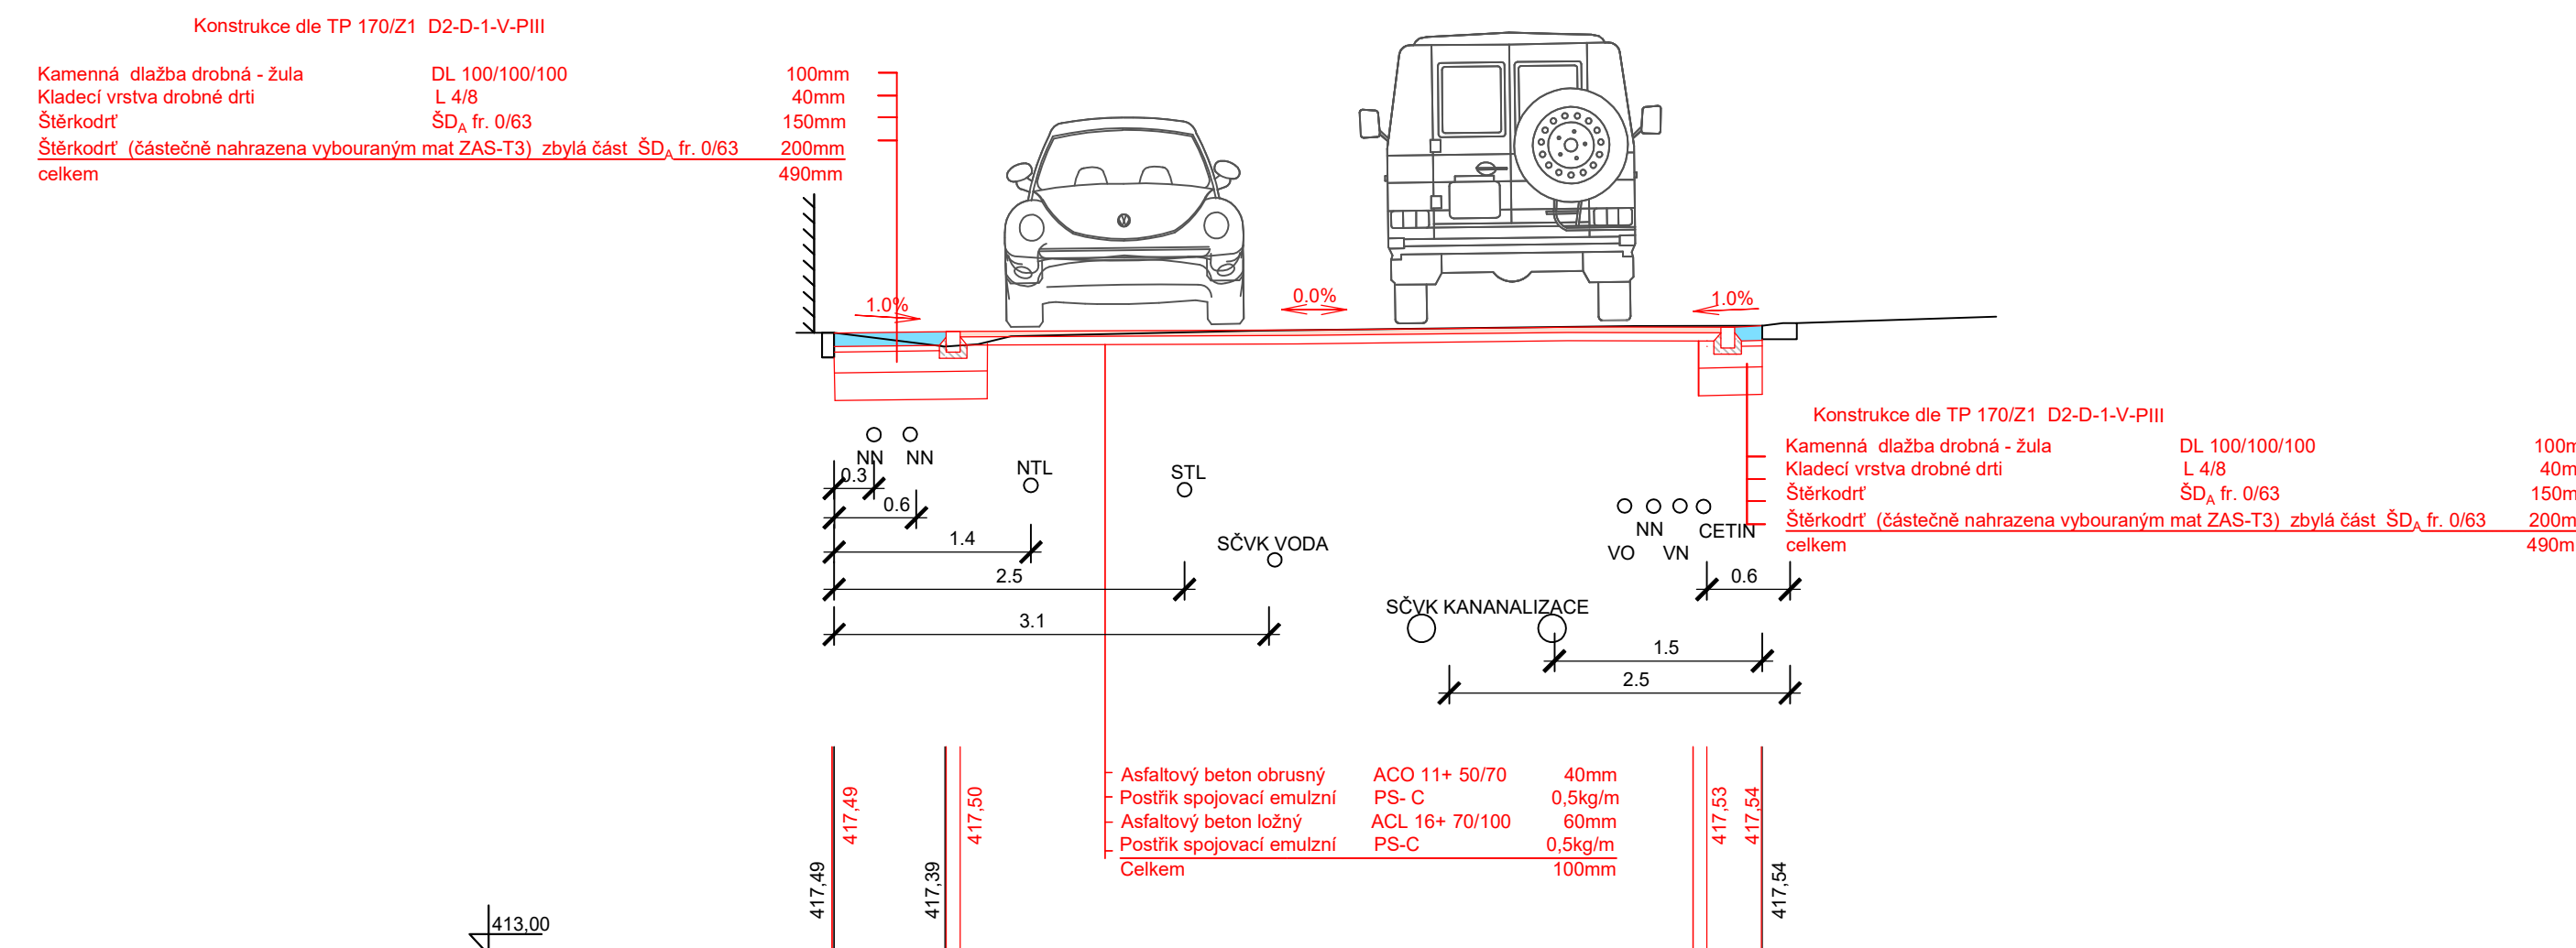

Investor :	Statutární město Liberec
	Nám. Dr. E. Beneše 1, 460 01 Liberec

Zpracovatel projektu :	Jan Maděra
	Oblačná 266, 460 01 Liberec , IČO : 460 340 13,IDS : z3j48q8

zodp. projektant komunikace a HIP :	Jan Maděra	kancelář: Kateřinská 118 463 03 Stráž nad Nisou tel. +420 608 000 649 jan.madera@email.cz
vypracoval	Jan Maděra	
technická pomoc:	Ing. Vladimír Jareš	
kreslil:	Ing. Petr Dostál	
Název akce:		Čísł.zak.: 05112024
Souvislá údržba Purkyňova		Datum: 11/2024
Lokalita:	K.Ú. Ruprechtice [682144]	Měřítko: 1:50
Obsah:	Vzorové příčné řezy 1	Stupeň: DPS
		Příloha: D.1.1.2.c.
		Paré č.: