


KATASTRÁLNÍ SITUAČNÍ VÝKRES 1:100

MAGISTRÁT MĚSTA
LIBEREC

ODBOR ŽIVOTNÍHO PROSTŘEDÍ 3

16.3.2023

CJ MHL 054333/23

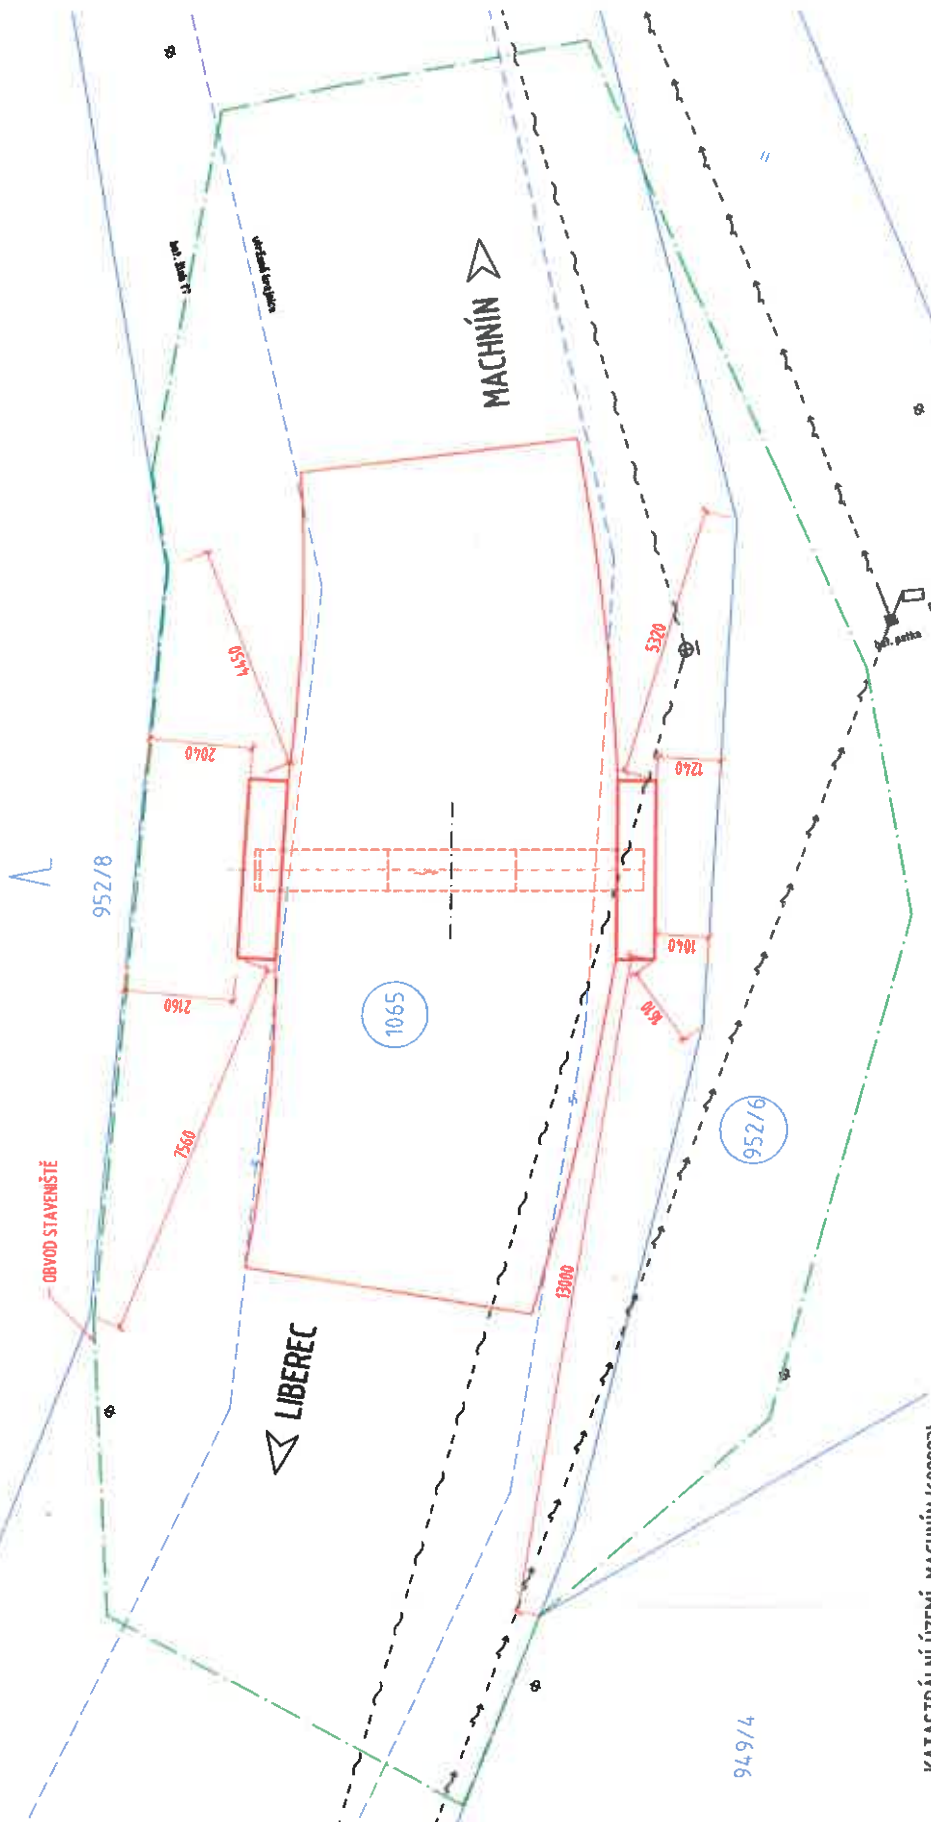

KATASTRÁLNÍ ÚZENÍ: MACHNÍN (689823)

PARCELNÍ Č.	VLASTNÍČ PRÁVO	ZPF	VÝMĚRA IM. VYUŽITÍ/BRAN. POZ.
952/6	STATUTÁRNÍ MĚSTO LIBEREC HANOJLE BEHE SE 1/1, 140 01 LIBEREC	AMO	259
1065	STATUTÁRNÍ MĚSTO LIBEREC HANOJLE BEHE SE 1/1, 140 01 LIBEREC	HE	24 431
		SLUNEČNÍ/OSTATNÍ PLOCHA	

xxx/x

POZEMEK DOTČENÝ STAVBOU

LEGENDA BAREV:

NOVÝ STAV

HRANICE - DOČASNÝ ZÁBOR DO 1 ROKU

KATASTRÁLNÍ HRANICE

POZNÁMKA:

- INFORMATIVNÍ VÝPISY POZEMKŮ JSOU PŘÍLOHOU ZÁBOROVÉHO ELABORÁTU
- V RÁMCI STAVBY NEODJÍDE KE ZMĚNĚ VYUŽITÍ ŽÁDNÉHO Z VÝŠE UVEDENÝCH STÁVAJÍCÍCH POZEMKŮ

SOUŘADNICOVÝ SYSTÉM: S-JTSK
VÝŠKOVÝ SYSTÉM: Bpv

SO 101

RAI
PROJEKT
MONTY A UDRŽITELNÉ ROZVOJE

Pod Vodárnou 4746
466 05 Jablonec nad Nisou
+420 734 158 363

Oprava propustku

Investor	SM LIBEREC
Zak. číslo	23-015
datum	02/2023
úroveň	DÚR, DSP, PDPS
měřítko	1:100
č. přílohy:	paré:
C.2.	
Katastrální situační výkres	