


Nástupní stanice  
2np - úroveň nástupu do lanovky  
materiálové řešení (pohledový beton, ocelové konstrukce, hliníkové opláštění, sklo, interiéry dřevo)

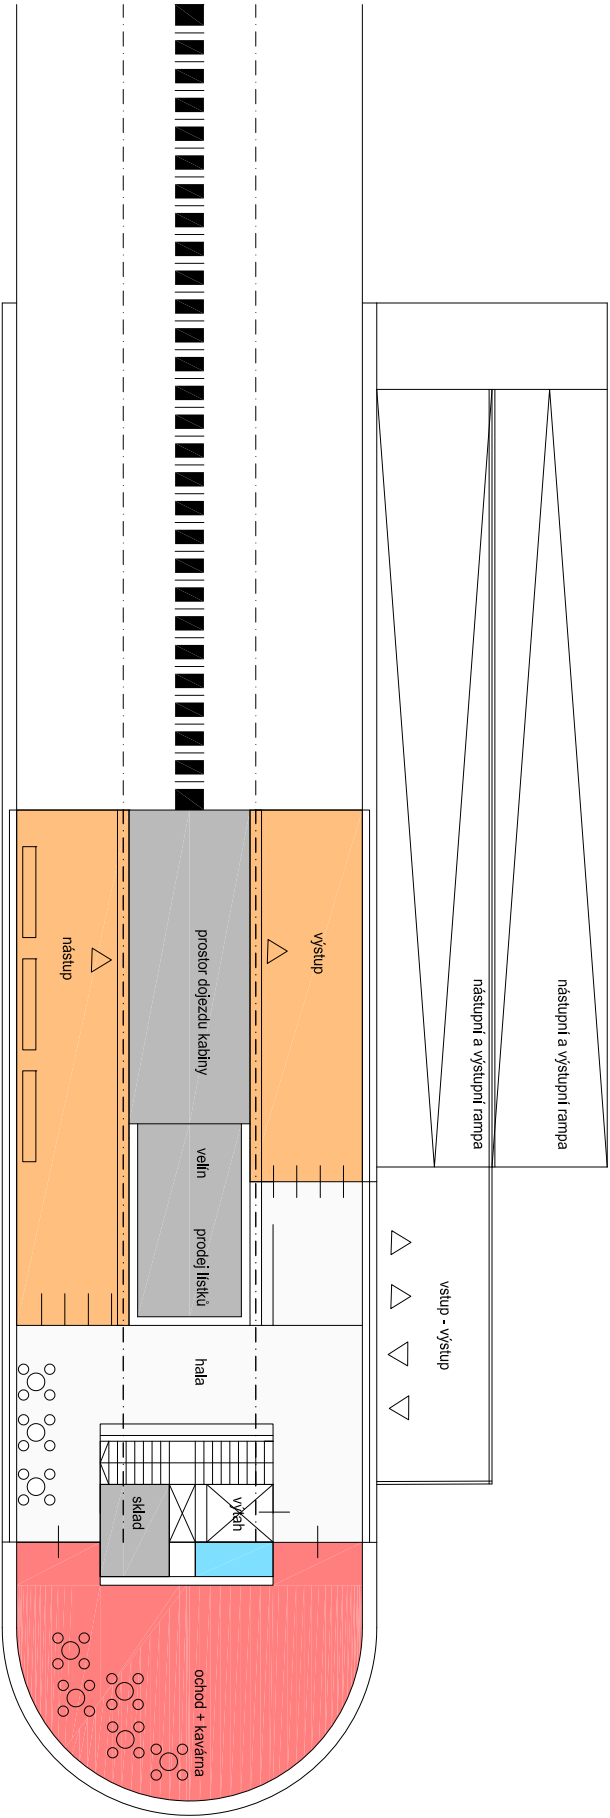

Nástupní stanice  
1np - úroveň parkoviště  
materiálové řešení (pohledový beton, ocelové konstrukce, hliníkové opláštění, sklo, interiéry dřevo)

