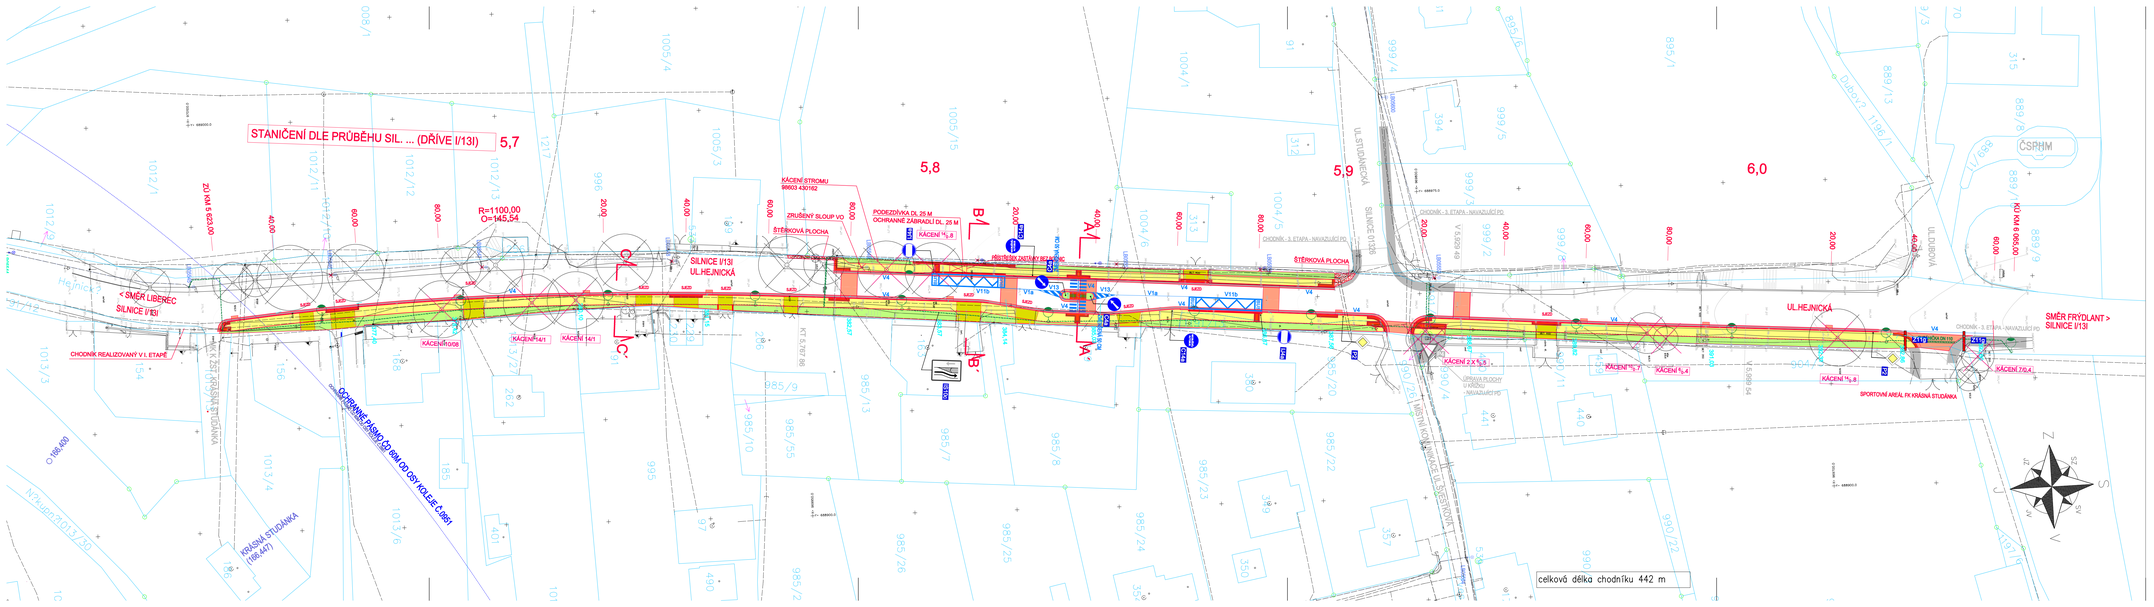
STANIČENÍ DLE PRŮBĚHU SIL. ... (DŘÍVE I/13I)
5,7
5,8
5,9
6,0
R=1100,00
O=145,54
ZÚ NAD 623,00
SILNICE I/13I
UL.HEJNICKÁ
< SMĚR LIBEREC
SILNICE I/13I
SMĚR FRÝDLANT >
SILNICE I/13I
CHODNÍK REALIZOVANÝ V 1. ETAPĚ
CHODNÍK - 3. ETAPA - NAVAZUJÍCÍ PD
ŠTĚRKOVÁ PLOCHA
KÁCENÍ 14/1
KÁCENÍ 7/6,4
KÁCENÍ 7/6,5
KÁCENÍ