


ŘEZ P2 km 0.05000 1:50/100

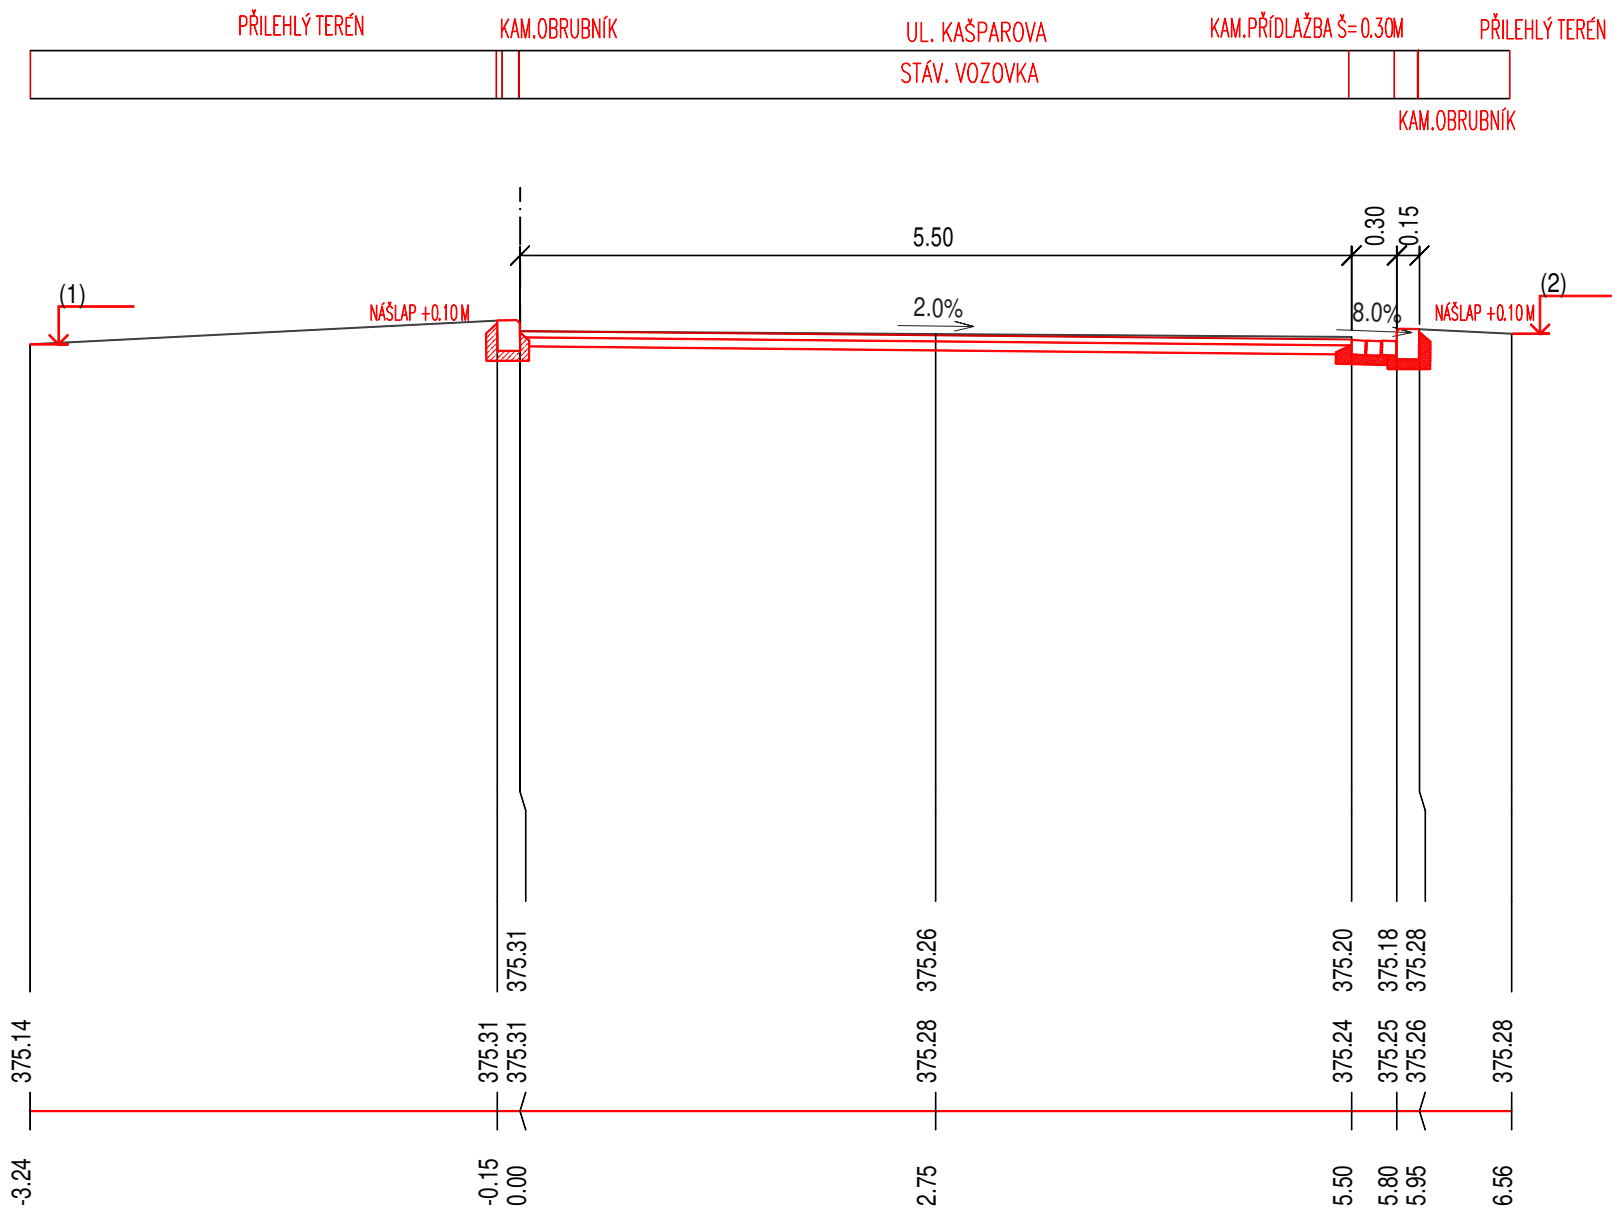

VYSVĚTLIVKY
(1) 375.14, hranice pozemku
(2) 375.28, oplocení