


ŘEZ P0 km 0.00000 1:50/100

- VYSVĚTLIVKY
- (1) 376.18, hranice pozemku
 - (2) 376.66, oplocení

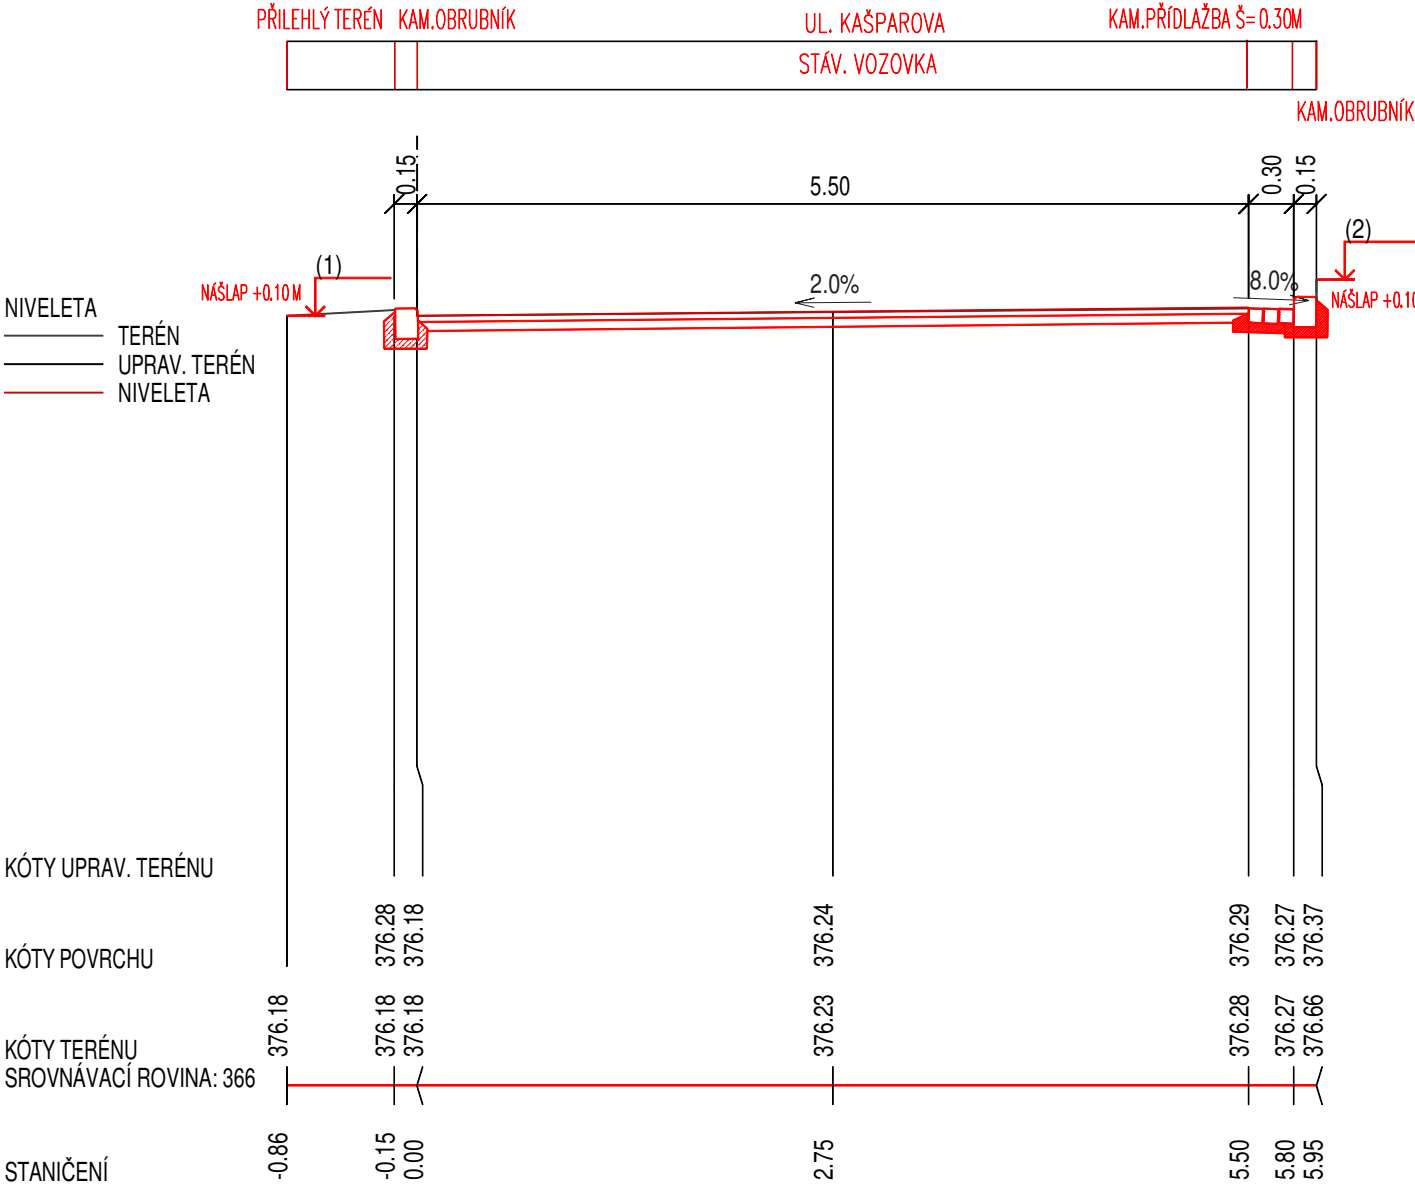

ŘEZ P1 km 0.02500 1:50/100

- VYSVĚTLIVKY
- (1) 375.63, hranice pozemku
 - (2) 0.00
 - (3) 375.62, vjezd na pozemek
 - (4) 375.62, hranice pozemku

