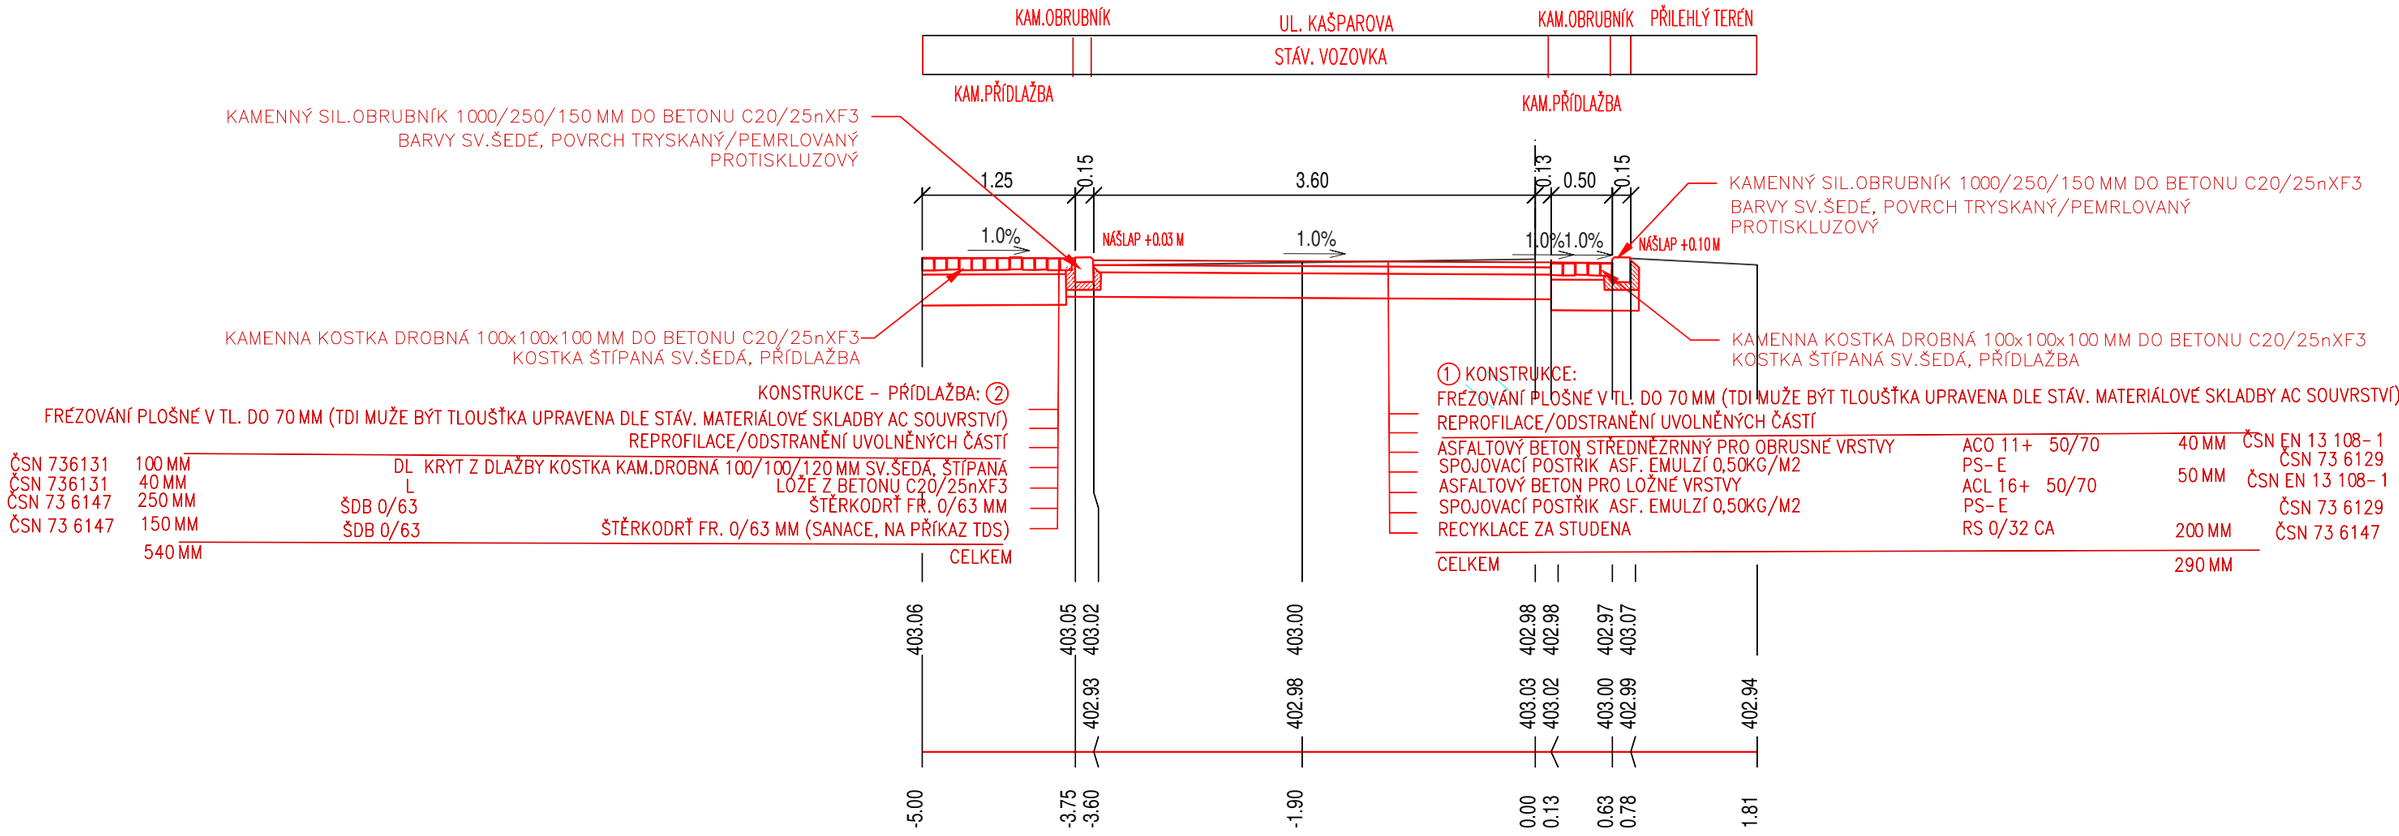ČÁST 2
VZOROVÝ PŘÍČNÝ ŘEZ
ŘEZ P9 km 0.20000 1:50/100