


SKLONOVÉ POMĚRY  
MĚŘITKA X / Y 1:500 / 1:100  
LEGENDA TYPŮ ČAR  
TERÉN  
NIVELETA

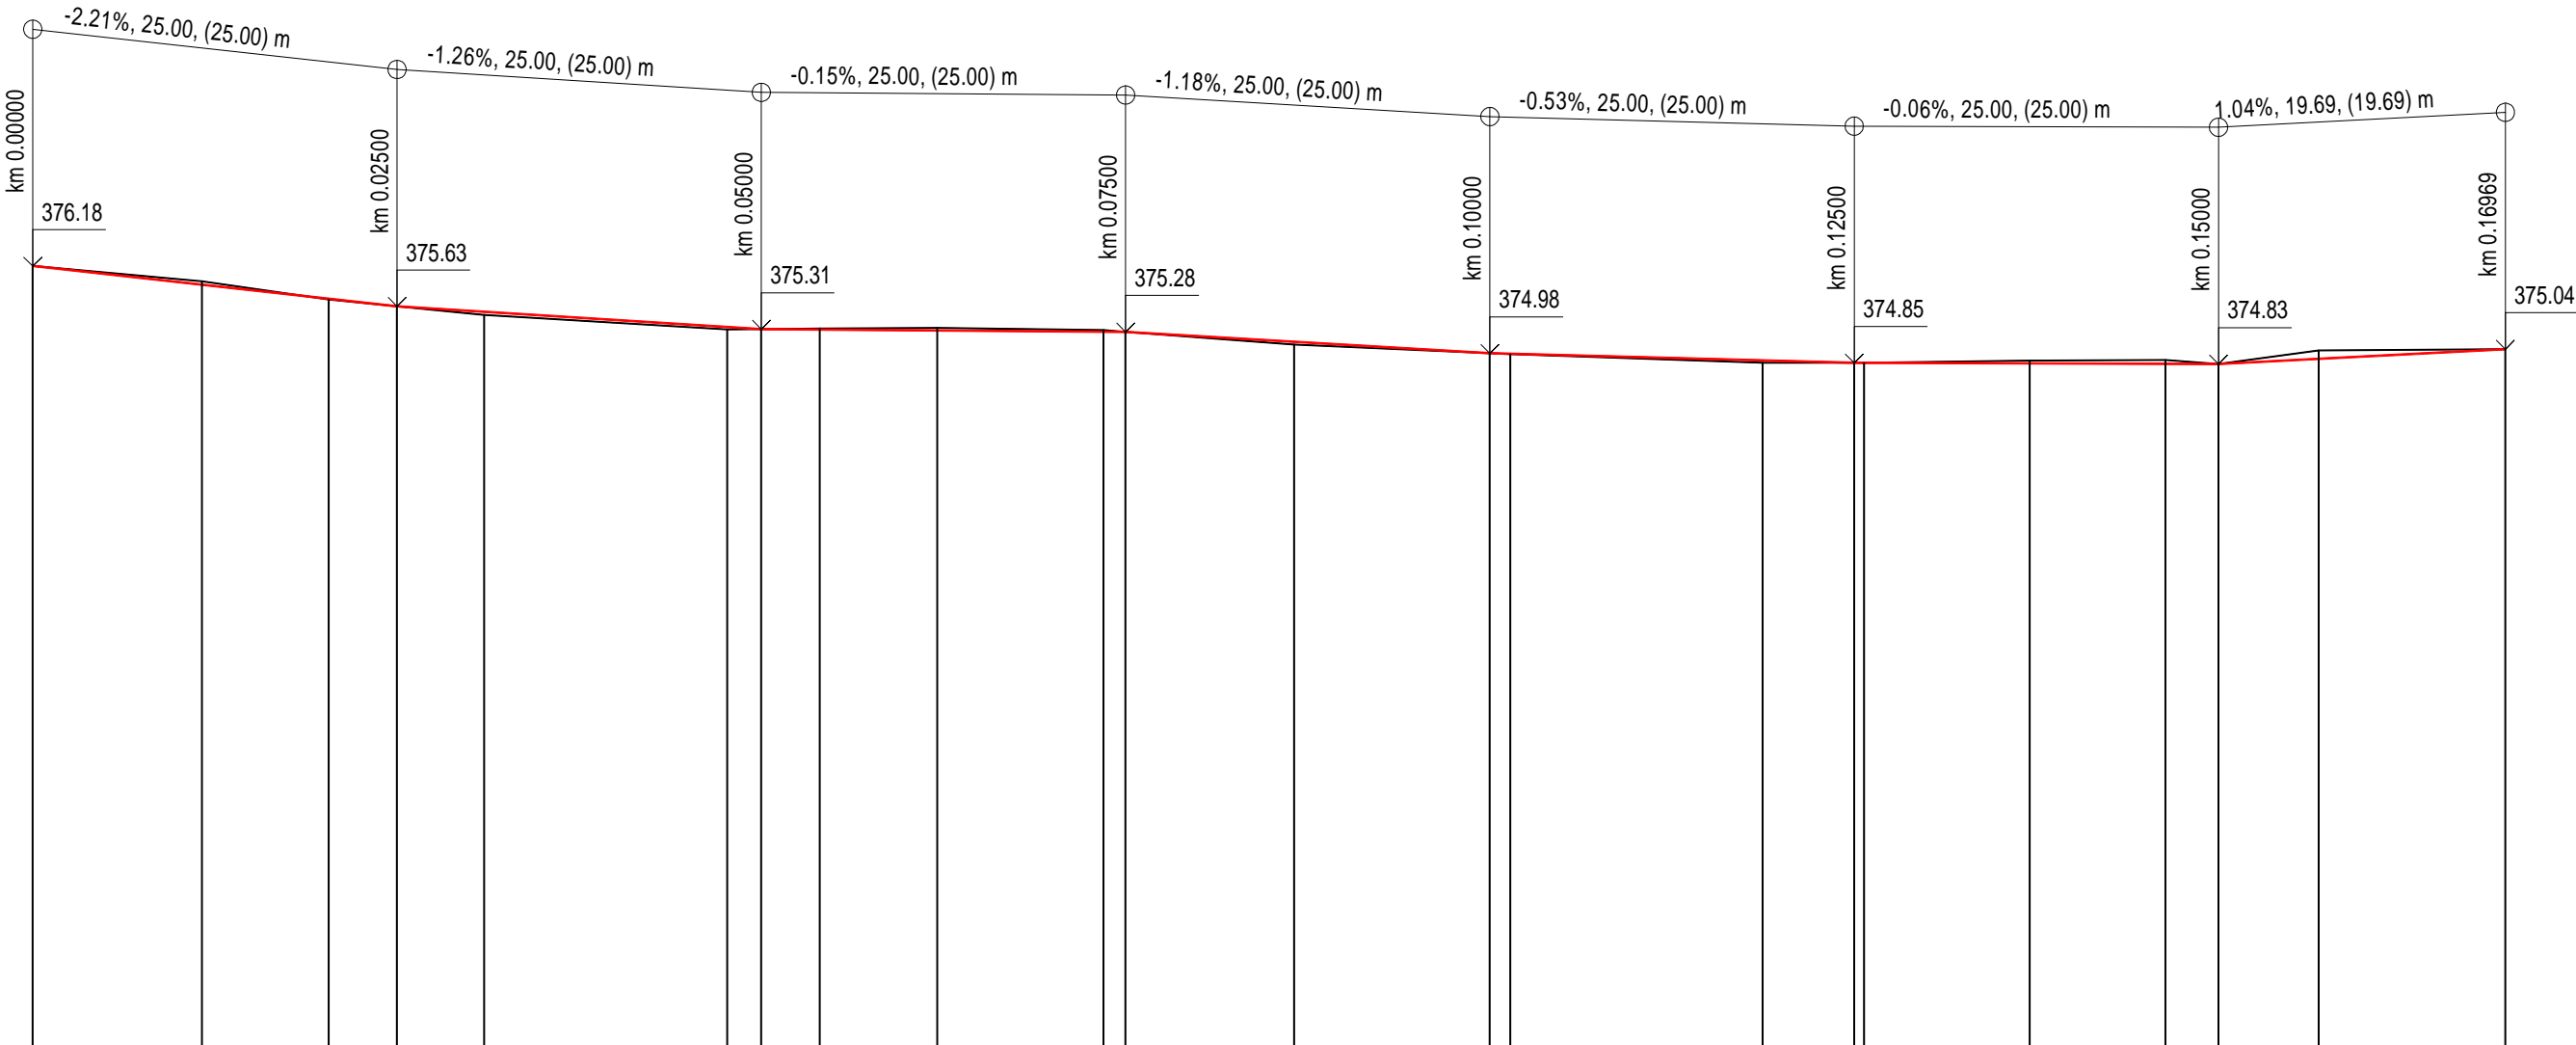

ZMĚNY PŘÍČNÉHO SKLONU

KÓTY UPRAV. TERÉNU

KÓTY VRCHOL. POLYGONU

KÓTY POVRCHU


KÓTY PLÁNĚ

KÓTY TERÉNU  
SROVNÁVACÍ ROVINA: 356


STANIČENÍ


VZDÁLENOST PŘÍČNÝCH ŘEZŮ  
KONSTRUKCE KOMUNIKACE

SMĚROVÉ POMĚRY

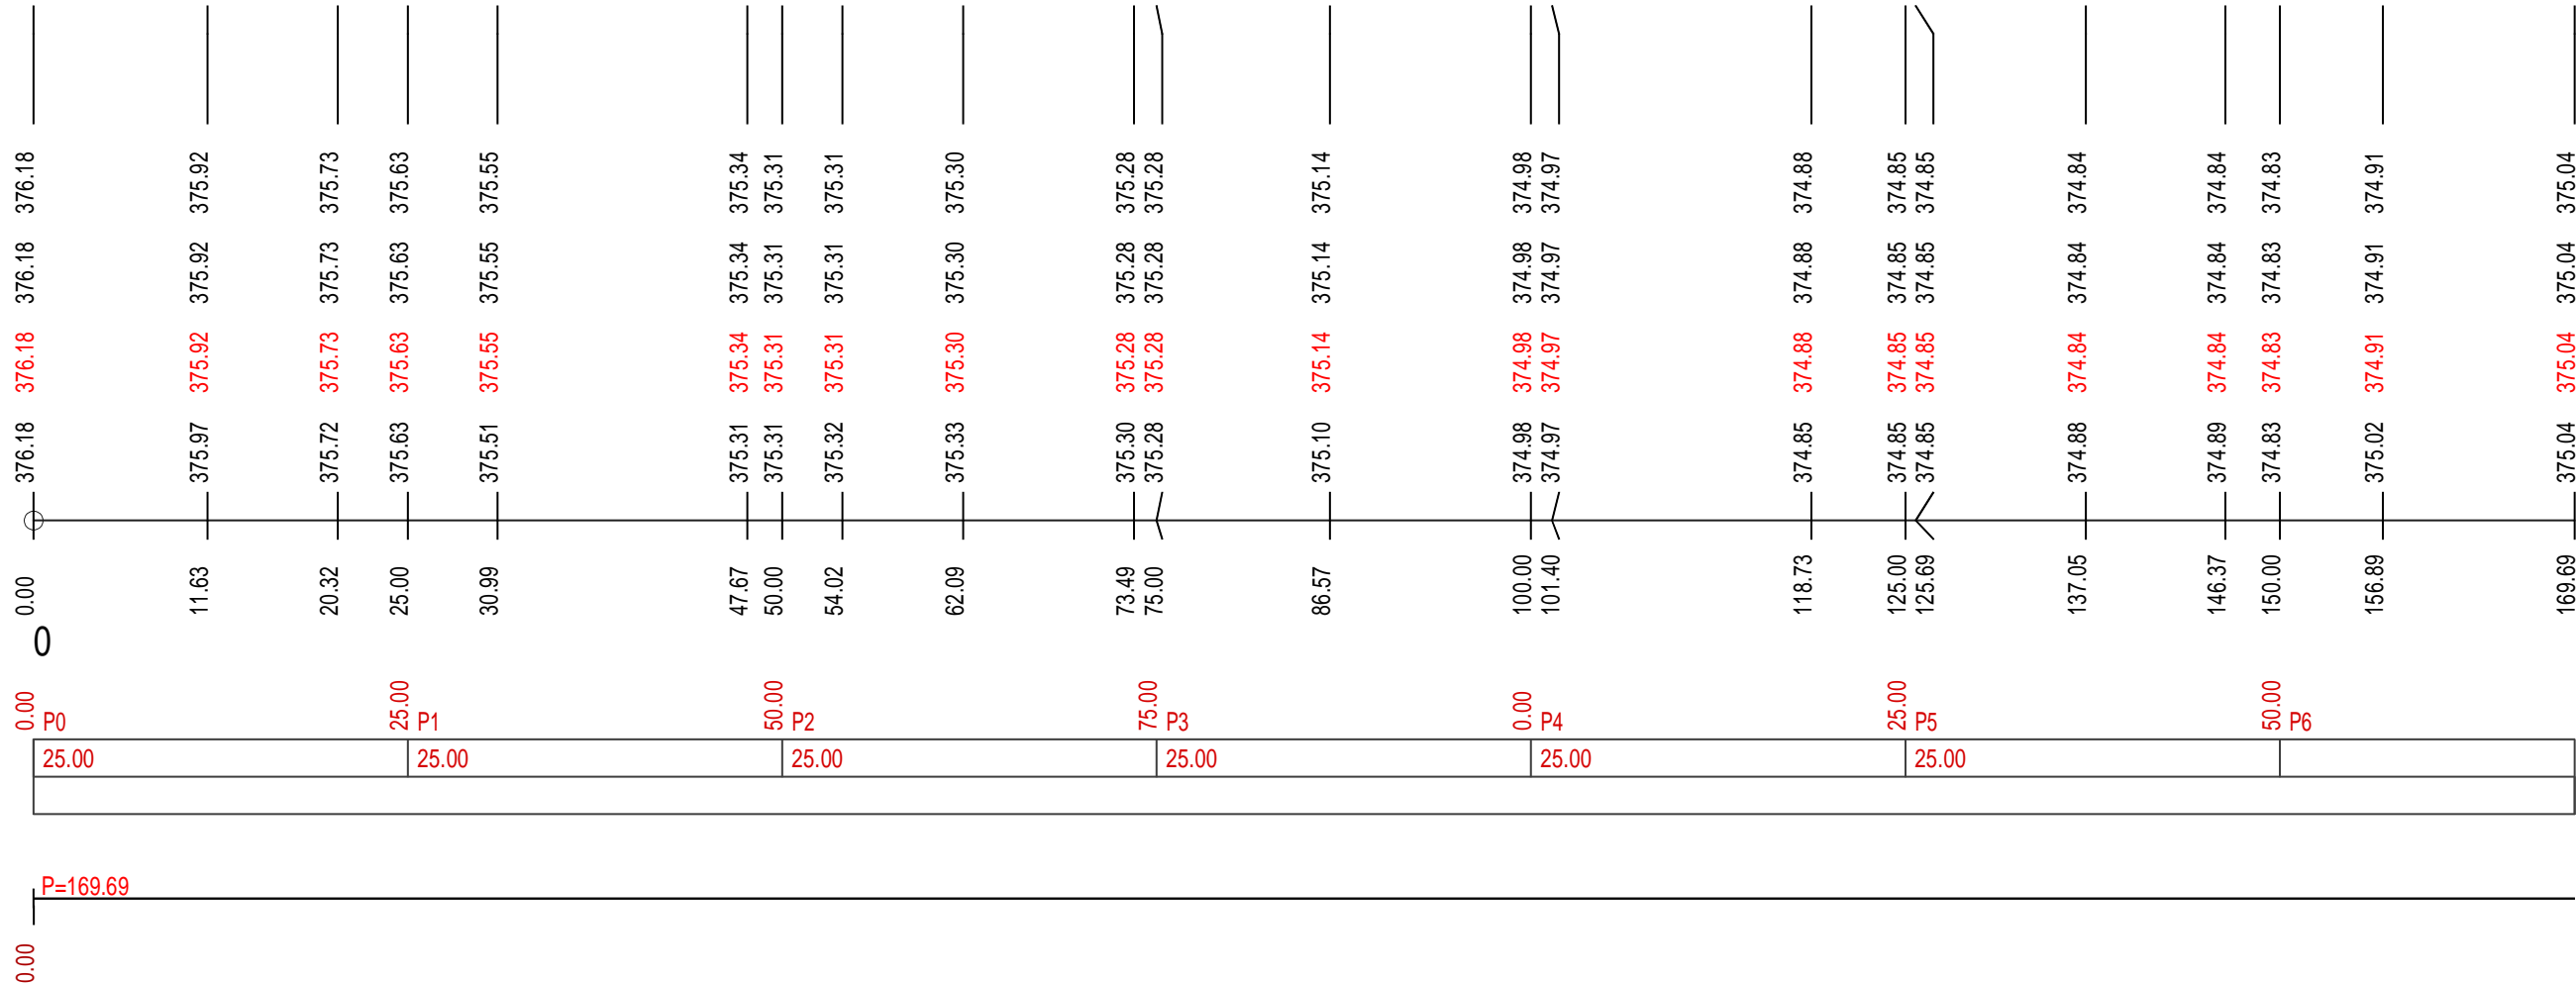

Název akce:  
SOUVISLÁ ÚDRŽBA MÍSTNÍ KOMUNIKACE V UL. KAŠPAROVA, LIBEREC

Investor :  
  
STATUTÁRNÍ MĚSTO LIBEREC  
Nám.Dr.E.BENEŠE 1/1  
46059 LIBEREC  
IČ.00262978

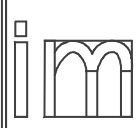
Generální projektant :  
  
IMPROINDRE  
projektový inženýring a dozor realizace  
SOKOLSKÁ 1148/218  
460 01 LIBEREC 1  
TEL.:724 351 522, E-MAIL:IMPROINDRE@SEZNAM.CZ



Název části :  
SITUAČNÍ VÝKRESY

Označení části :  
C

Název oddílu :  
PODÉLNÝ PROFIL

Označení oddílu :  
C.5



Vypracoval	Bc.Miroslav Ira		zak. číslo	MI-SML-02-025
Zodp. projektant	Bc.Miroslav Ira		datum	02/2025
Techn. kontrola	Bc.Miroslav Ira		stupeň	TP
Investor	STATUTÁRNÍ MĚSTO LIBEREC		měřítka	1:500/1000

Adresa : Sokolská 1149/26  
460 01 Liberec 1  
tel.: 604 103 168

Příloha :  
PODÉLNÝ PROFIL\_1

č. přílohy :  
7

paré :