


SMĚROVÉ POMĚRY

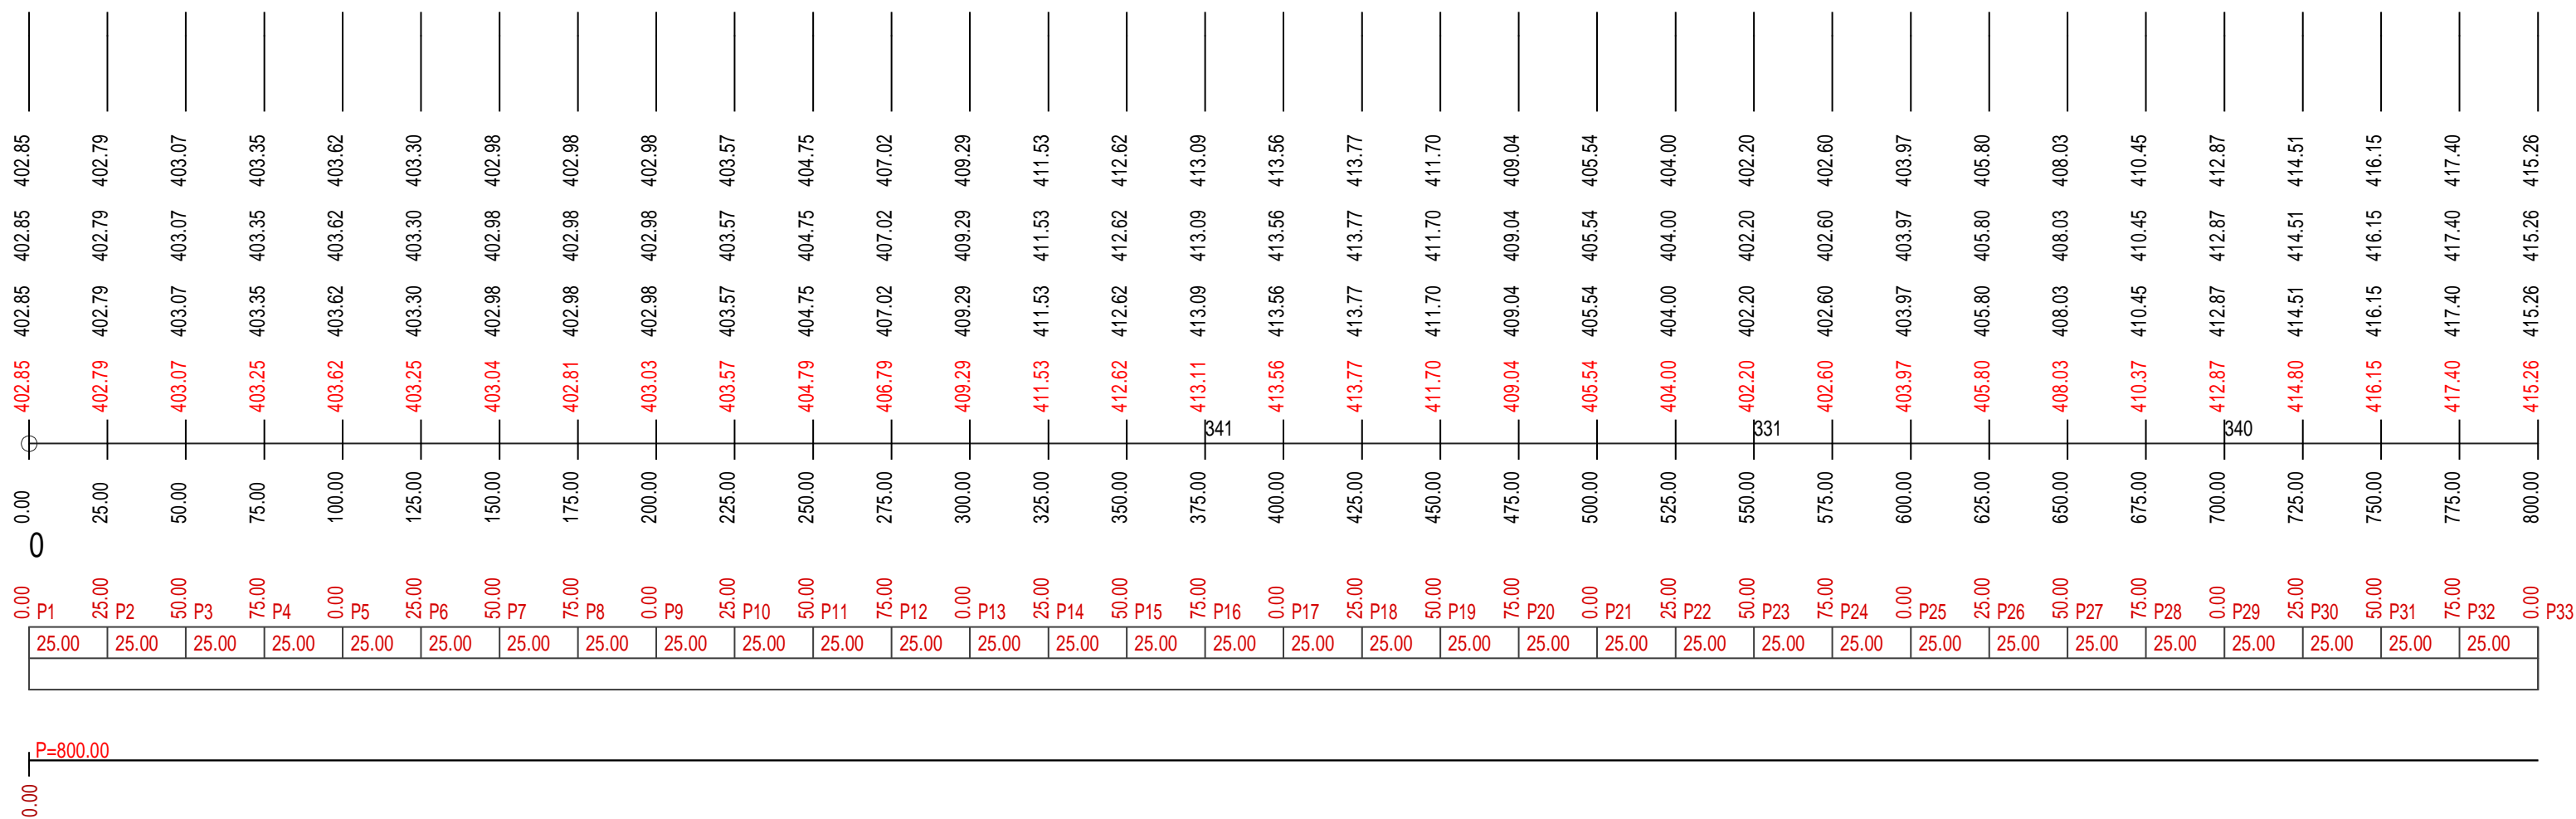

Název akce: SOUVISLÁ ÚDRŽBA MÍSTNÍ KOMUNIKACE V UL. KAŠPAROVA, LIBEREC				
Investor :  STATUTÁRNÍ MĚSTO LIBEREC Nám. Dr. E. BENEŠE 1/1 46059 LIBEREC IČ: 006262978		Generální projektant :  IMPROINDRE projekt-inženýring-dizajn-realizace SOKOLSKÁ 1149/26 460 01 LIBEREC 1 TEL: 724 351 522, E-MAIL: IMPROINDRE@SEZNAM.CZ		
Název části : SITUAČNÍ VÝKRESY		Označení části : C		
Název oddílu : PODÉLNÝ PROFIL		Označení oddílu : C.5		
	Vypracoval : Bc. Miroslav Ira	 	zak. číslo	MI-SML-02-025
Zodp. projektant	Bc. Miroslav Ira		datum	02/2025
Techn. kontrola	Bc. Miroslav Ira		stupeň	TP
Investor	STATUTÁRNÍ MĚSTO LIBEREC		měřítko	1:500/1000
Adresa : Sokolská 1149/26 460 01 Liberec 1 tel.: 604 103 168	Příloha :	č. přílohy :		paré :
PODÉLNÝ PROFIL_2		7		