



VSAK 1  
PŮDORYS, A3 1:50

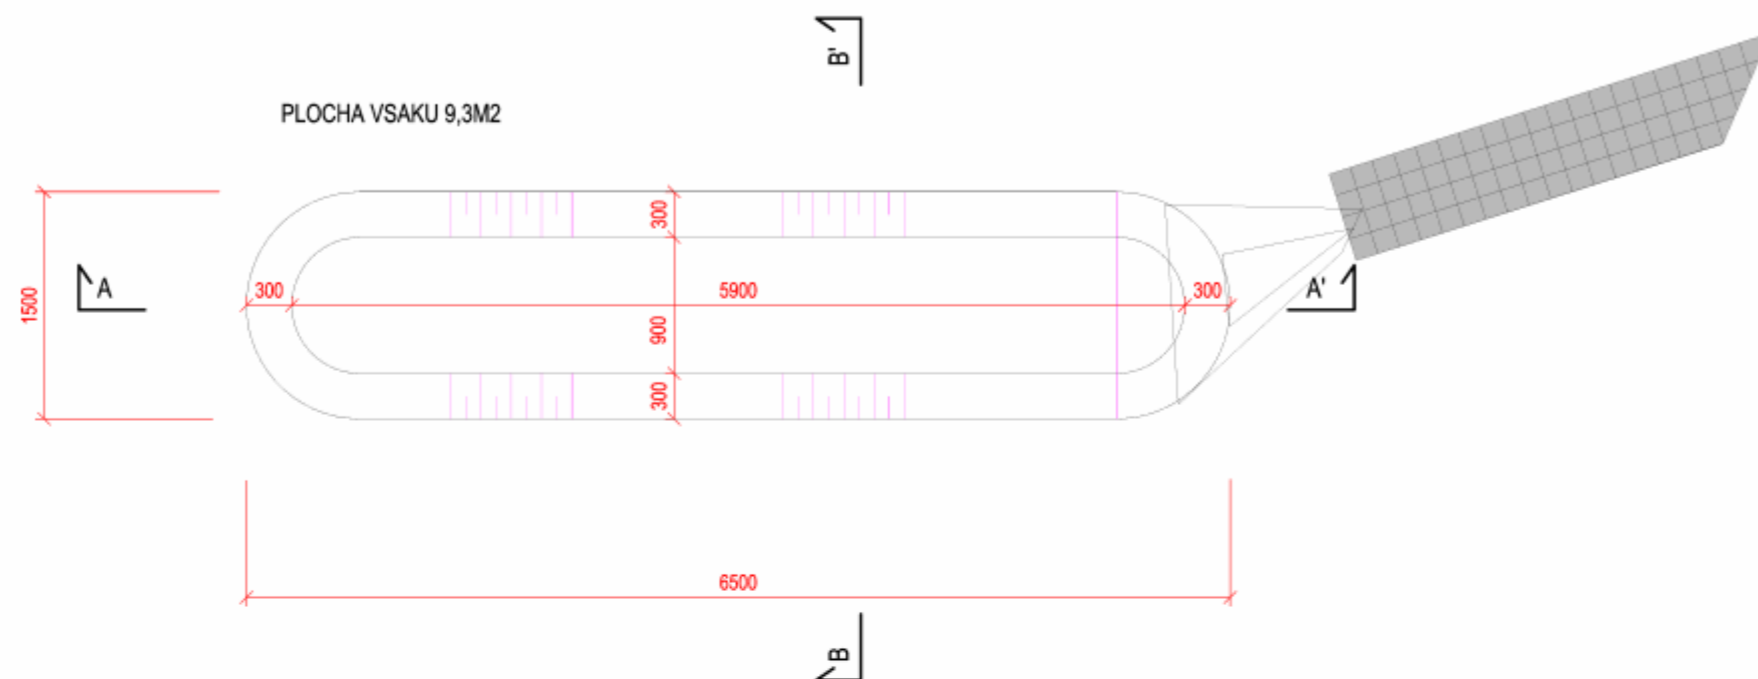

ŘEZ A-A'




ŘEZ B-B'

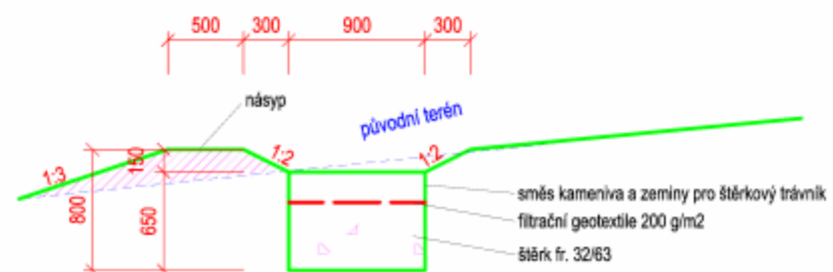

VSAK 2  
PŮDORYS, A3 1:50


PLOCHA VSAKU 17,7M<sup>2</sup>

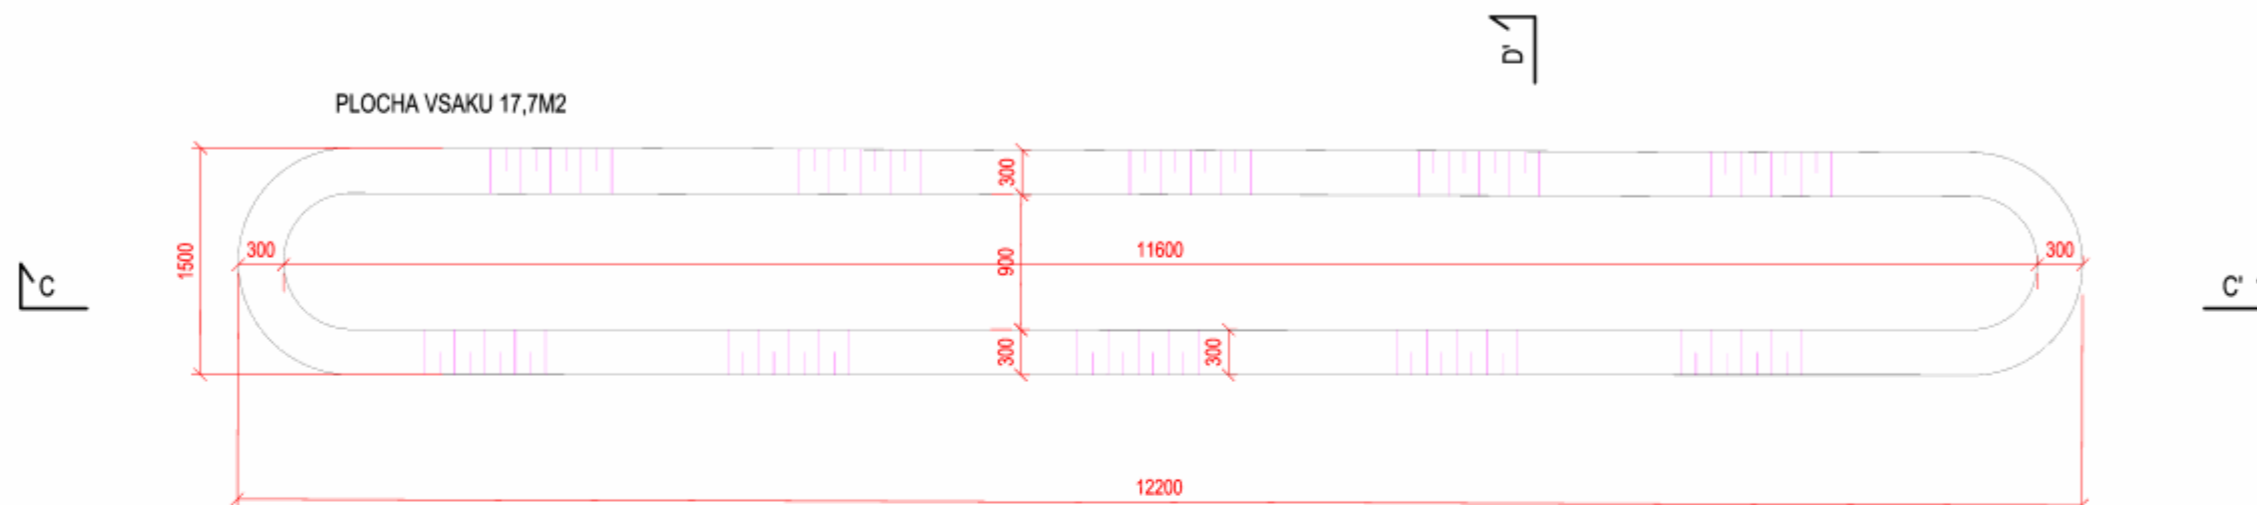

ŘEZ C-C'



ŘEZ D-D'

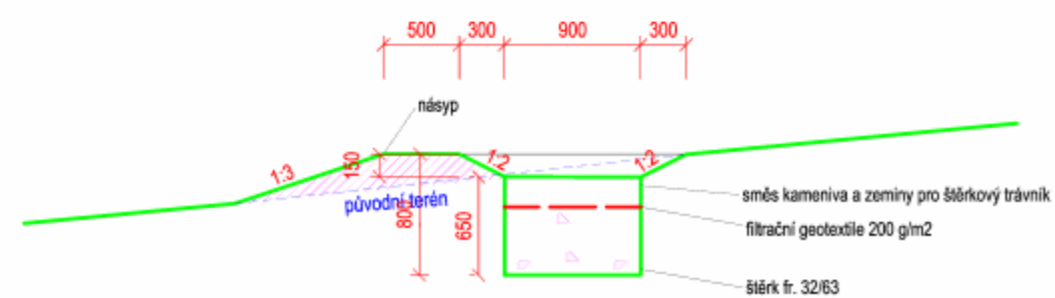



ŘEZ E-E'



ŘEZ F-F'

