


KATASTRÁLNÍ SITUAČNÍ VÝKRES 1:100

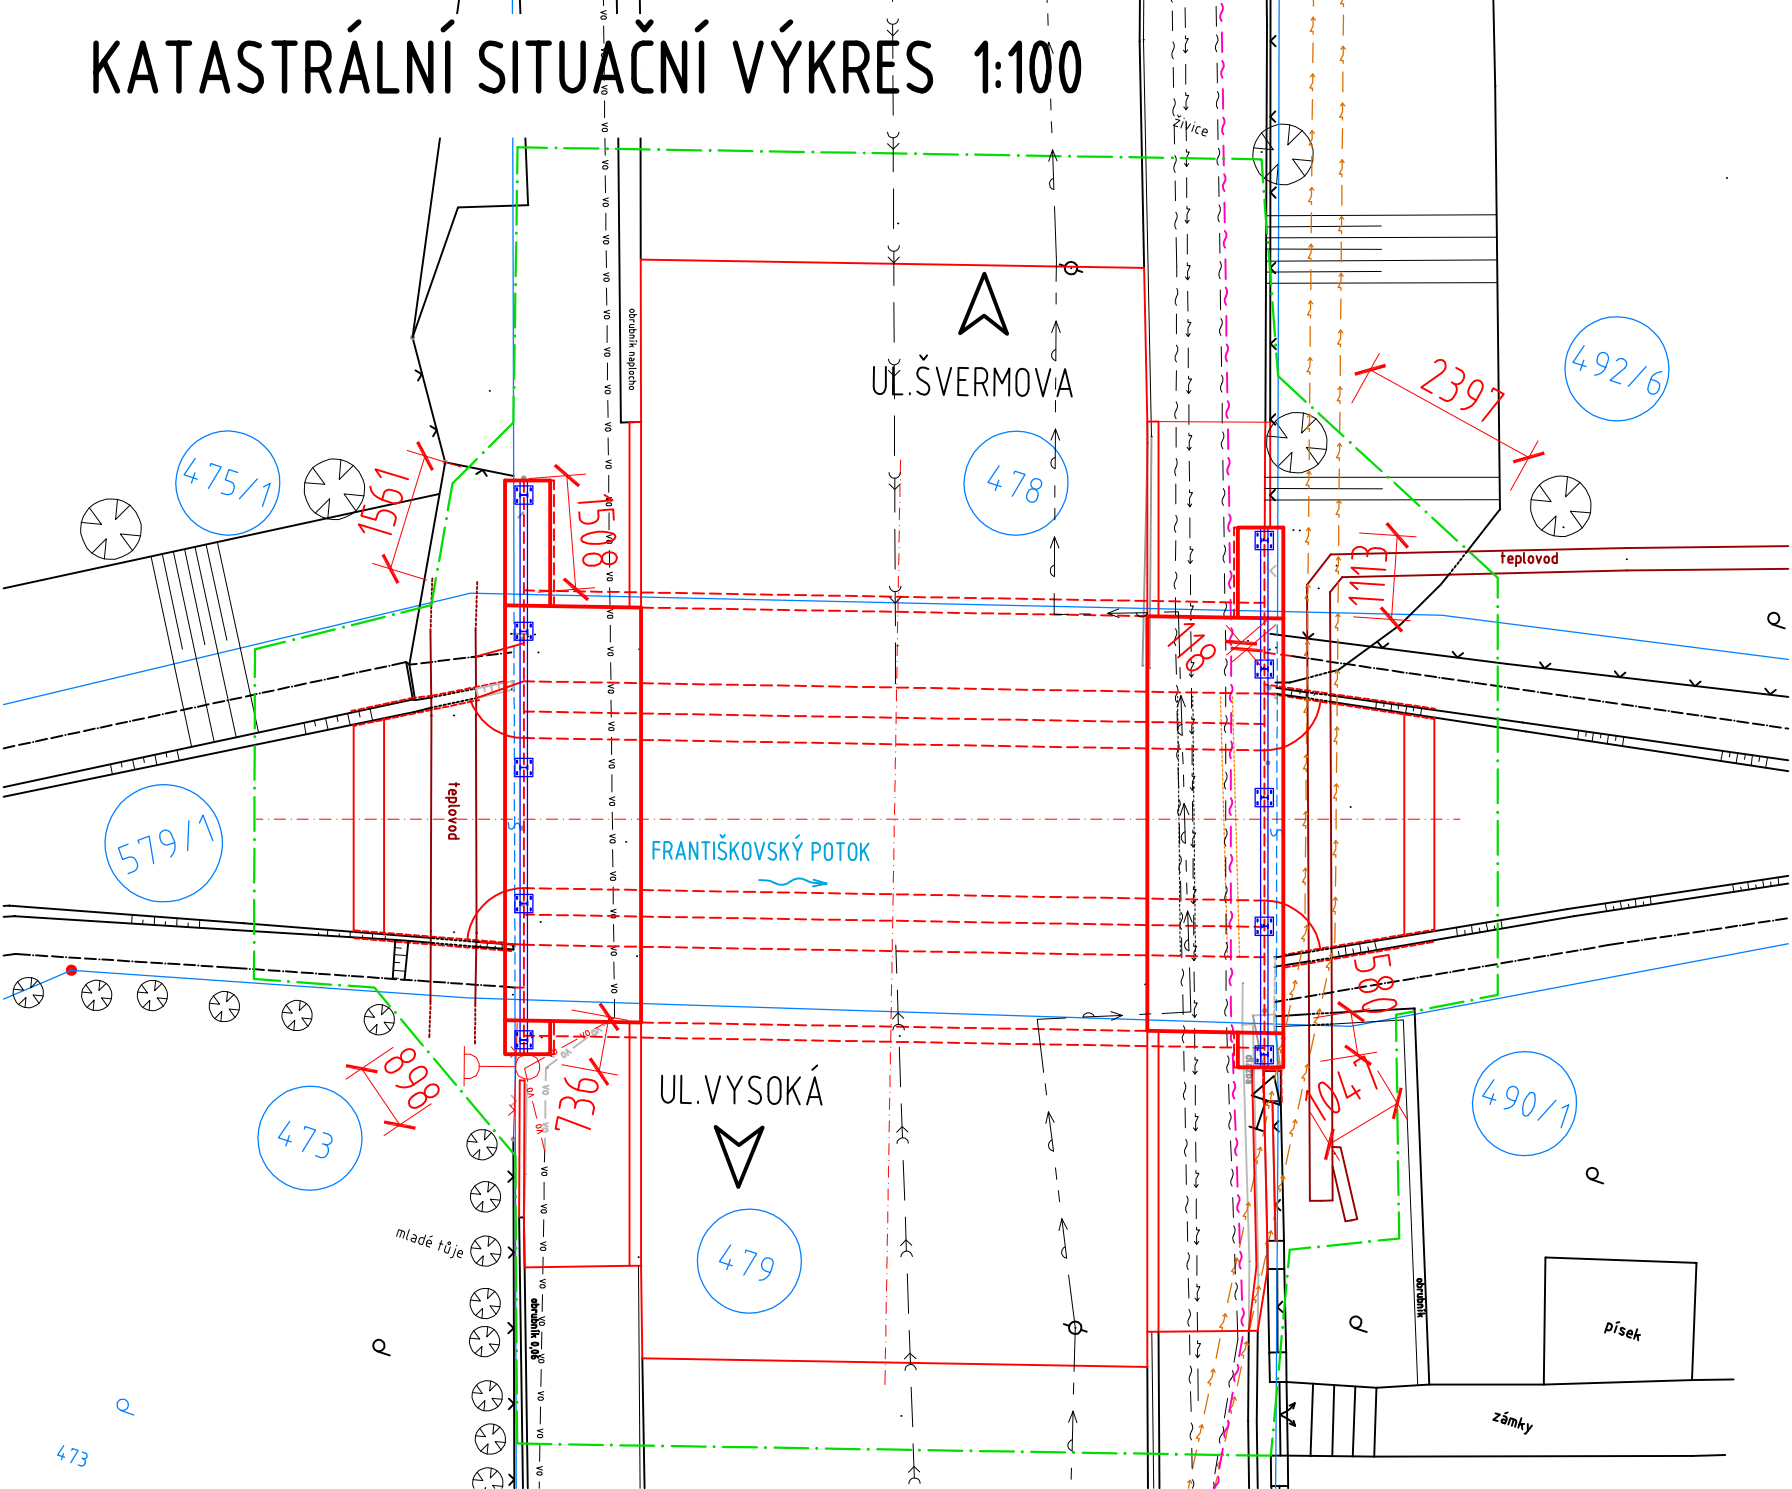

LEGENDA BAREV:

- STÁVAJÍCÍ STAV
- NOVÝ STAV
- OBVOD STAVENIŠTĚ
- KATASTRÁLNÍ HRANICE
- POZEMEK DOTČENÝ STAVBOU

POZNÁMKA:

- INFORMATIVNÍ VÝPISY POZEMKŮ JSOU PŘÍLOHOU MAJETKOPRÁVNÍHO ELABORÁTU
- V RÁMCI STAVBY NEDOJDE KE ZMĚNĚ VYUŽITÍ ŽÁDNÉHO Z VÝŠE UVEDENÝCH STÁVAJÍCÍCH POZEMKŮ
- PO PROVEDENÍ STAVBY BUDE PROVEDENO ZAMĚŘENÍ SKUTEČNÉHO STAVU A NÁSLEDNĚ PŘÍPADNÉ MAJETKOPRÁVNÍ VYPOŘÁDÁNÍ S MAJITELI POZEMKŮ DOTČENÝCH TRVALÝM ZÁBOREM
- S TRVALÝMI ZÁBORY DO 1 m2 NENÍ UVAŽOVÁNO

KATASTRÁLNÍ ÚZEMÍ: FRANTIŠKOV U LIBERCE (682233)				
PARCELNÍ Č.	VLASTNICKÉ PRÁVO	ZPF	VÝMĚRA (m2)	ZPŮSOB VYUŽITÍ
473	MARTÍNKOVÁ ALENA ING. VOJANOVA 141/9, 460 10, LIBEREC	ANO	497	ZAHRADA
475/1	BD VOJANOVA ŠTŮROVA 1056/7, 142 00 PRAHA	ANO	982	ZAHRADA
478	SM LIBEREC NÁM. DR. E. BENEŠE 1/1, 460 01, LIBEREC	NE	501	OSTATNÍ KOM./OST.PLOCHA
479	SM LIBEREC NÁM. DR. E. BENEŠE 1/1, 460 01, LIBEREC	NE	1211	OSTATNÍ KOM./OST.PLOCHA
490/1	ŠKUDRNOVÁ LUBOMÍRA NEKLANOVA 799/11, 460 14, LIBEREC	NE	489	ZAST.PLOCHA/NÁDVOŘÍ
492/6	GPL PROPERTY A.S. KLIMENTSKÁ 1246/1, 110 00, PRAHA	ANO	1106	ZAHRADA
579/1	ČR. POVODÍ LABE, STÁTNÍ PODNIK VÍTA NEJEDLÉHO 951/8, 500 0. HRADEC KRÁLOVÉ	NE	5 036	VODNÍ PLOCHA

SOUŘADNICOVÝ SYSTÉM: S-JTSK
VÝŠKOVÝ SYSTÉM: Bpv

SO 001

RAI
PROJEKT
MOSTY A INŽENÝRSKÉ KONSTRUKCE

Pod Vodárnou 4746
466 05 Jablonec nad Nisou
+420 734 158 363

vypracoval	ING.R.LOUTHANOVÁ	investor	SM LIBEREC
zodp. projektant	ING.R.LOUTHANOVÁ	zak. číslo	23-045
akce :		datum	11/2023
ODSTRANĚNÍ STAVBY - Rekonstrukce mostu LB-161 ul. Vojanova		stupeň	BOURACÍ PRÁCE
		měřítko	1:100
		č. přílohy:	paré:
příloha:		C.2.	
		Katastrální situační výkres	

Odstranění mostu