


KATASTRÁLNÍ SITUAČNÍ VÝKRES 1:100

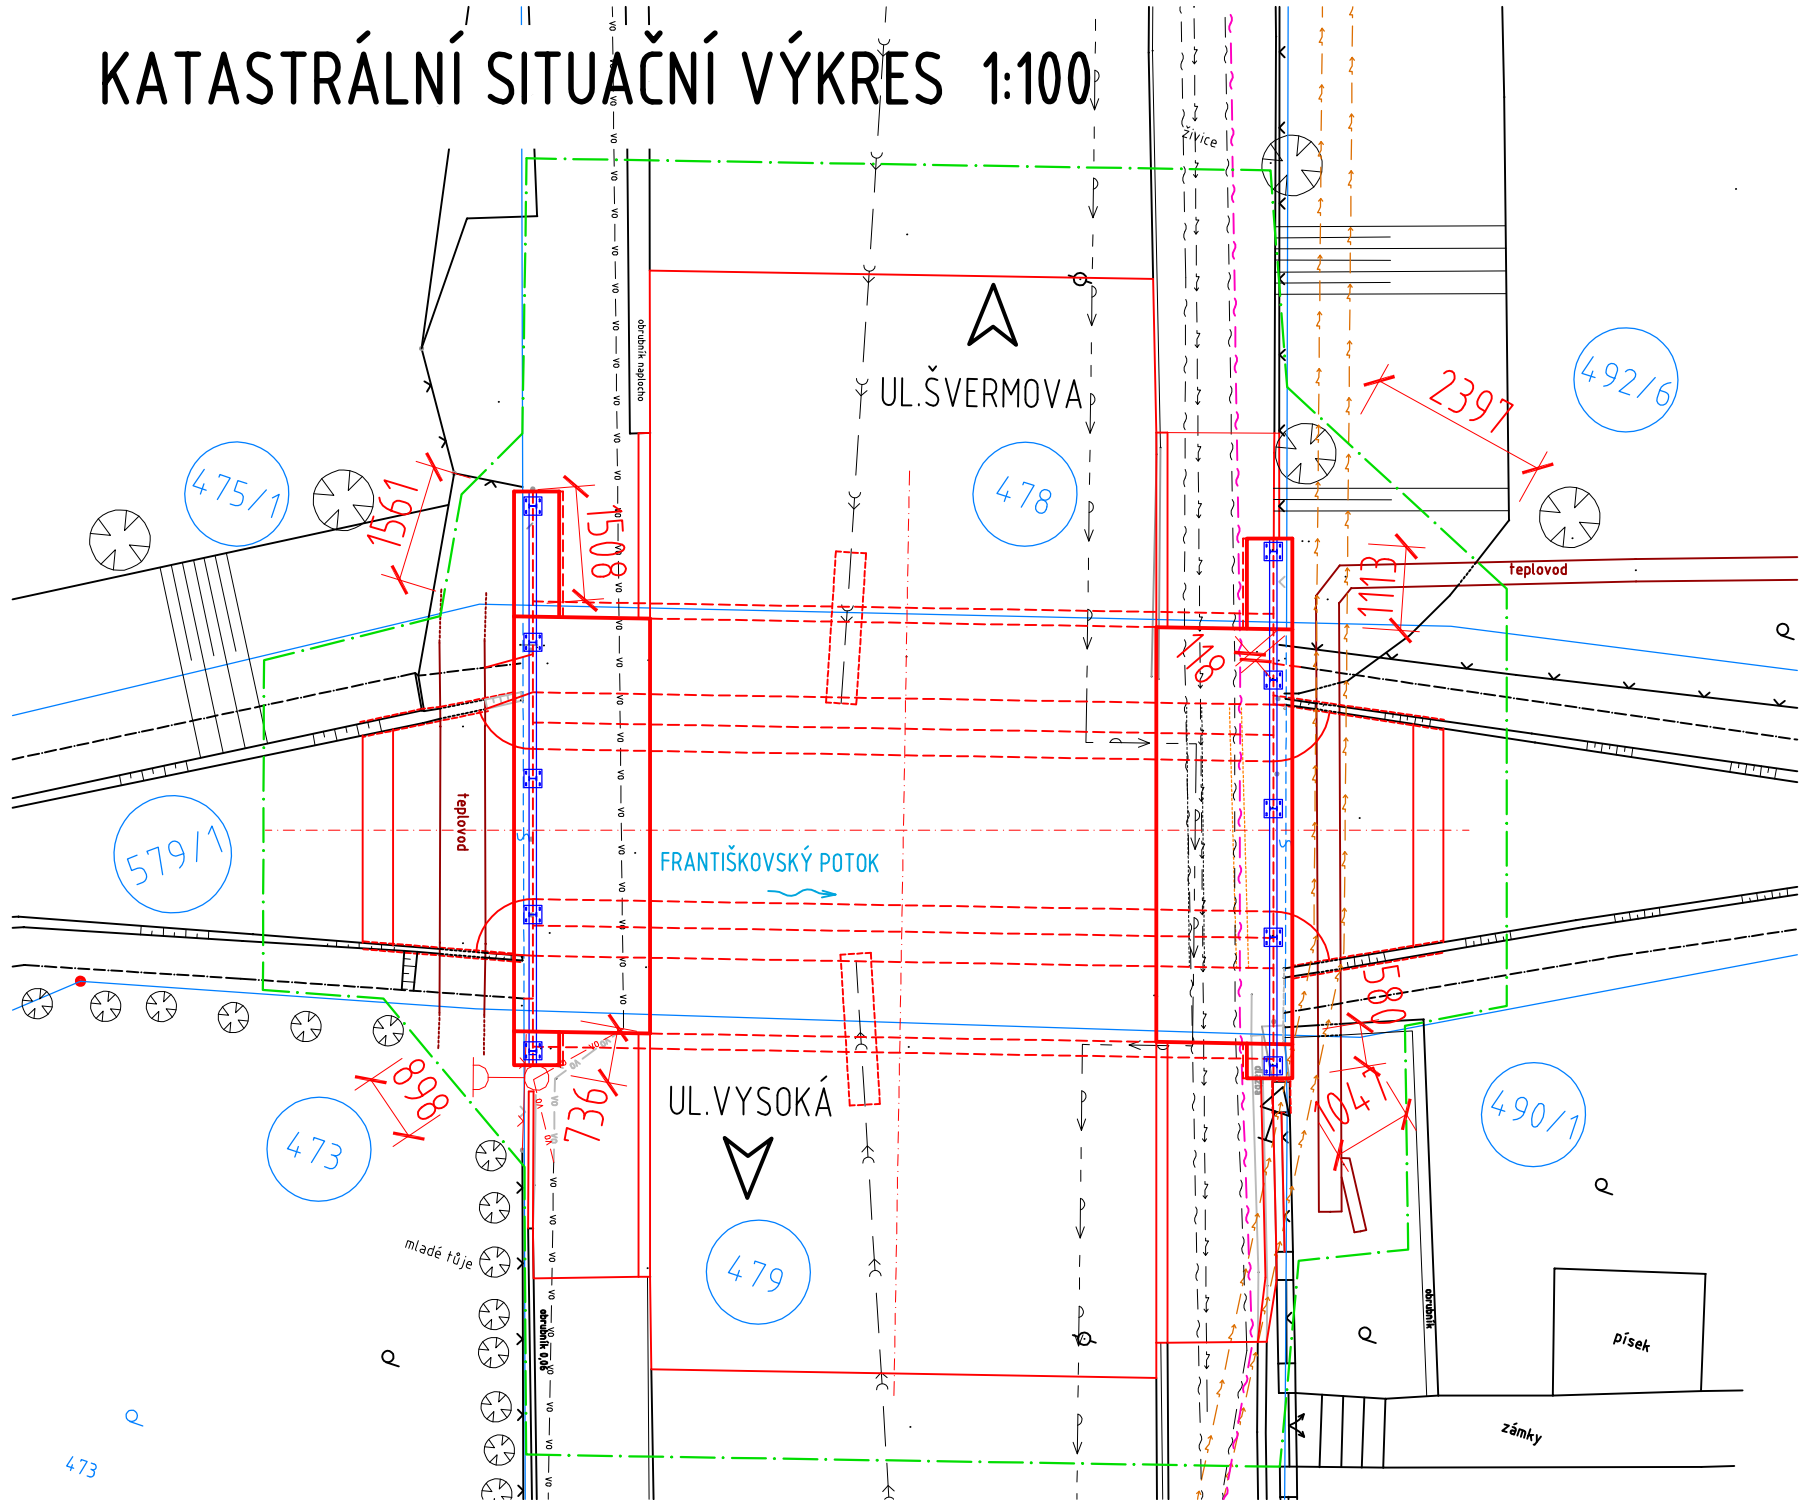

LEGENDA BAREV:

- STÁVAJÍCÍ STAV
- NOVÝ STAV
- OBVOD STAVENIŠTĚ
- KATASTRÁLNÍ HRANICE
- POZEMEK DOTČENÝ STAVBOU

POZNÁMKA:

- INFORMATIVNÍ VÝPISY POZEMKŮ JSOU PŘÍLOHOU MAJETKOPRÁVNÍHO ELABORÁTU
- V RÁMCI STAVBY NEDOJDE KE ZMĚNĚ VYUŽITÍ ŽÁDNÉHO Z VÝŠE UVEDENÝCH STÁVAJÍCÍCH POZEMKŮ
- PO PROVEDENÍ STAVBY BUDE PROVEDENO ZAMĚŘENÍ SKUTEČNÉHO STAVU A NÁSLEDNĚ PŘÍPADNÉ MAJETKOPRÁVNÍ VYPOŘÁDÁNÍ S MAJITELI POZEMKŮ DOTČENÝCH TRVALÝM ZÁBOREM
- S TRVALÝMI ZÁBORY DO 1 m2 NENÍ UVAŽOVÁNO

KATASTRÁLNÍ ÚZEMÍ: FRANTIŠKOV U LIBERCE (682233)				
PARCELNÍ Č.	VLASTNICKÉ PRÁVO	ZPF	VÝMĚRA (m2)	ZPŮSOB VYUŽITÍ
473	MARTÍNKOVÁ ALENA ING.	ANO	497	ZAHRADA
	VOJANOVA 141/9, 460 10, LIBEREC			
475/1	BD VOJANOVA	ANO	982	ZAHRADA
	ŠTÚROVA 1056/7, 142 00 PRAHA			
478	SM LIBEREC	NE	501	OSTATNÍ KOM./OST.PLOCHA
	NÁM. DR. E. BENEŠE 1/1, 460 01, LIBEREC			
479	SM LIBEREC	NE	1211	OSTATNÍ KOM./OST.PLOCHA
	NÁM. DR. E. BENEŠE 1/1, 460 01, LIBEREC			
490/1	ŠKUDRNOVÁ LUBOMÍRA	NE	489	ZAST.PLOCHA/NÁDVOŘÍ
	NEKLANOVA 799/11, 460 14, LIBEREC			
492/6	GPL PROPERTY A.S.	ANO	1106	ZAHRADA
	KLIMENTSKÁ 1246/1, 110 00, PRAHA			
579/1	ČR, POVODÍ LABE, STÁTNÍ PODNIK	NE	5 036	VODNÍ PLOCHA
	VÍTA NEJEDLÉHO 951/8, 500 0. HRADEC KRÁLOVÉ			

SOUŘADNICOVÝ SYSTÉM: S-JTSK
VÝŠKOVÝ SYSTÉM: Bpv

SO 201

Rekonstrukce mostu

<div><div>RAI</div><div>PROJEKT</div><div>MOSTY A INŽENÝRSKÉ KONSTRUKCE</div></div> <div>Pod Vodárnou 4746 466 05 Jablonec nad Nisou +420 734 158 363</div>	vypracoval	ING.R.LOUTHANOVÁ		investor	SM LIBEREC
	zodp. projektant	ING.R.LOUTHANOVÁ		zak. číslo	20-014
	akce : Rekonstrukce mostu LB-161 ul. Vojanova			datum	08/2021
	příloha: Katastrální situační výkres			stupeň	DÚR, DSP, PDPS
				měřítko	1:100
				č. přílohy:	paré:
			C.2.		