PŮDORYS ŘÍMS 1:50

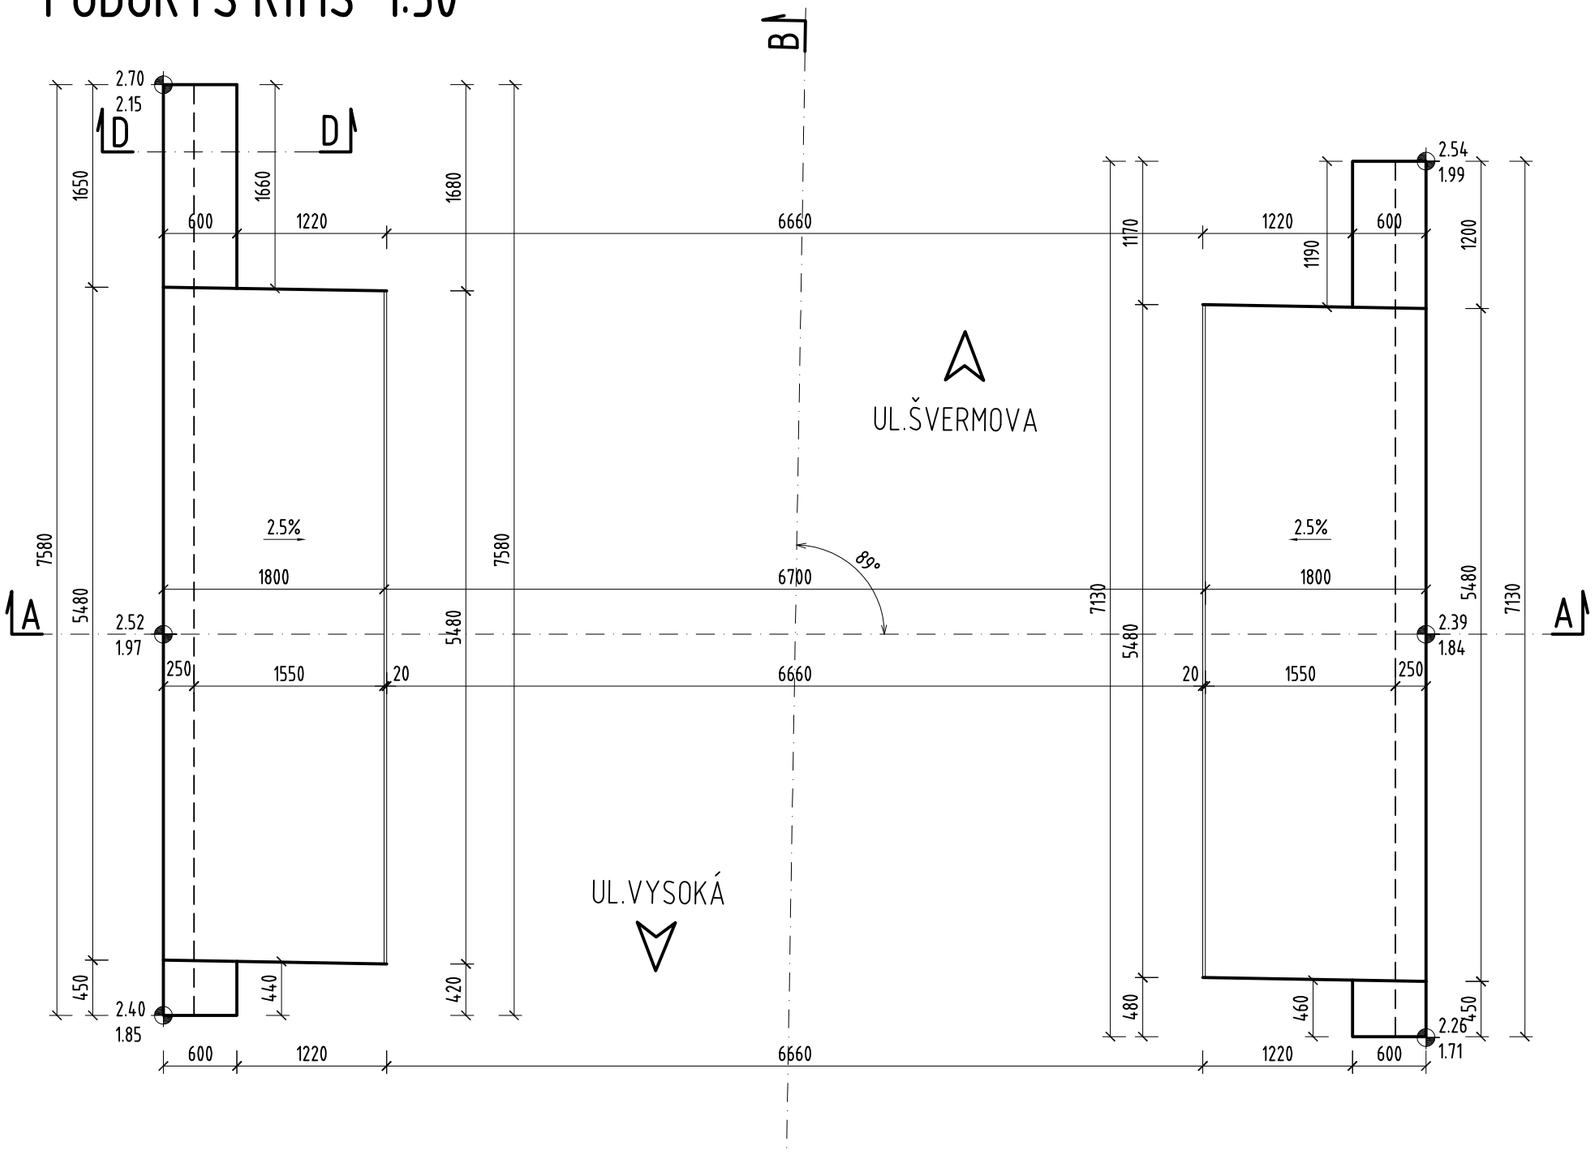

PŘÍČNÝ ŘEZ D-D 1:50

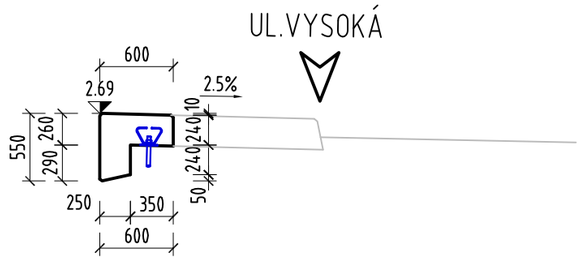

POZNÁMKA:

- POKUD NEBUDE UVEDENO JINAK, JE ZKOSENÍ HRAN 20 / 20mm
- VEŠKERÉ BET.PLOCHY KONSTRUKCE, KTERÉ PŘÍJDOU DO STYKU SE ZEMINOU BUDOU OPATŘENY NÁTĚREM PROTI ZEMNÍ VLHKOSTI ALP+2xALN
- PŘESNOST VYTÝČENÍ A GEOMETRICKÉ ODCHYLKY PŘI PROVÁDĚNÍ MUSÍ SPLŇOVAT POŽADAVKY ČSN 73 0420 (ČÁST 1: ZÁKLADNÍ POŽADAVKY A ČÁST 2: VYTYČOVYCÍ ODCHYLKY) A TKP
- KOTVENÍ ŘÍMS BUDE PROVEDENO POMOCÍ DODATEČNĚ VLEPOVANÝCH BEZNAPĚŤOVÝCH KOTEV DLE VL4
- V OBOU ŘÍMSÁCH BUDE OSAZENA REZERVNÍ CHRÁNIČKA, KTERÁ BUDE ZASLEPENA

MATERIÁLY:
BETONY DLE ČSN EN 206:

ŘÍMSY	C 30/37 - XC4+XD3+XF4	6.13 m3

PŘÍČNÝ ŘEZ A-A 1:50

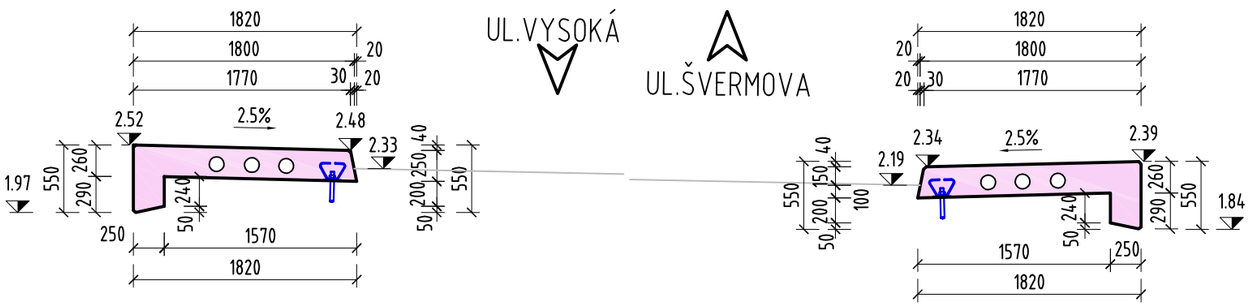

SO 201

Rekonstrukce mostu

RAL PROJEKT
MOSTY A INŽENÝRSKÉ KONSTRUKCE
Pod Vodárnou 4746
466 05 Jablonec nad Nisou
+420 734 158 363

vypracoval	ING.R.LOUTHANOVÁ		investor	SM LIBEREC
zodp. projektant	ING.R.LOUTHANOVÁ		zak. číslo	20-014
akce :	Rekonstrukce mostu LB-161 ul. Vojanova		datum	08/2021
			stupeň	DÚR, DSP, PDPS
			měřítko	1:50
příloha:	Tvar říms		č. přílohy: D.10.	paré: