


STĚNY	zdicí bloky Ytong 300 systémové překlady nade dveřmi, otvor š. 1050mm systémový překlad nad oknem, otvor š. 1500mm ukončeno systémovým ztužujícím věncem oboustranná tenkovstvá omítka, malba bílá
PODLAHA :	podlahová krytina PVC OSB desky P+D, tl. 32mm vložený polystyren mezi trámký 80x160, EPS 50, tl. 160mm dřevěné trámký 80x160 po obvodu a 1/3 délky, 4ks a 3000 dřevěné trámký 80x160 a 680mm, 5ks a 3500mm
STROP	dřevěné trámký 140x140 a 900mm, 9ks a 4000mm minerální vata do podhledu, tl. 120+120mm parotěsná izolace s hliníkovým povrchem ocelový zavěšený rošt podhledu SDK podhled, desky GKB 12.5mm, světlá výška 2600
DVEŘE	systémové dveře 800/1970 Levé, do kanceláře ze skladu výplň plná v provedení PVC omyvatelné folie, barva šedá výplně "klima" pro rozdílné teplotní namáhání oboustranný nerezový okopový plech, v. 300mm kování nerez, zámek dozický ocelová zárubeň, nátěr barva šedá odstín dle výplně
OKNO vnitřní	systémové plastové okno 1500x1000mm, barva bílá zasklení čiré 3-sklem, Uw = 1.1 vnitřní parapet postforming s nosem, bílý, š. 250mm vnější parapet keramická dlažba
OKNO vnější	systémové plastové okno 1800x1200mm, barva bílá zasklení čiré 3-sklem, Uw = 1.1 vnitřní parapet postforming s nosem, bílý, š. 350mm vnější oplech, titanizinek r.š.350mm

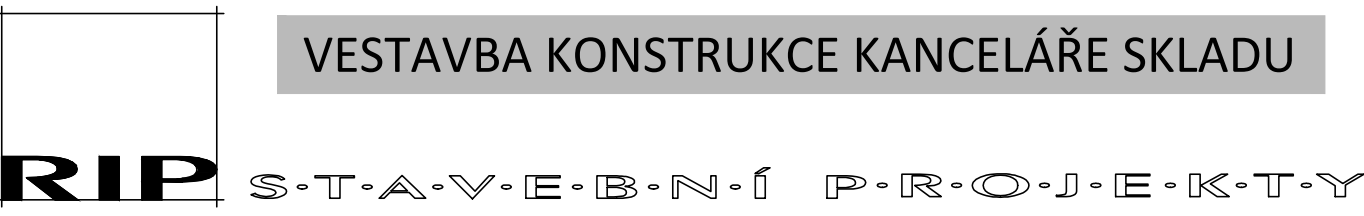

## STAVEBNÍ ÚPRAVY objektu Máchova č.p. 603

ppč. 300/1, 300/2, k.ú. Horní Růžodol, Máchova ulice, Liberec VII - Horní Růžodol

INVESTOR : STATUTÁRNÍ MĚSTO LIBEREC, nám. Dr. E. Beneše 1/1, Liberec I-Staré Město, 46001 Liberec

PROJEKTANT : RIP stavební projekty, Františkovská 31, Liberec 3, 460 01

ZODPOV. PROJEKTANT: ing. Richard Dlouhý

VYPRACOVAL : ing. Petr Trávníček

STUPEŇ DOKUMENTACE: STAVEBNÍ ÚPRAVY STÁVAJÍCÍ NÁJEMNÍ PLOCHY v 1.NP

STAVEBNÍ ÚŘAD: Liberec

NÁZEV VÝKRESU: VESTAVBA do SKLADU - NÁVRH ÚPRAV podélný řez č. v. : 9

DATUM: 08/2024 MĚŘÍTKO: 1:50