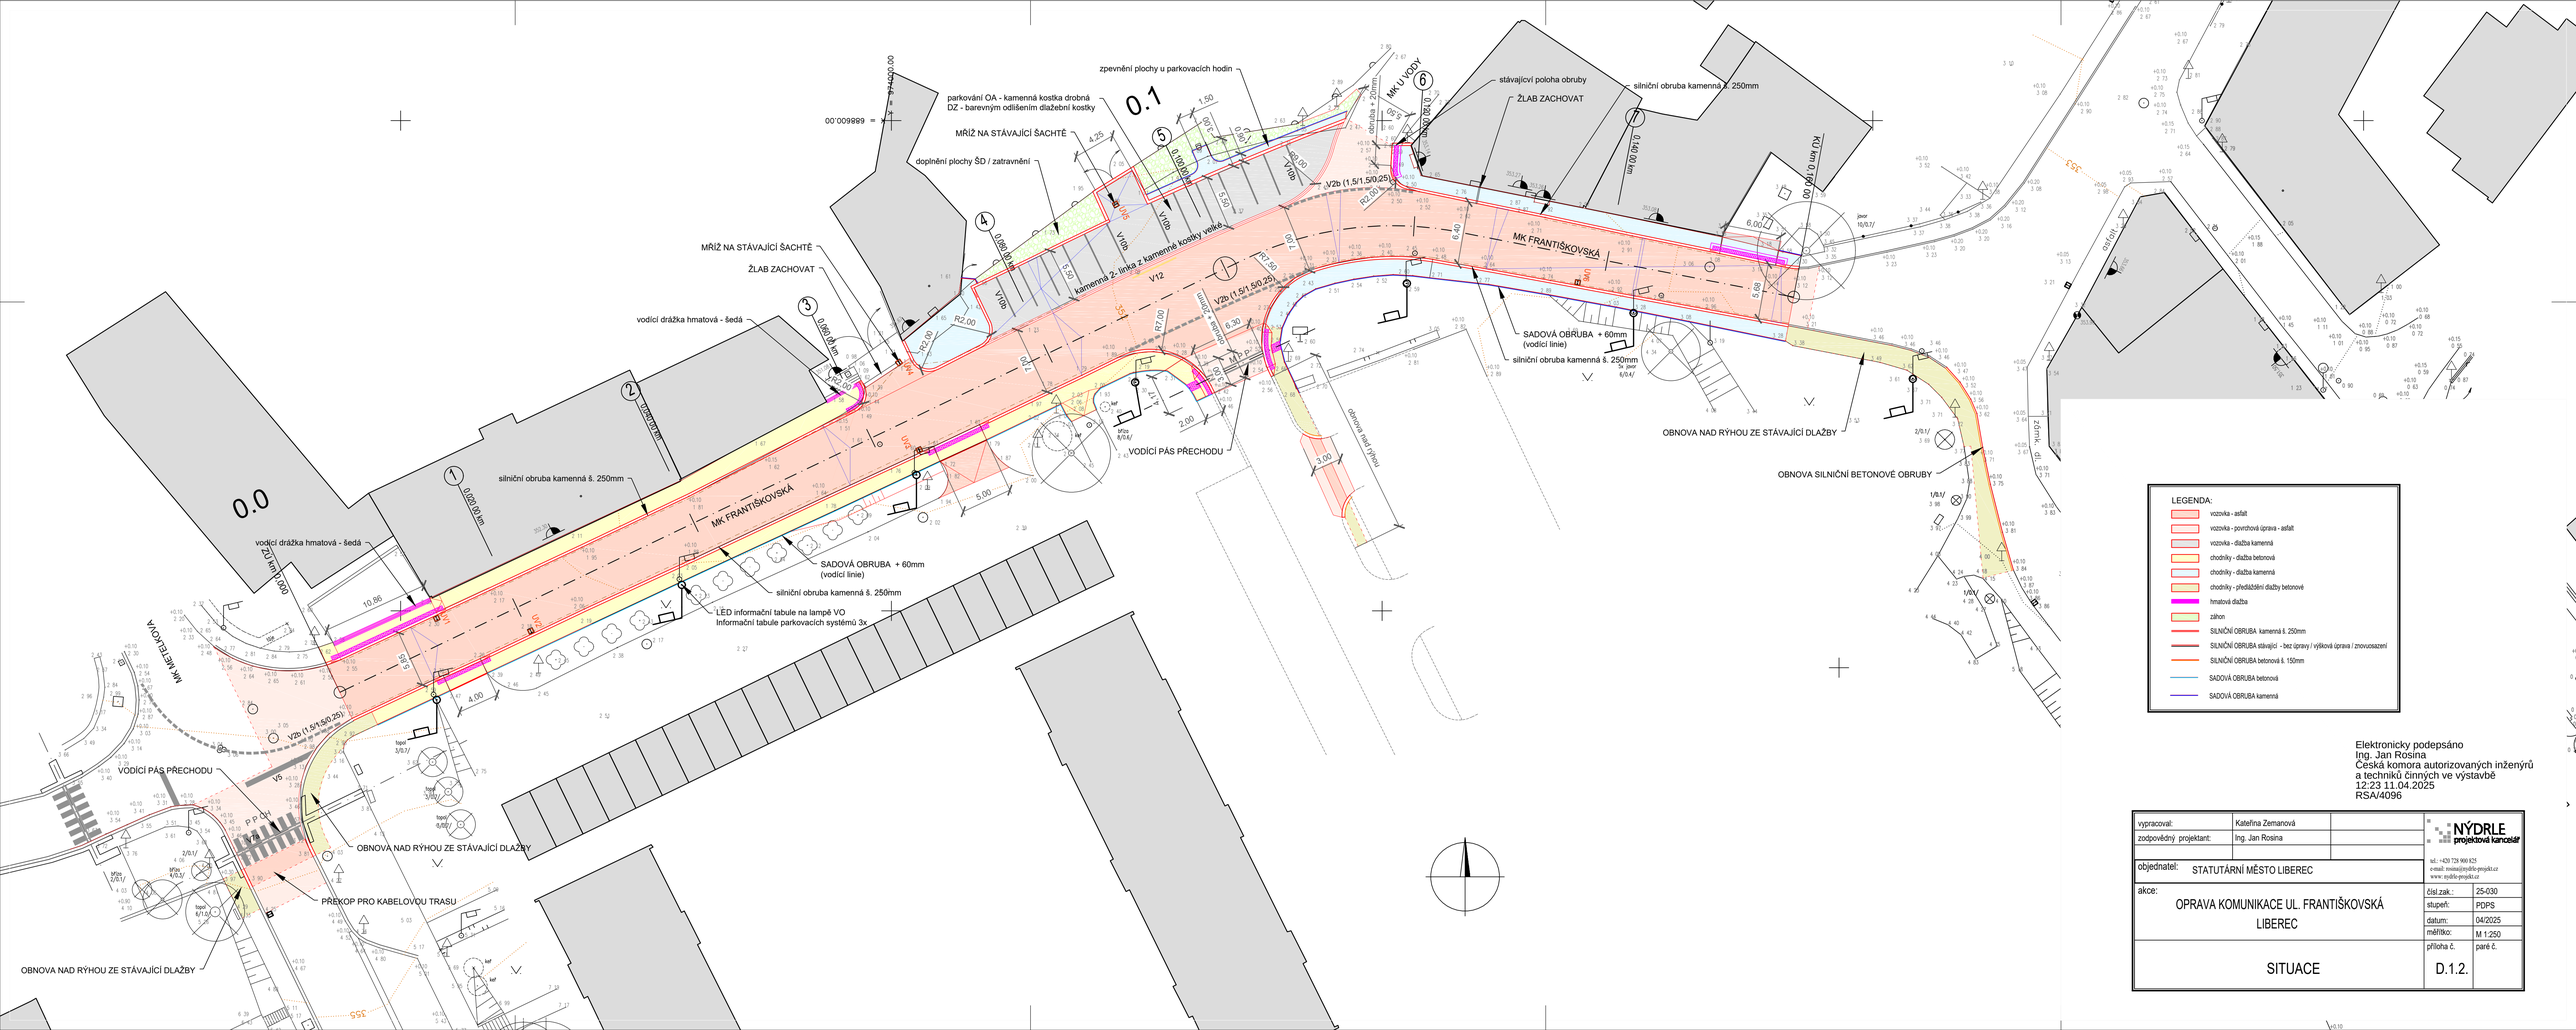
0.0
0.1
MK FRANTIŠKOVSKÁ
MK U VODY
MK MEŘICKOVA
silniční obruba kamenná š. 250mm
vodící drážka hmatová - šedá
ŽLAB ZACHOVAT
MŘÍŽ NA STÁVAJÍCÍ ŠACHTĚ
parkování OA - kamenná kostka drobná
DZ - barevným odlišením dlažební kostky
doplnění plochy ŠD / zatvrdnění
zpevnění plochy u parkovacích hodin
kamenná 2- linka z kamenné kostky velko
SADOVÁ OBRUBA + 60mm
(vodící linie)
LED informační tabule na lampě VO
Informační tabule parkovacích systémů 3x
VODÍCÍ PÁS PŘECHODU
OBNOVA NAD RÝHOU ZE STÁVAJÍCÍ DLAŽBY
PŘEKOP PRO KABELOVOU TRASU
stávající poloha obruby
OBNOVA NAD RÝHOU ZE STÁVAJÍCÍ DLAŽBY
OBNOVA SILNIČNÍ BETONOVÉ OBRUBY
OBNOVA nad rýhou
V2b (1,5/1,5/0,25)
V1/b
V2/b
V1/2
V2/1
V2/2
