



SKLONOVÉ POMĚRY:

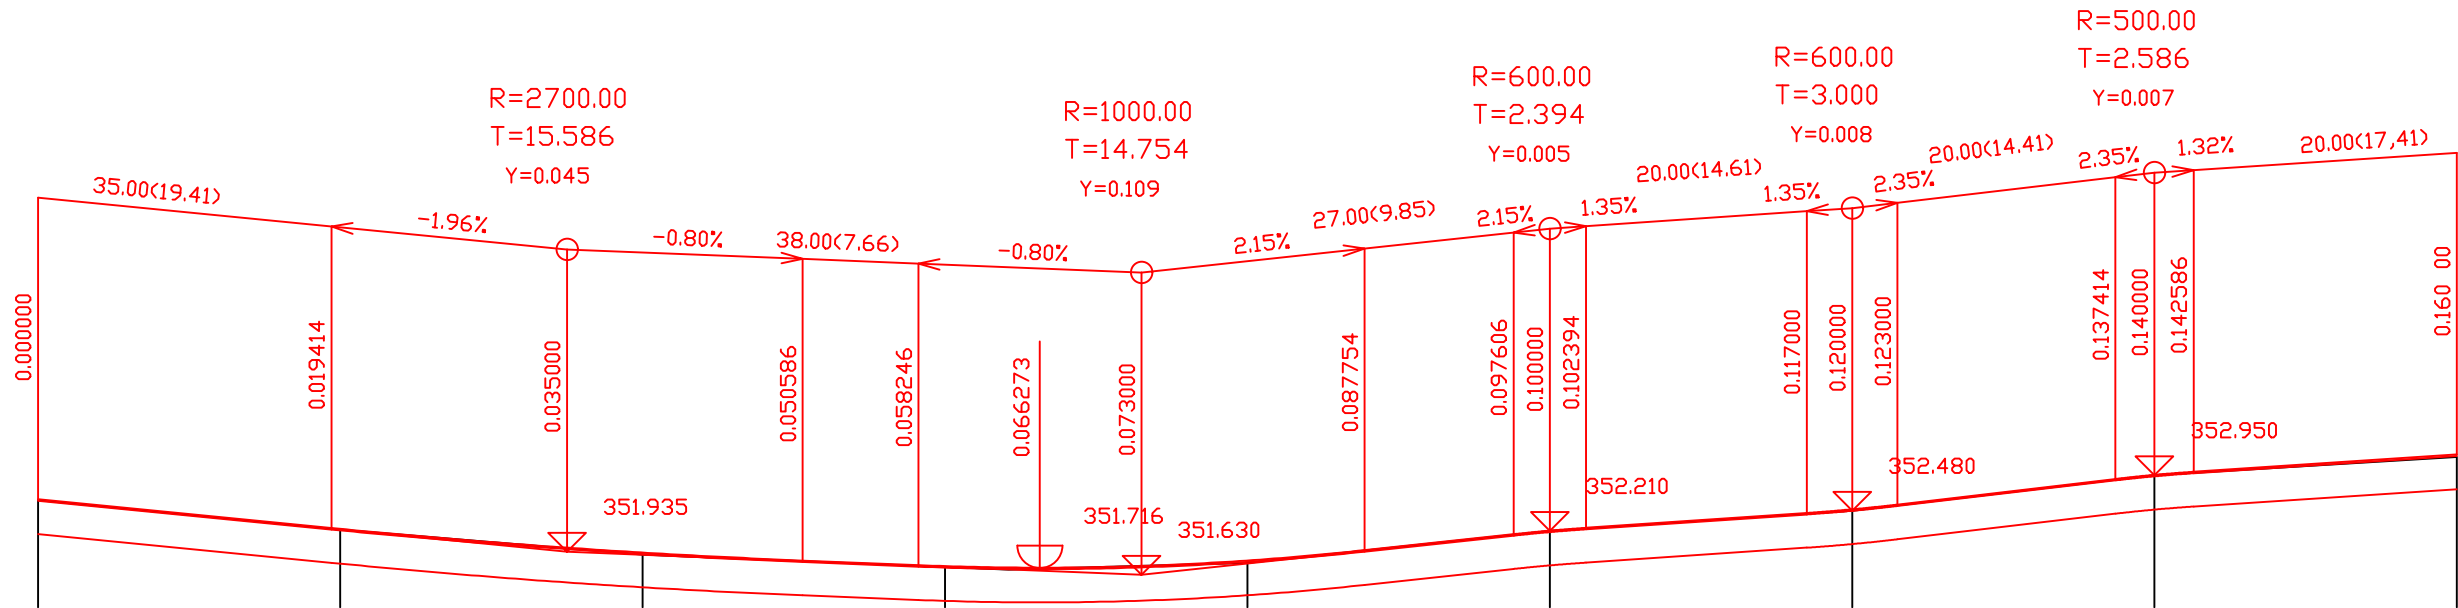

KÓTY NIVELETY:

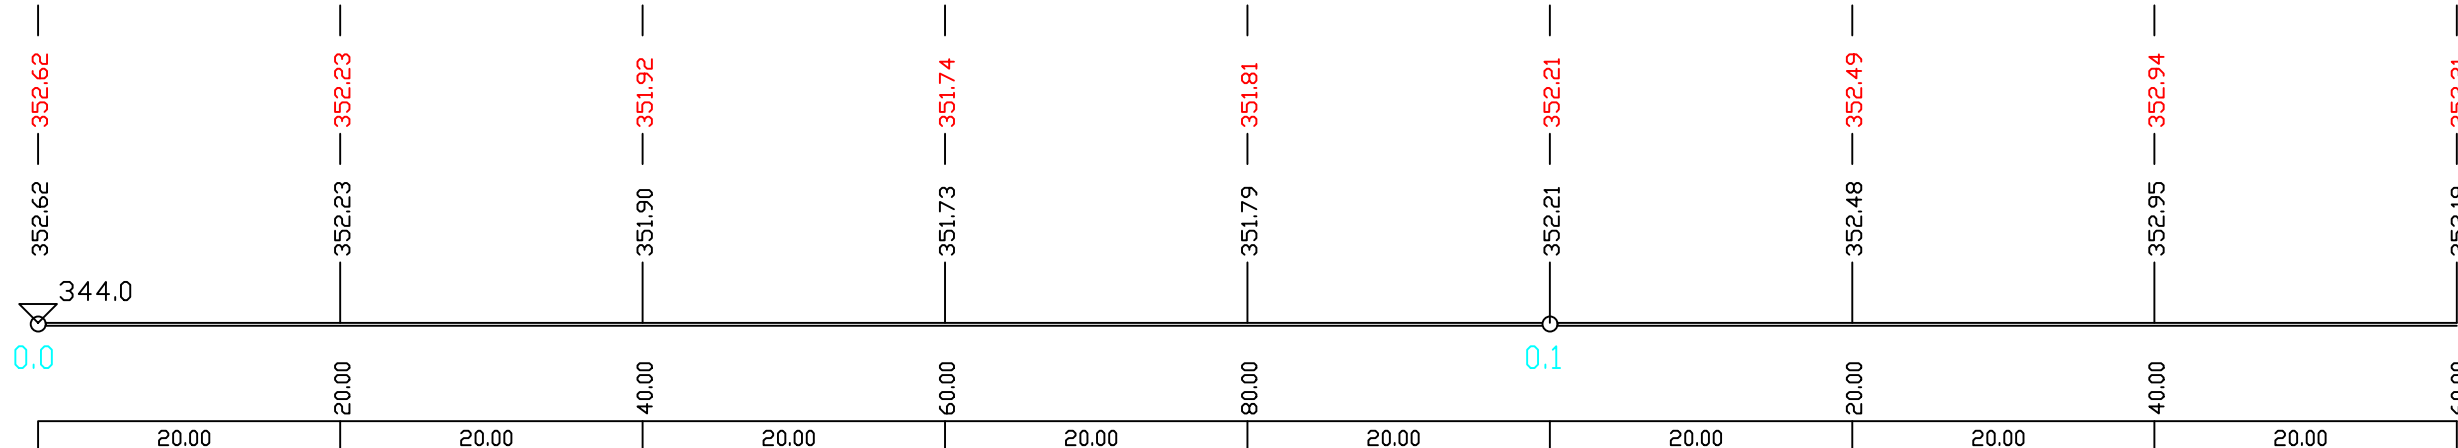


KÓTY TERÉNU:

SROVNÁVACÍ ROVINA:

STANIČENÍ:

VZDÁLENOST PŘ. ŘEZŮ:

vypracoval:	Kateřina Zemanová		 tel.: +420 728 900 825 e-mail: rosina@nydrle-projekt.cz www: nydrle-projekt.cz
zodpovědný projektant:	Ing. Jan Rosina		
objednatel:	STATUTÁRNÍ MĚSTO LIBEREC		čísl.zak.: 25-030
akce:	OPRAVA KOMUNIKACE UL. FRANTIŠKOVSKÁ LIBEREC		stupeň: PDPS
			datum: 04/2025
			měřítko: M 1:500 / 100
			příloha č. paré č.
			D.1.4.