



PODÉLNÝ ŘEZ PROPUSTEM P1  
PVC SN8 DN400 DL. 3,5m  
M 1 : 50

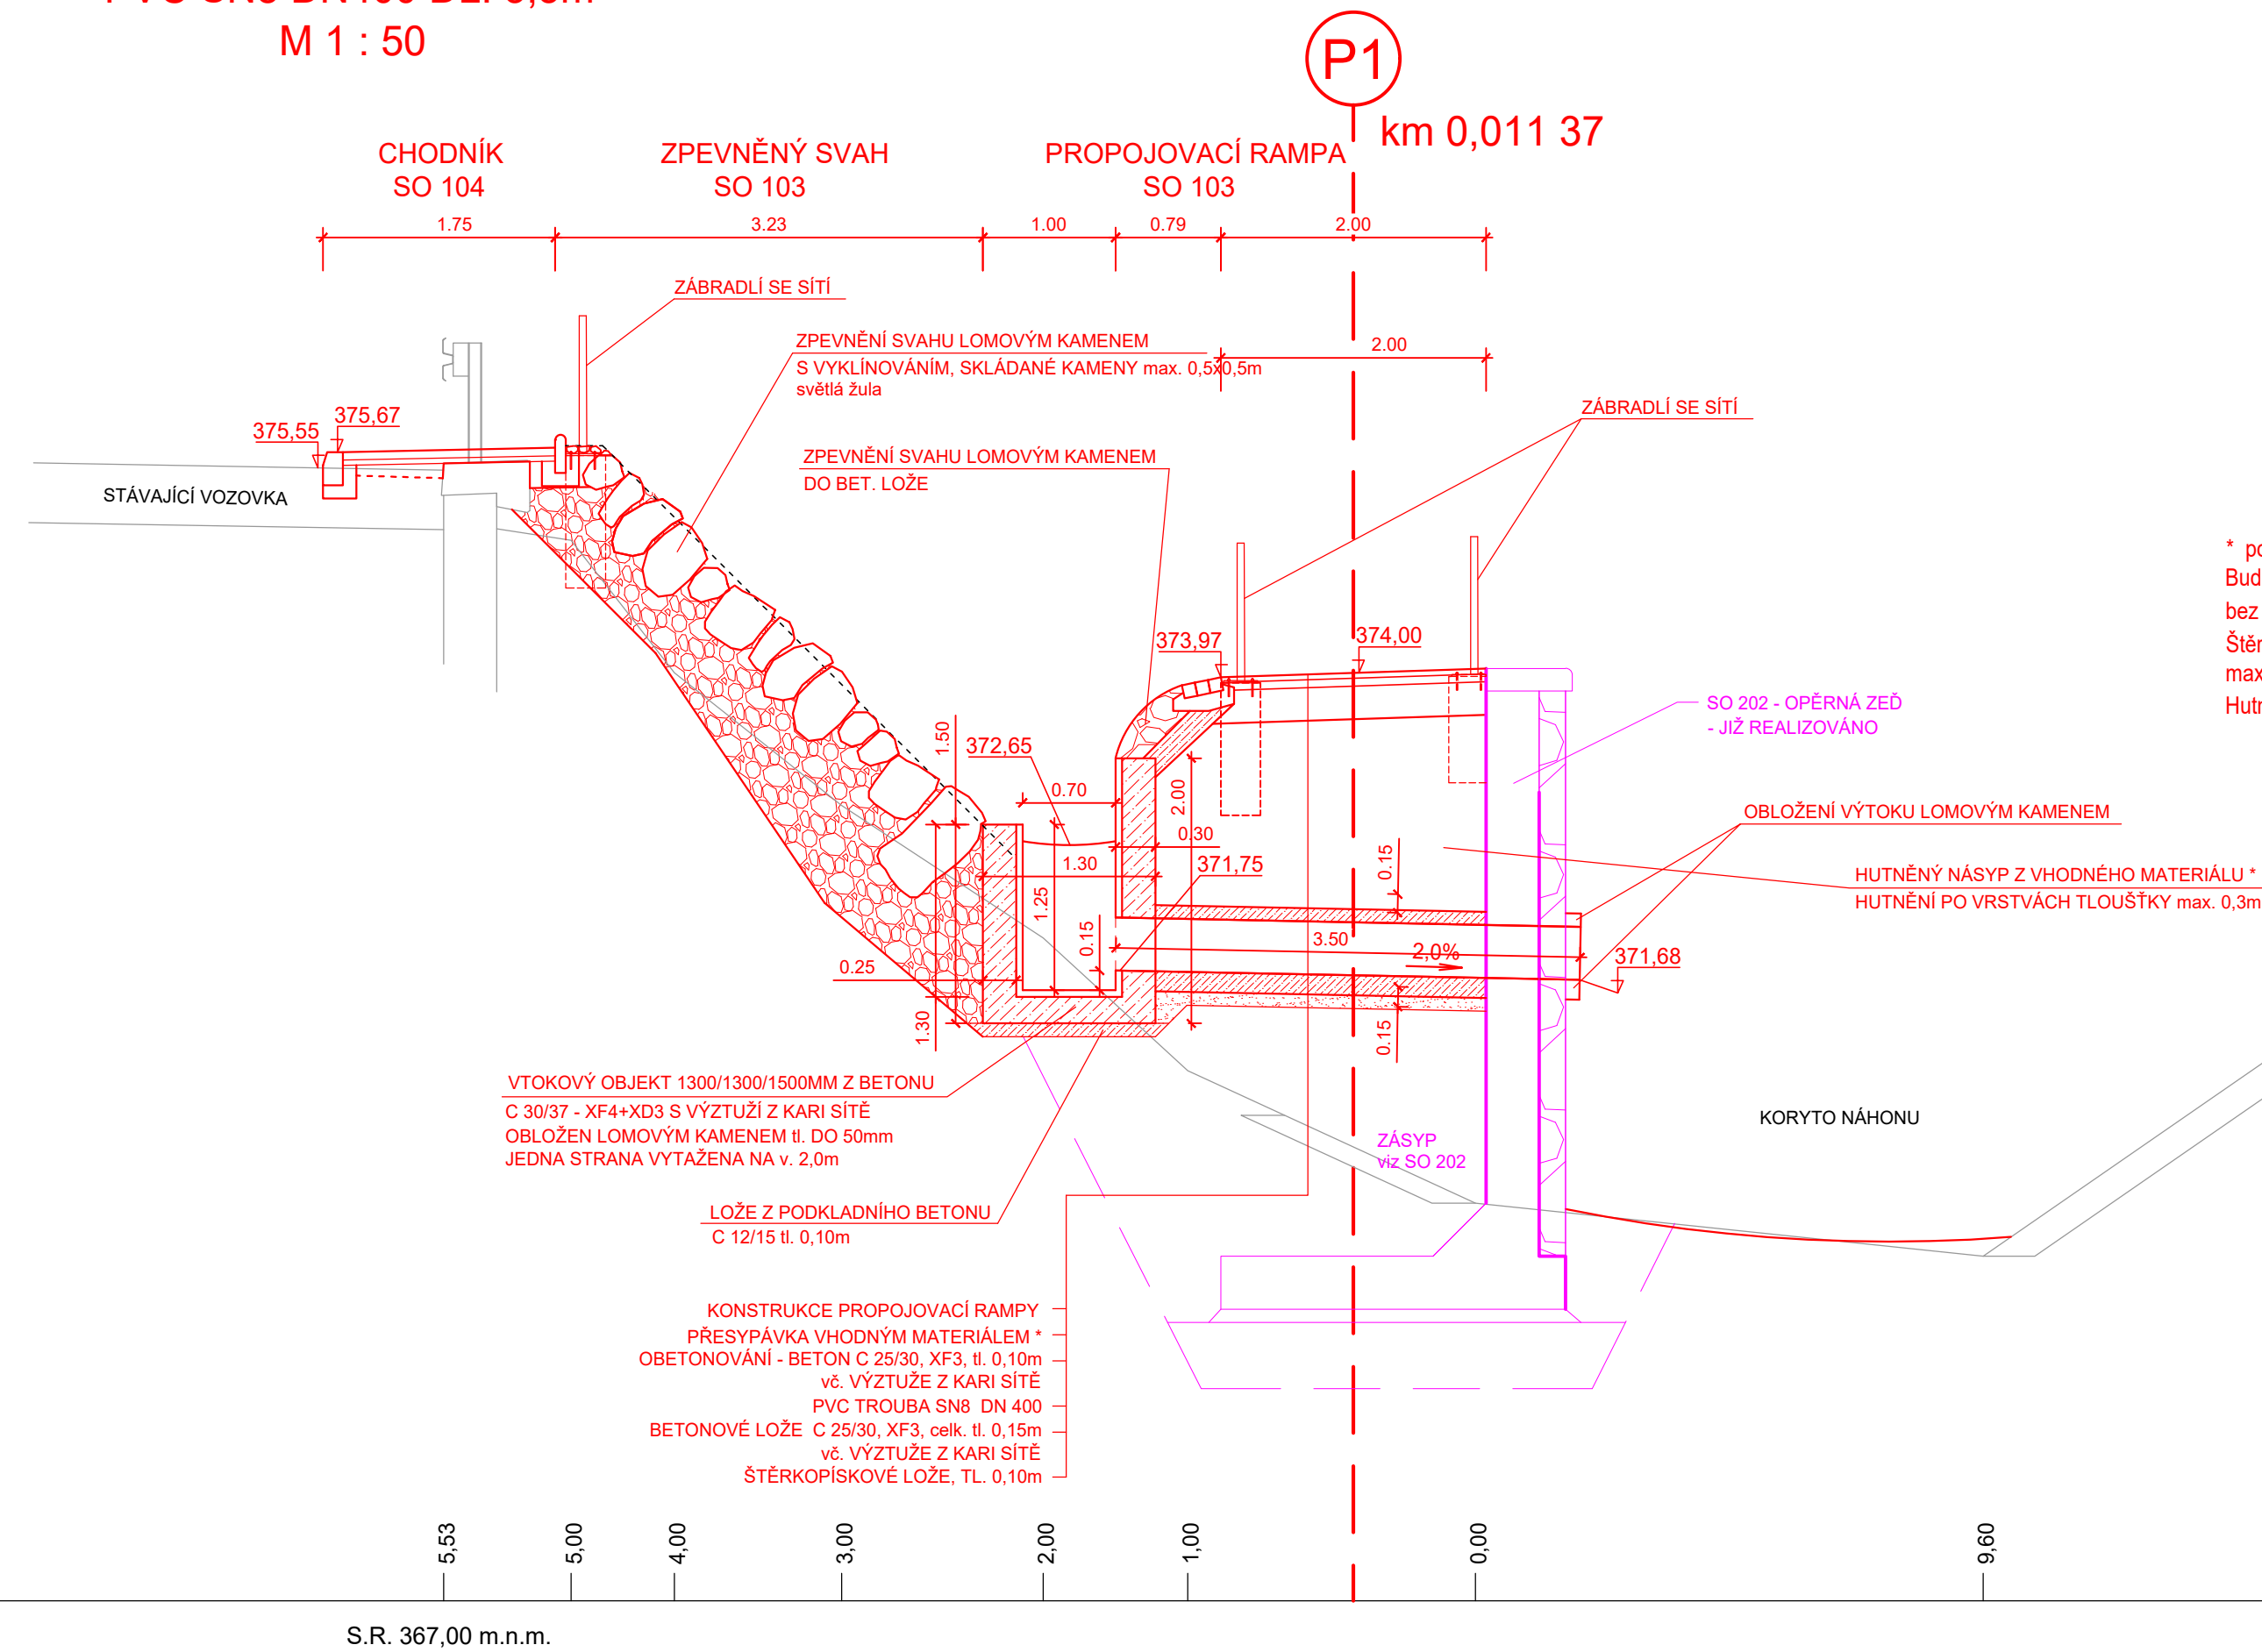

\* pozn.  
Bude použita zemina vhodná k přímému použití  
bez úpravy dle ČSN 736133.  
Štěr, nebo písek v jakémkoli poměru s frakcí  
max. 60mm. Podíl jemných částic max. 15%.  
Hutnění dle ČSN 736244.

PODÉLNÝ ŘEZ PROPUSTEM P2  
PVC SN8 DN400 DL. 4,5m  
M 1 : 50

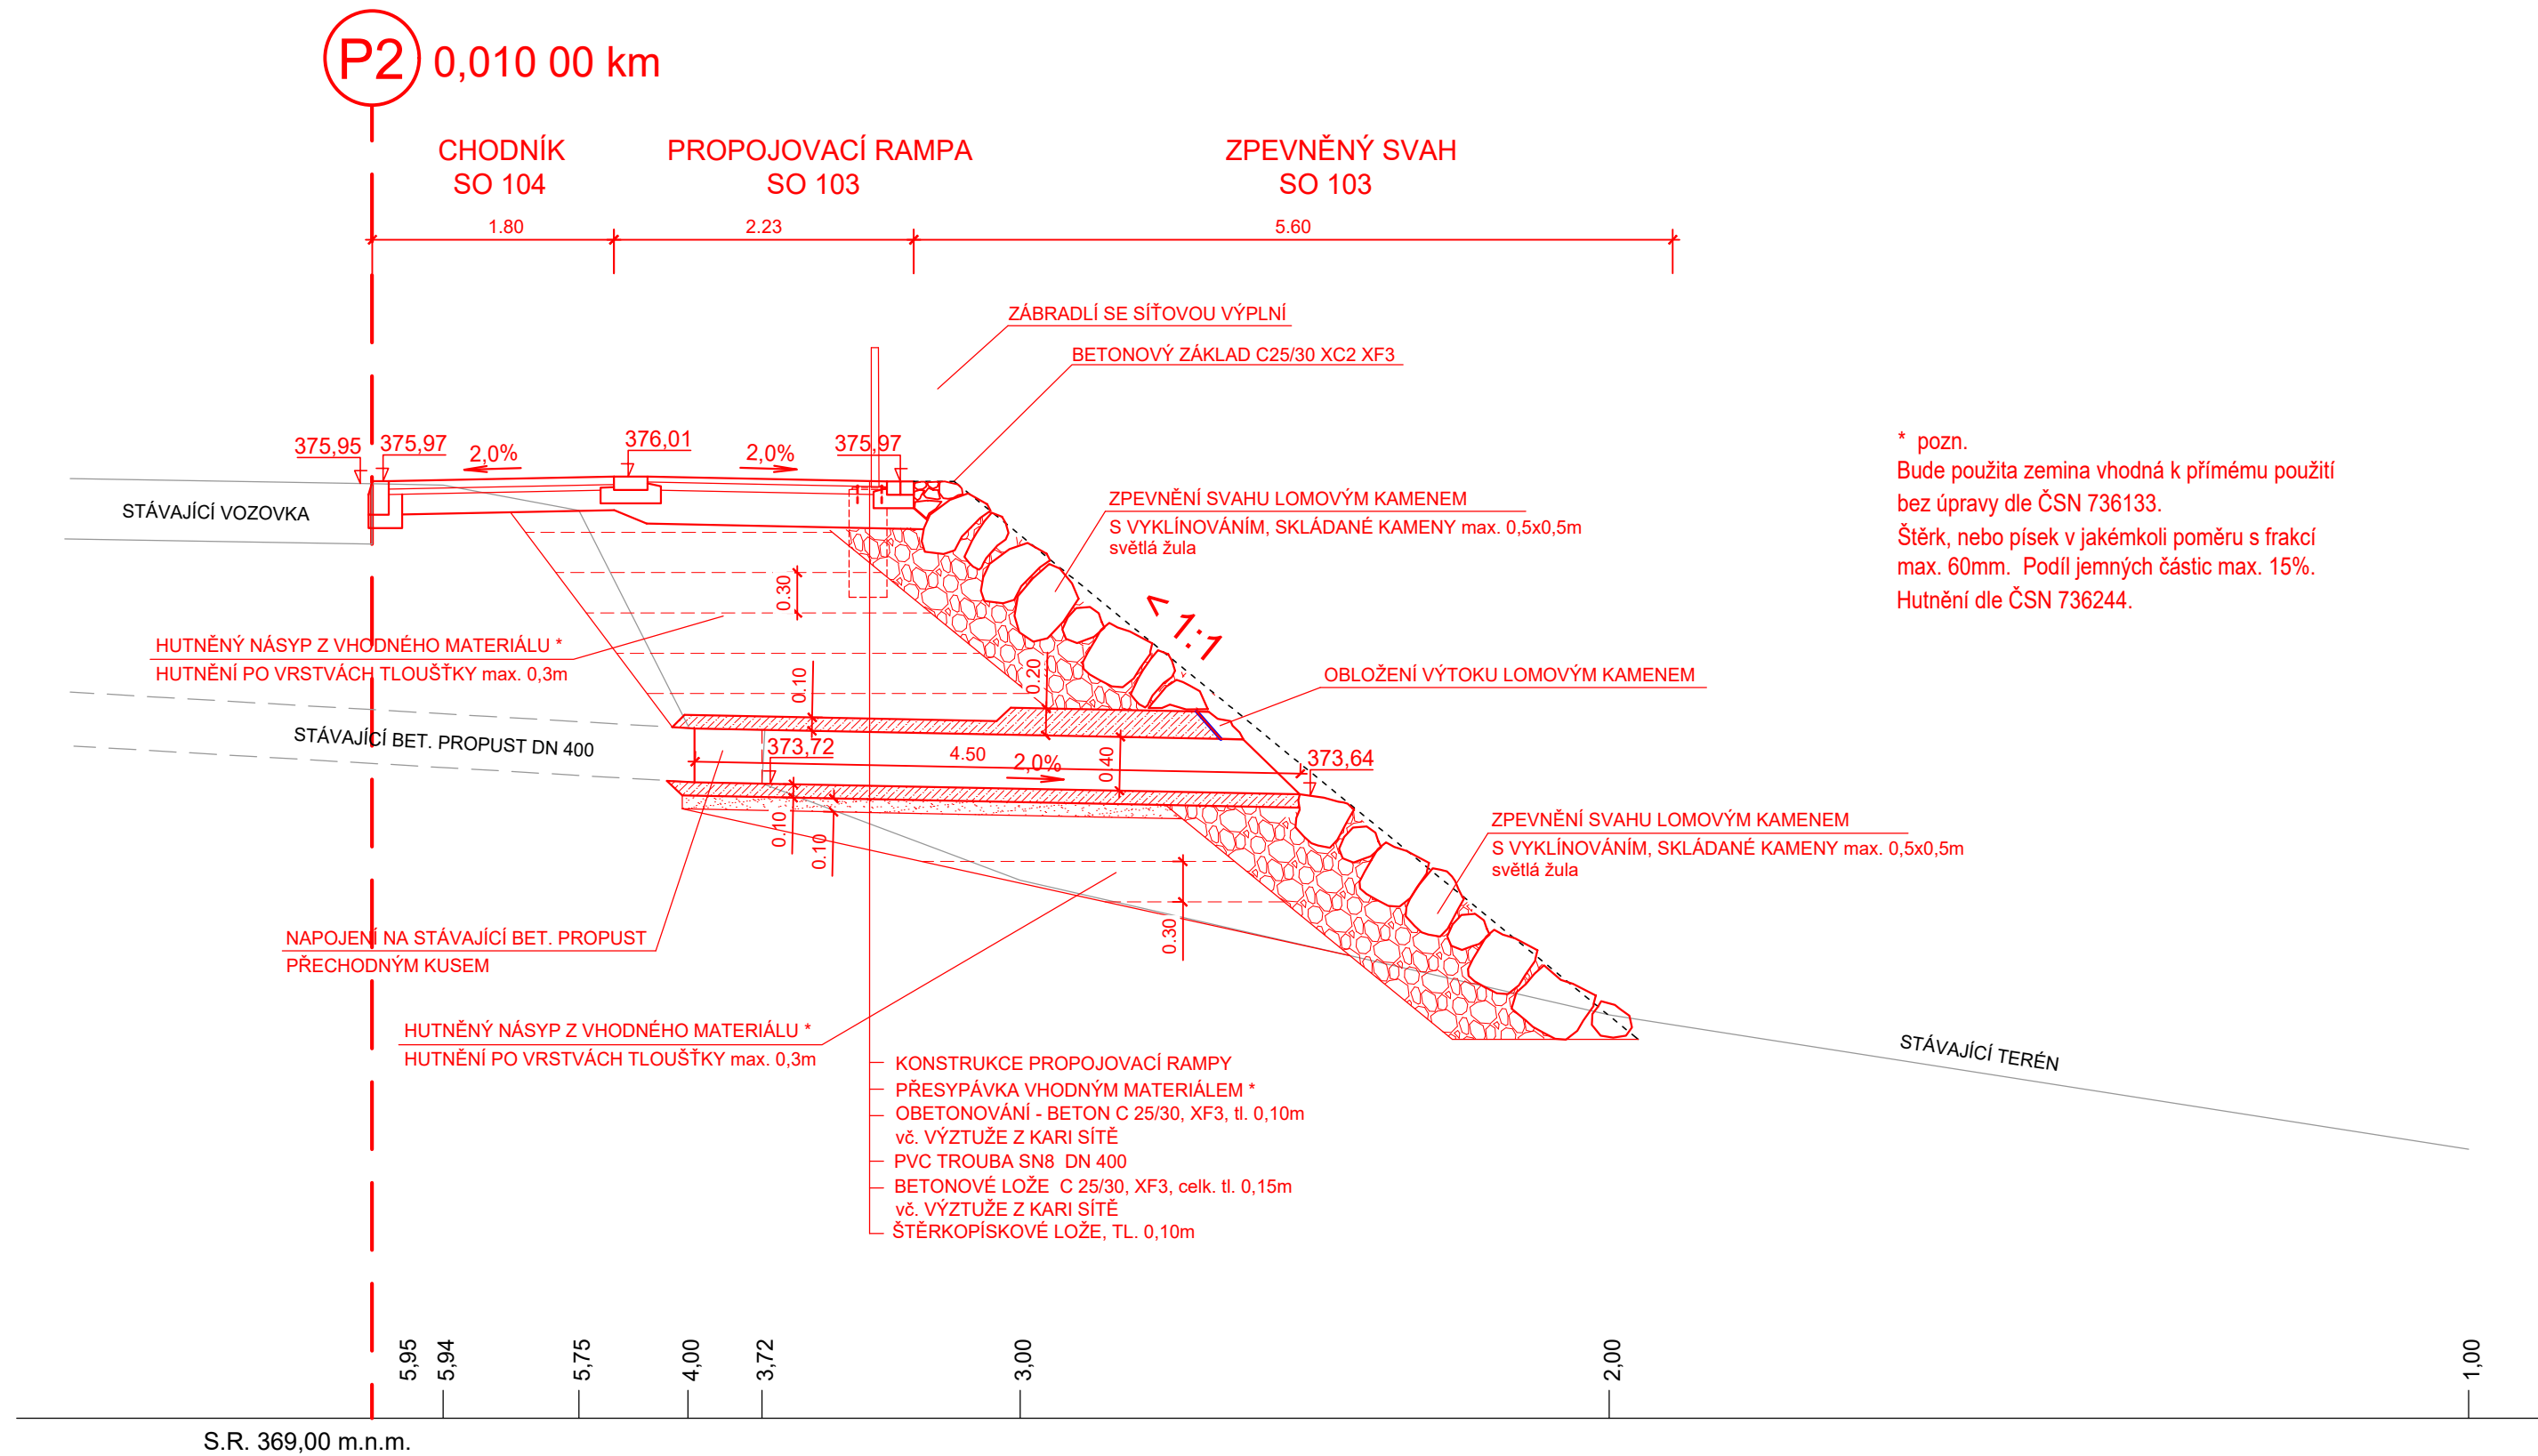

\* pozn.  
Bude použita zemina vhodná k přímému použití  
bez úpravy dle ČSN 736133.  
Štěr, nebo písek v jakémkoli poměru s frakcí  
max. 60mm. Podíl jemných částic max. 15%.  
Hutnění dle ČSN 736244.

REVIZE:	PŘEDMĚT ZMĚNY:	DATUM:
1	...	...
2		
3		

OBJEDNATEL:	Statutární město Liberec nám. Dr. E. Beneše 1/1 460 59 Liberec I - Staré město info@magistrat.liberec.cz
-------------	---

GENERÁLNÍ PROJEKTANT:	SNOWPLAN spol. s r.o. MRŠTIKOVA 399/2a, 460 07 LIBEREC III TEL.: +420 484 845 571 GSM: +420 734 780 430 info@snowplan.cz, www.snowplan.cz
-----------------------	--

PROJEKTANT:	NÝDRLE - projektová kancelář, spol. s r.o. U Sila 1670, 463 11 Liberec 30 rosina@nydrle-projekt.cz
-------------	--

PROJEKTANT:	MARTIN MÜLLER Východní 1448, 463 11 Liberec 30 GSM: +420 602 145 061 martin@martinmuller.cz
-------------	--

ZAKÁZKA č.:	HLAVNÍ INŽENÝR PROJEKTU: ING. PETR KORINEK	VYPRACOVAL: VOJTECH IWANEJKO
2022026-PREH	ZODPOVĚDNÝ PROJEKTANT: ING. JAN ROSINA	KONTROLOVAL: P. NEZBEDA JAVŮREK

AKCE:	ÚPRAVY OKOLÍ PŘEHRADY HARCOV II.	D.1
OBJEKT:	SO 101 - Parková cesta SO 102 - Terénní stezky SO 103 - Terénní stezky - propojovací rampa SO 104 - Chodník ul. Zvolenská SO 105 - Oprava oplocení kurtů	STUPEŇ: DPS DATUM: PROSINEC 2025 ČÍSLO VÝTISKU:
PŘÍLOHA:	VÝKRESY PROPUSTŮ P1 a P2	ČÍSLO PŘÍLOHY: D.1_11 MĚŘÍTKO: M 1:50