


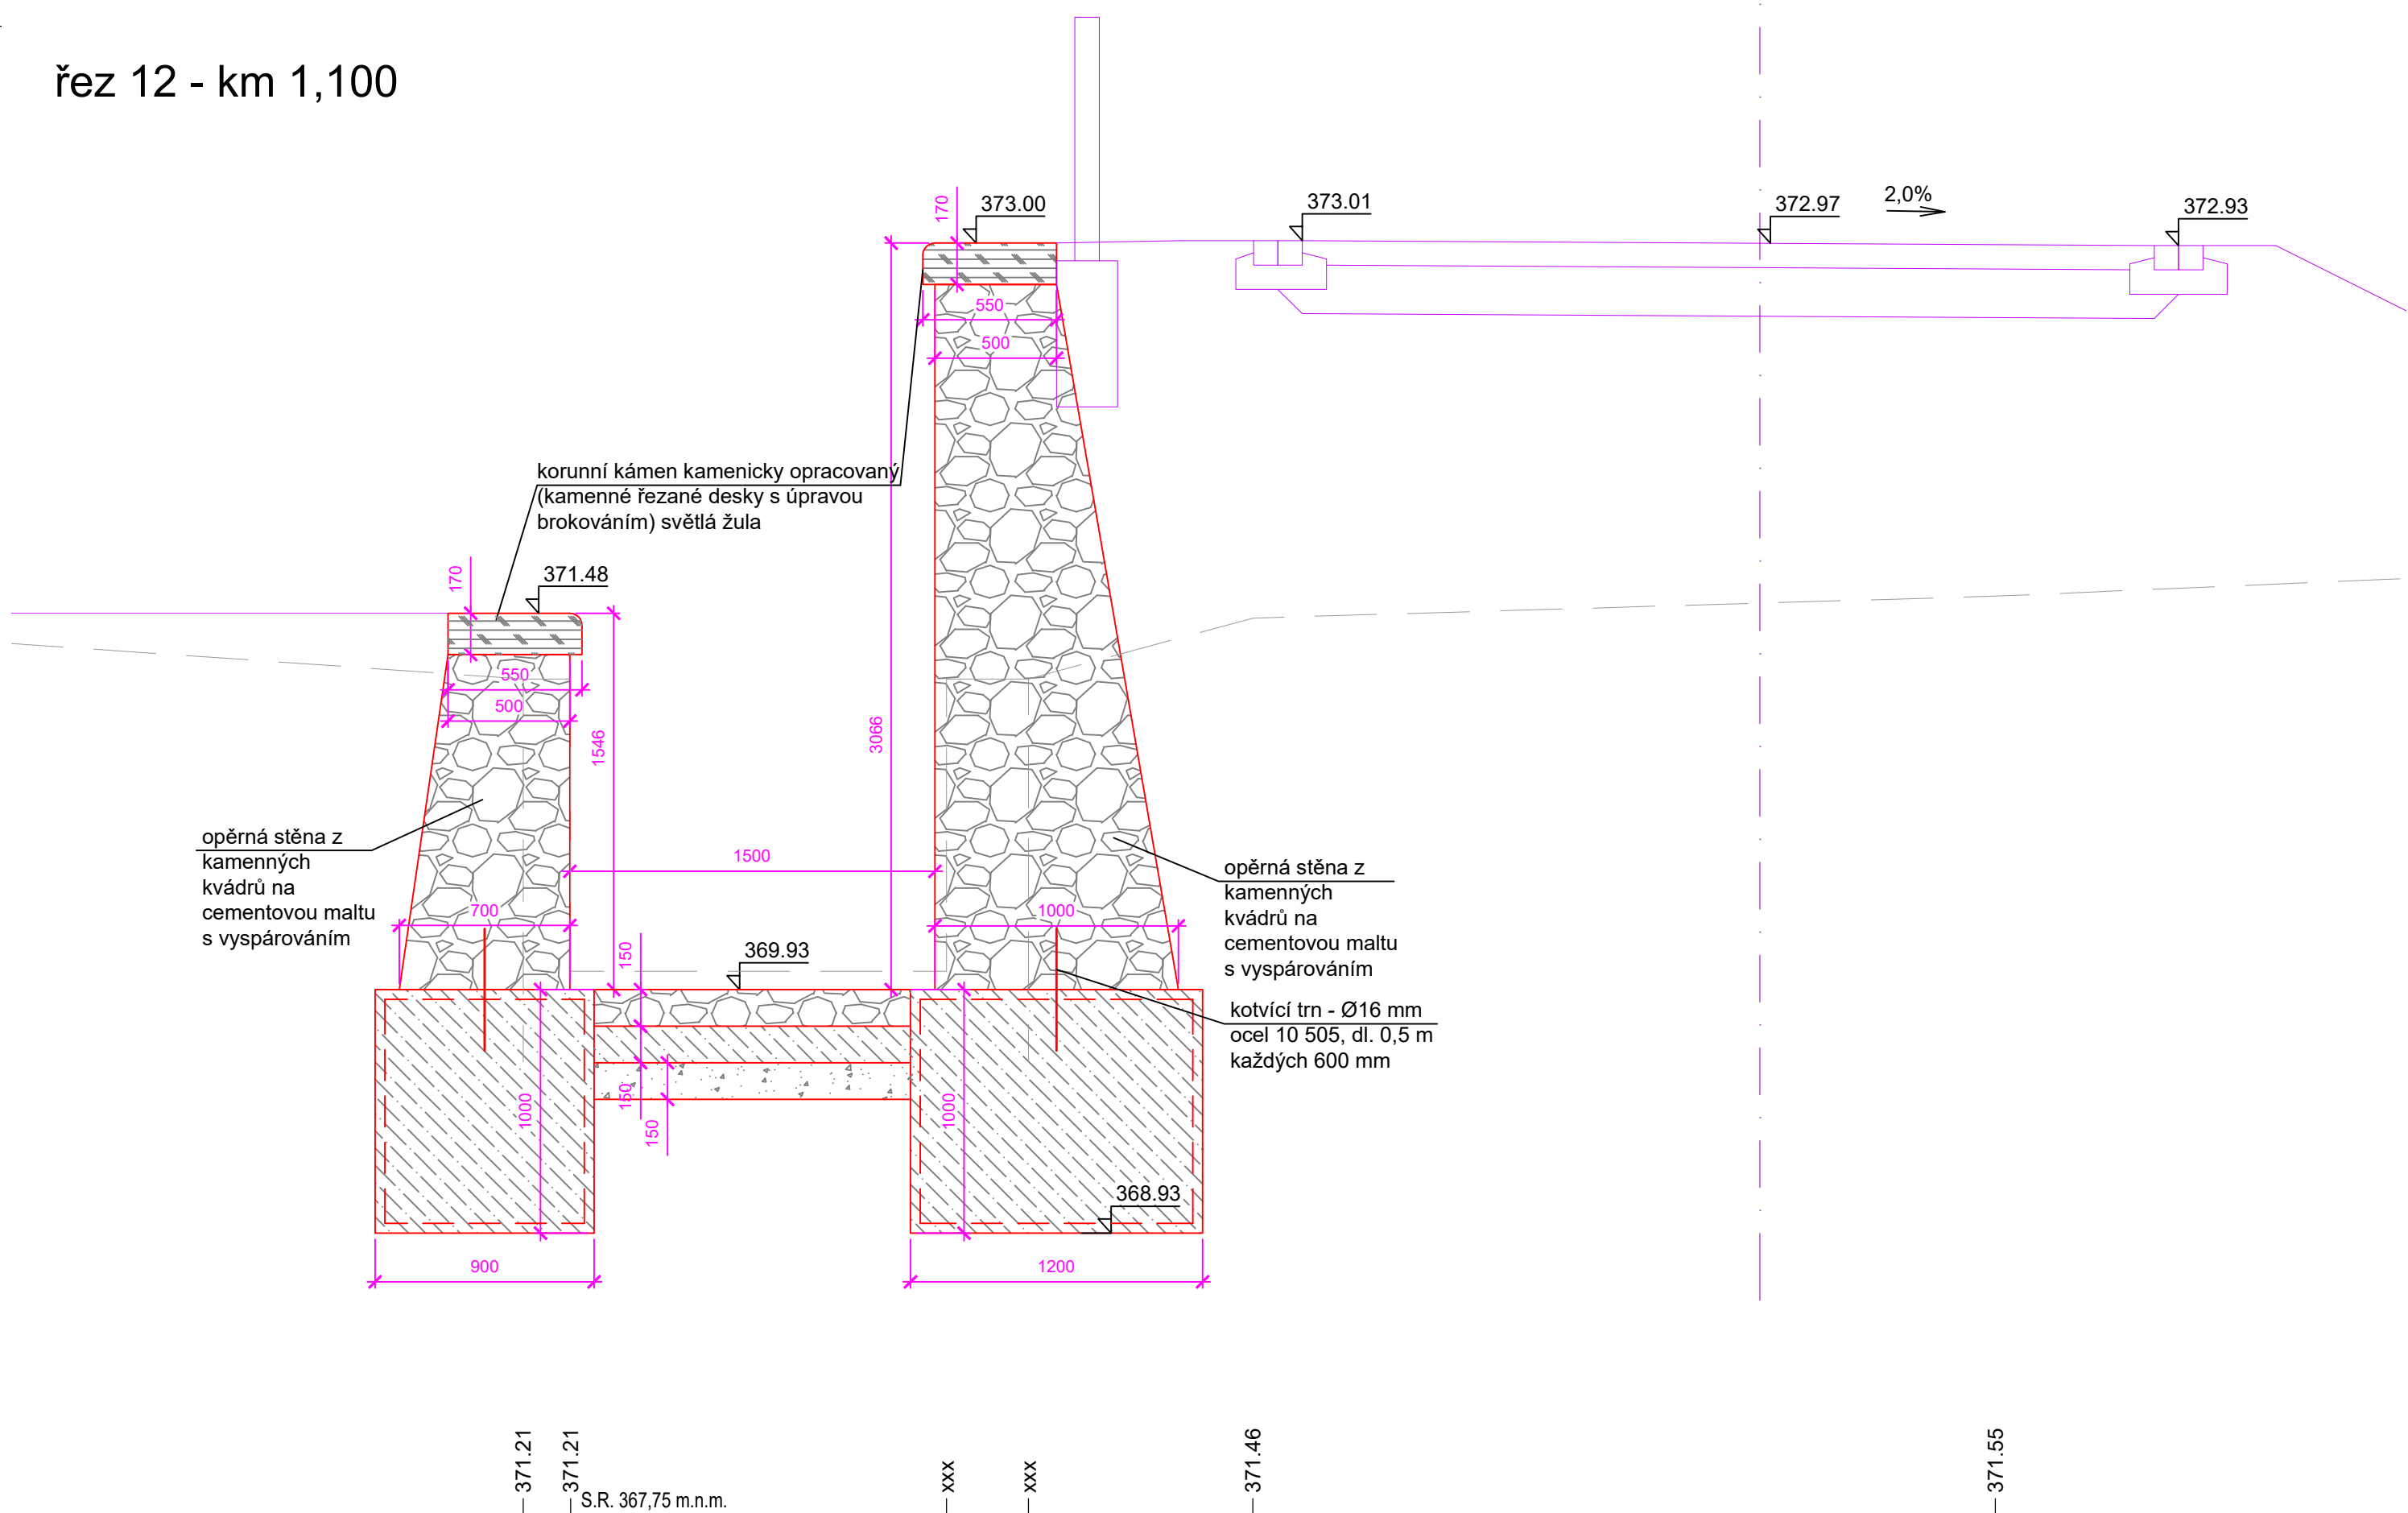


řez 12 - km 1,100



REVIZE:	PŘEDMĚT ZMĚNY:	DATUM:
1	...	...
2		
3		
OBJEDNATEL:		
 Statutární město Liberec nám. Dr. E. Beneše 11 460 09 Liberec I - Staré město info@magistrat-liberec.cz		
GENERÁLNÍ PROJEKTANT:		
 SNOWPLAN spol. s r.o. MĚSTSKÁ 398/2a, 460 07 LIBEREC III TEL.: +420 458 845 571 GSM: +420 734 780 430 info@snowplan.cz, www.snowplan.cz		
PROJEKTANT:		
 NÝDRLE - projektová kancelář, spol. s r.o. U Šilů 1760, 463 11 Liberec 30 GSM: +420 602 135 970 nydrle@nydrle-projekt.cz, www.nydrle-projekt.cz		
PROJEKTANT:		
 MARTIN MÜLLER Východní 1448, 463 11 Liberec 30 GSM: +420 602 145 361 martin@muller-projekt.cz		
ZÁKAZKA č.:		
2022026-PREH		
HLAVNÍ NÁZEV PROJEKTU: ING. PETR KORKŇEK		VPYKACIÁL PAVEL NEZBEDA JAVŮREK
ZODPOVĚDNÝ PROJEKTANT: ING. PETR KORKŇEK		KONTROLUJÍCÍ PAVEL NEZBEDA JAVŮREK
AKCE:		
ÚPRAVY OKOLÍ PŘEHRADY HARCOV II.		D.5
OBJEKT:		STUPĚŇ:
SO 301 - Rekonstrukce a zrušení historického náhonu SO 302 - Propustek drábné vodotěče SO 303 - Odvodnění propustku ul. Svobody		DPS
		DATUM:
		PROSINEC 2025
PŘÍLOHA:		ČÍSLO PŘÍLOHY:
		D.5_09
		MĚŘÍŠTO:
PŘÍČNÉ ŘEZY II.		1:25