


MAJETKOPRÁVNÍ ELABORÁT 1:250

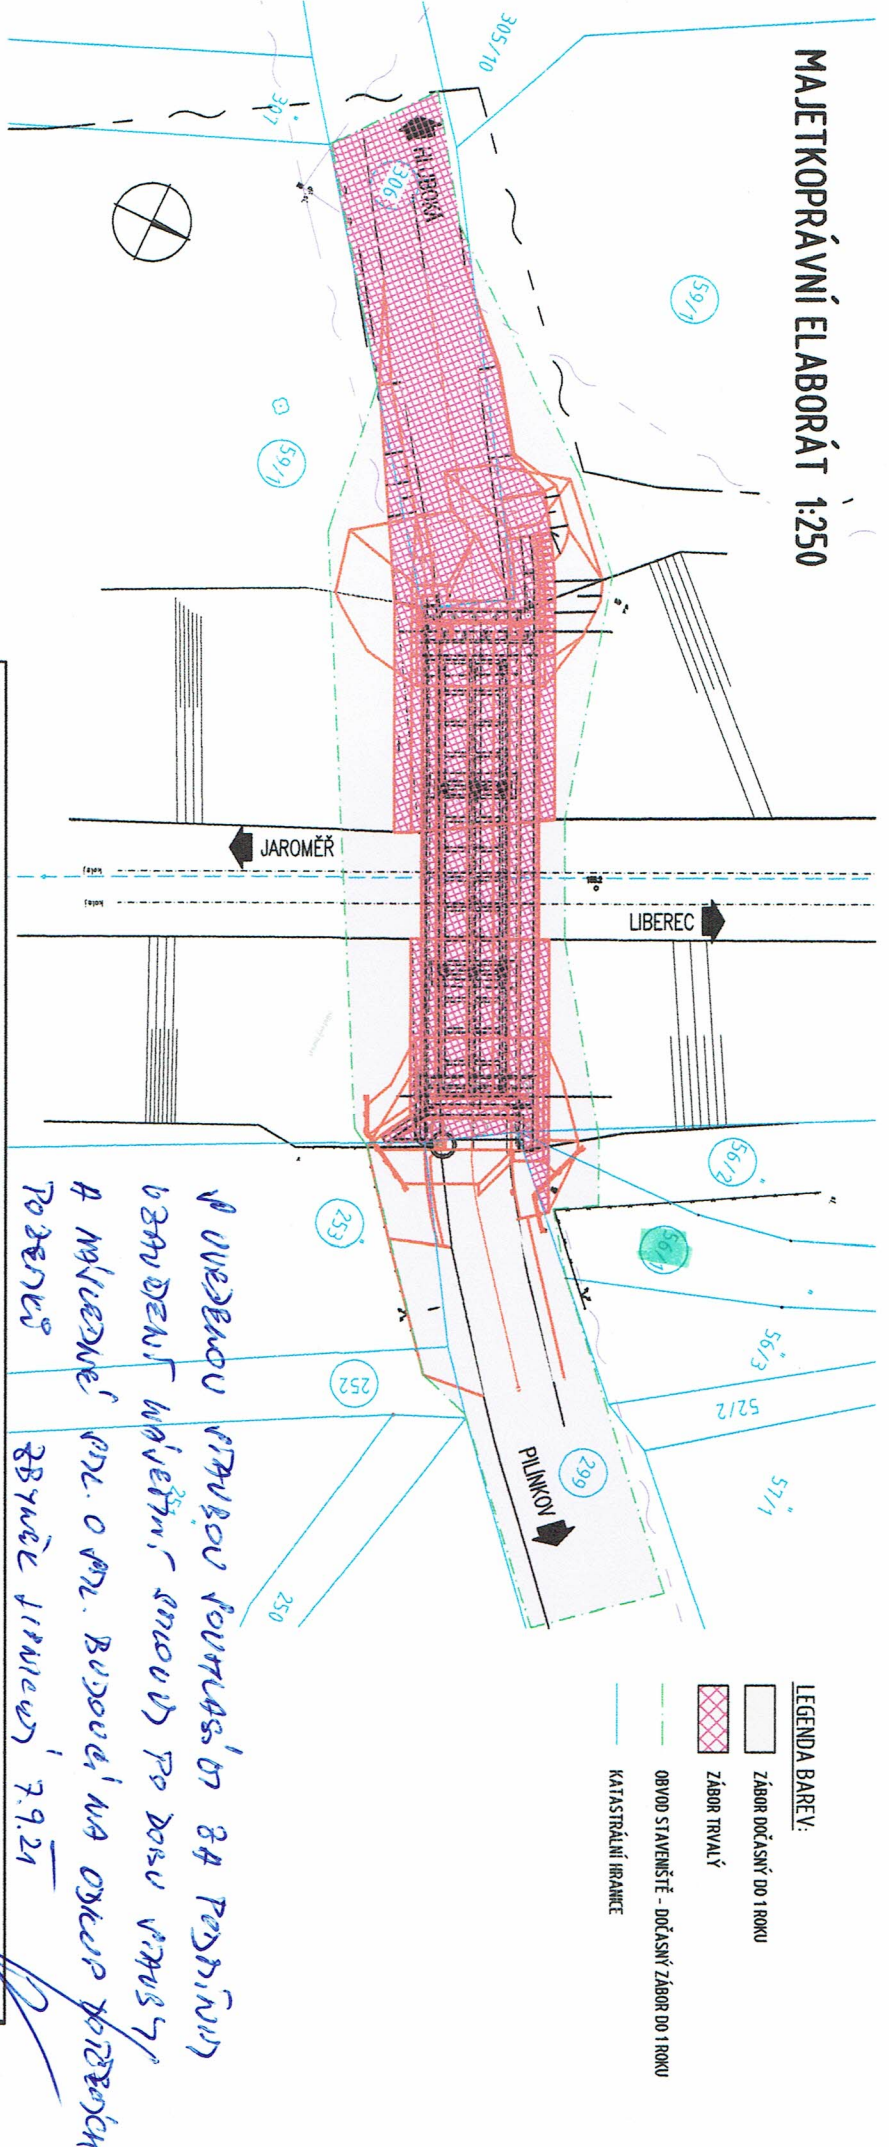

- LEGENDA BARVY:
- ZÁBOR DOČASNÝ DO 1 ROKU
  - ZÁBOR TRVALÝ
  - OBVOD STAVENIŠTĚ - DOČASNÝ ZÁBOR DO 1 ROKU
  - KATASTRÁLNÍ HRANICE

V ÚVEDENOU STAVBU POUŽITO 84 POKRYTÍ  
V BRANĚNÍ MÍSTNÍ, MOUŽI PO DOBU VÝROBY  
A NÁLEŽNÉ PŘI O PR. BUŽOVĚ NA OKROUŽENÍ  
POŽEVNÍ ZBYTKY JINAKOV 7.9.21

KATASTRÁLNÍ ÚZENÍ PLINKOV (631 108)

PARCEL. Č.	VLASTNICKÉ PRÁVO	ZPF	VÝMĚRA (m <sup>2</sup> )	ZPŮSOB VYUŽITÍ	DOČASNÝ ZÁBOR	TRVALÝ ZÁBOR
56/1	LIPNICKÝ ZBYNĚK MINIKOVICKÁ 53, 46312, ŠIMONOVICE	ANO	183	TRVALÝ TRAVNÍ POROS	9.5	2.8
56/2	POLREICHOVÁ VLASTA Mgr. V OLŠINĚCH 1734, 25001, BRANDÝS NAD L. A. DLAŽDENÁ 1003/7, 11000, PRAHA 1	ANO	182	TRVALÝ TRAVNÍ POROS	3.8	0.6
59/1	STATUTÁRNÍ MĚSTO LIBEREC NÁM. DRE.BENEŠE 1/1, 46001, LIBEREC	NE	33846	OSTATNÍ PLOCHA	371.7	204.6
252	STATUTÁRNÍ MĚSTO LIBEREC NÁM. DRE.BENEŠE 1/1, 46001, LIBEREC	NE	202	OSTATNÍ PLOCHA	3.42	
253	MARXYARTOVÁ RENATA ČESKOLIPSKÁ 20, 46001, LIBEREC VRANA VILAN	ANO	645	TRVALÝ TRAVNÍ POROS	21.20	0.4
299	STATUTÁRNÍ MĚSTO LIBEREC NÁM. DRE.BENEŠE 1/1, 46001, LIBEREC	NE	959	OSTATNÍ PLOCHA	147.3	
306	STATUTÁRNÍ MĚSTO LIBEREC NÁM. DRE.BENEŠE 1/1, 46001, LIBEREC	NE	2638	OSTATNÍ PLOCHA	121.8	

XXXX/X  
POZEMEK DOTČENÝ STAVBOU

POZNÁMKA:

- INFORMATIVNÍ VÝPISY POZEMKŮ JSOU PŘÍLOHOU MAJETKOPRÁVNÍHO ELABORÁTU
- V RÁMCI STAVBY NEDODÁ KE ZMĚNĚ VYUŽITÍ ŽÁDANÉHO Z VÝŠE UVEDENÝCH STÁVAJÍCÍCH POZEMKŮ
- PO DOKONČENÍ STAVBY BUDE PROVEDENO ZAPŘÍČENÍ SKUTEČNÉHO STAVU A BUDE PROVEDENO MAJETKOPRÁVNÍ VYROVNÁNÍ
- S TRVALÝM ZÁBORY DO 10 M2 NEBUDE V RÁMCI MAJETKOPRÁVNÍHO VYPOŘÁDÁNÍ UVAŽOVÁNO