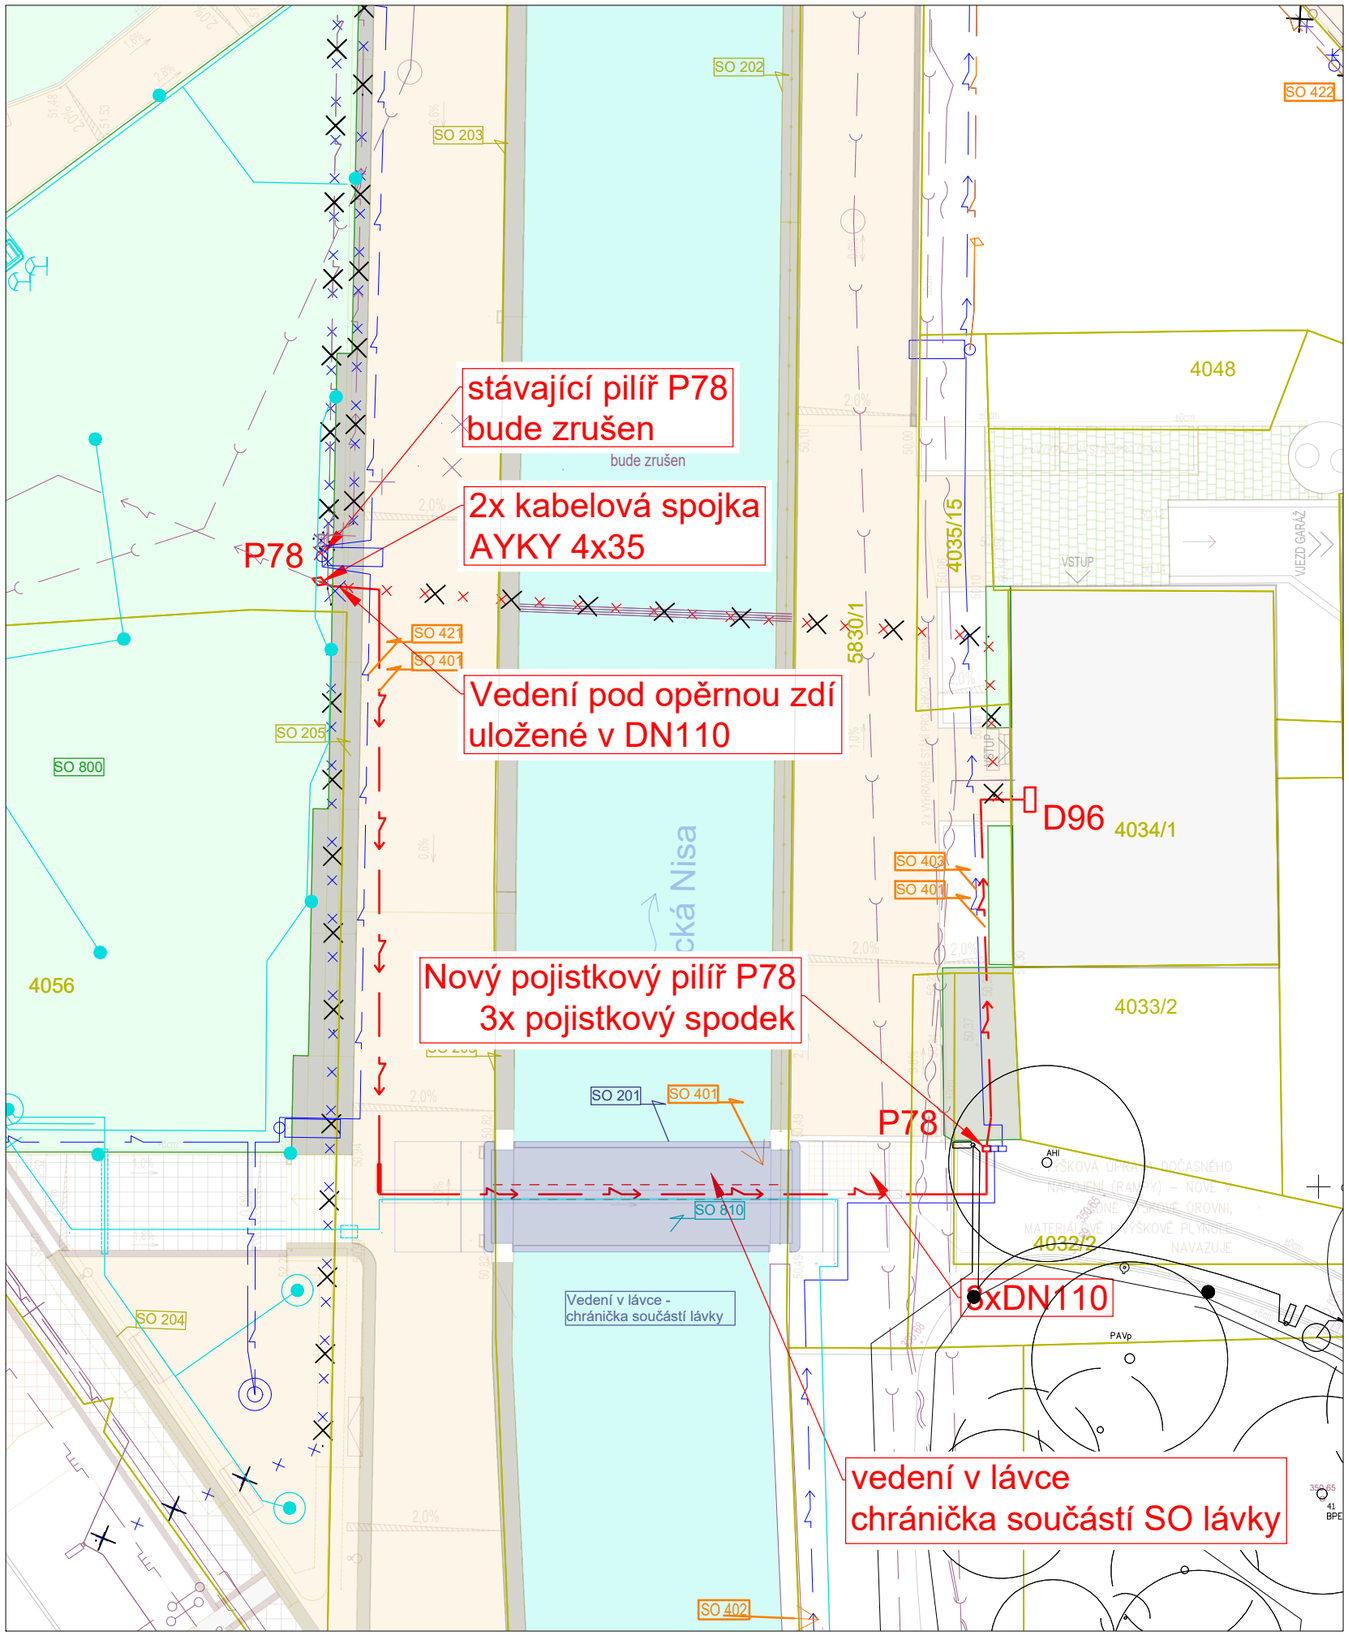

LEGENDA STÁVAJÍCÍ IS:

- ORIENTAČNÍ ZÁKRES STÁV. ÚLOŽNÉHO SDĚLOVACÍHO VEDENÍ
- ORIENTAČNÍ ZÁKRES STÁV. KABELOVÉHO VEDENÍ NN
- ORIENTAČNÍ ZÁKRES STÁV. VENKOVNÍHO VEDENÍ VN
- ORIENTAČNÍ ZÁKRES STÁV. VEDENÍ TRAKCE / NAPÁJENÍ TRAKCE
- ORIENTAČNÍ ZÁKRES STÁV. PLYNOVODU
- ORIENTAČNÍ ZÁKRES STÁV. KANALIZACE
- ORIENTAČNÍ ZÁKRES STÁV. VODOVODU
- ORIENTAČNÍ ZÁKRES STÁV. TEPLOVODU

LEGENDA IS:

- VEDENÍ NN 2x AYKY 4x35
- VEDENÍ NN V CHRÁNIČCE
- STÁVAJÍCÍ RUŠENÉ VEDENÍ NN
- NOVÉ SÍTĚ NN - ostatní SO

Liberecká náplavka

investor:	**Statutární město Liberec** se sídlem nám. Dr. E. Beneše 1, 460 59 Liberec
architekt, generální projektant:	**re: architekti studio s.r.o.** Melantrichova 15, 110 00, Praha studio@rearchitekti.cz www.rearchitekti.cz
část:	**D - dokumentace objektů**
stavební objekt:	SO 401 - NN CEZ úprava přívodu pro objekt CHKO
projektant části:	Elpro Liberec spol. s r.o. Barvířská 12 - Liberec 3 e-mail: elpro@elproinvest.cz
zodp. projektant části:	Ing. Jiří Staněk
vypracoval:	Milan Dymokurský
stupeň:	DUSP, DPS
výkres:	**SITUACE ROZVODU NN**
část dokumentace:	**D.5.1** datum: **7 / 2024**
číslo výkresu:	**D.5.1.2** měřítko: **1:250** paré: