



Navrhovaný stav

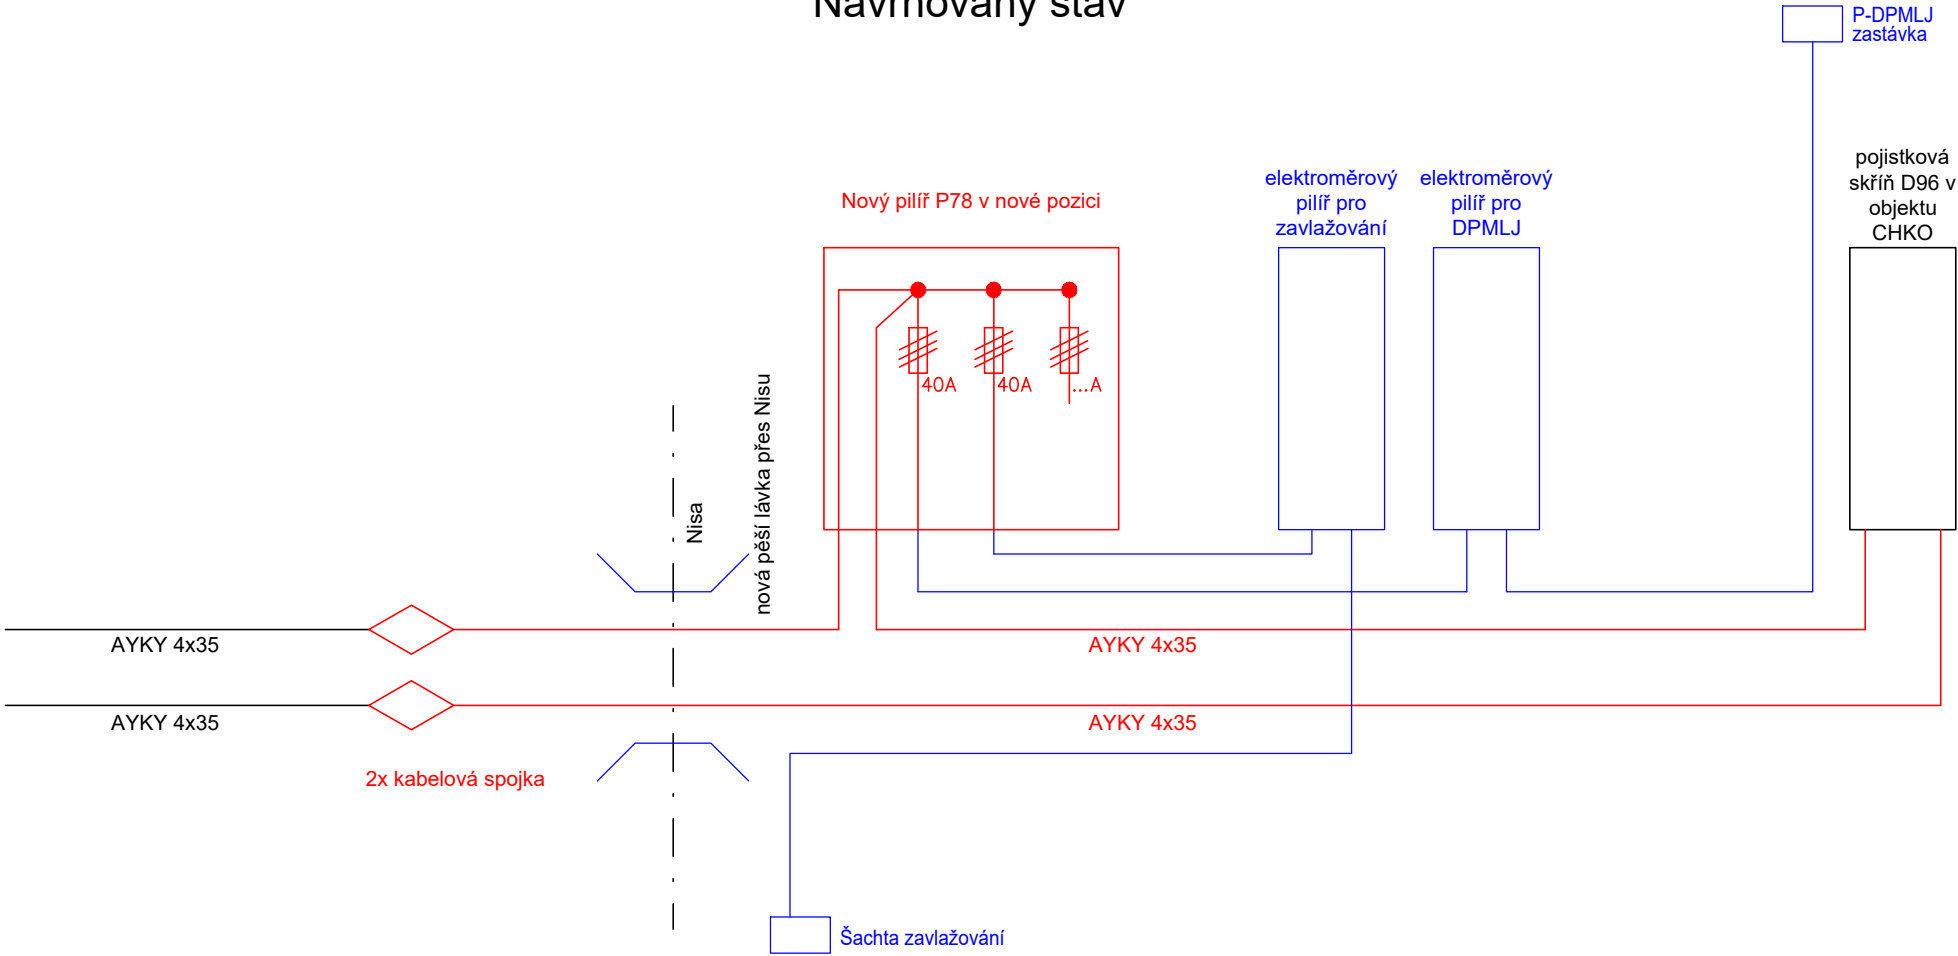

Stávající stav

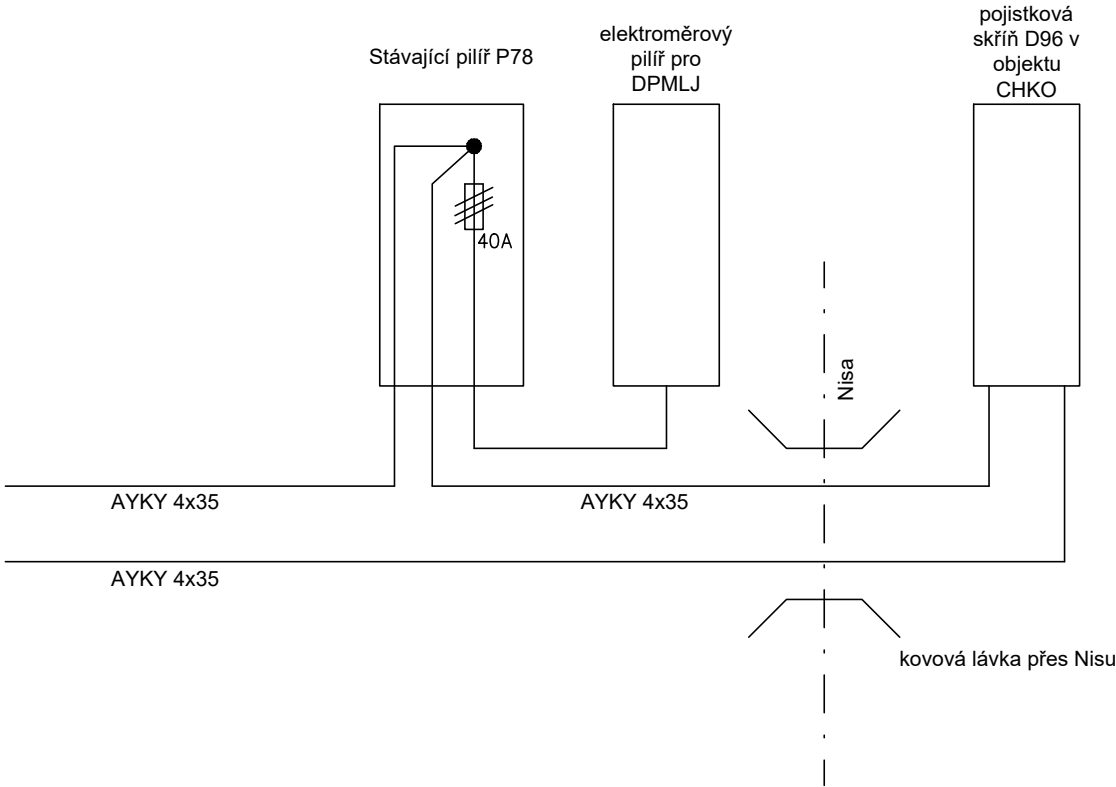

Liberecká náplavka

investor:	Statutární město Liberec se sídlem nám. Dr. E. Beneše 1, 460 59 Liberec		
architekt, generální projektant:	re: architekti studio s.r.o. Melantrichova 15, 110 00, Praha studio@rearchitekti.cz www.rearchitekti.cz		
část:	D - dokumentace objektů		
stavební objekt:	SO 401 - NN CEZ úprava přívodu pro objekt CHKO		
projektant části:	Elpro Liberec spol. s r.o. Barvířská 12 - Liberec 3 e-mail: elpro@elproinvest.cz		
zodp. projektant části:	Ing. Jiří Staněk		
vypracoval:	Milan Dymokurský		
stupeň:	DUSP, DPS		
výkres:	TYPOVÉ ŘEZY		
část dokumentace:	D.5.1	datum:	7 / 2024
číslo výkresu:	D.5.1.4	měřítko:	1:250
paré:			