
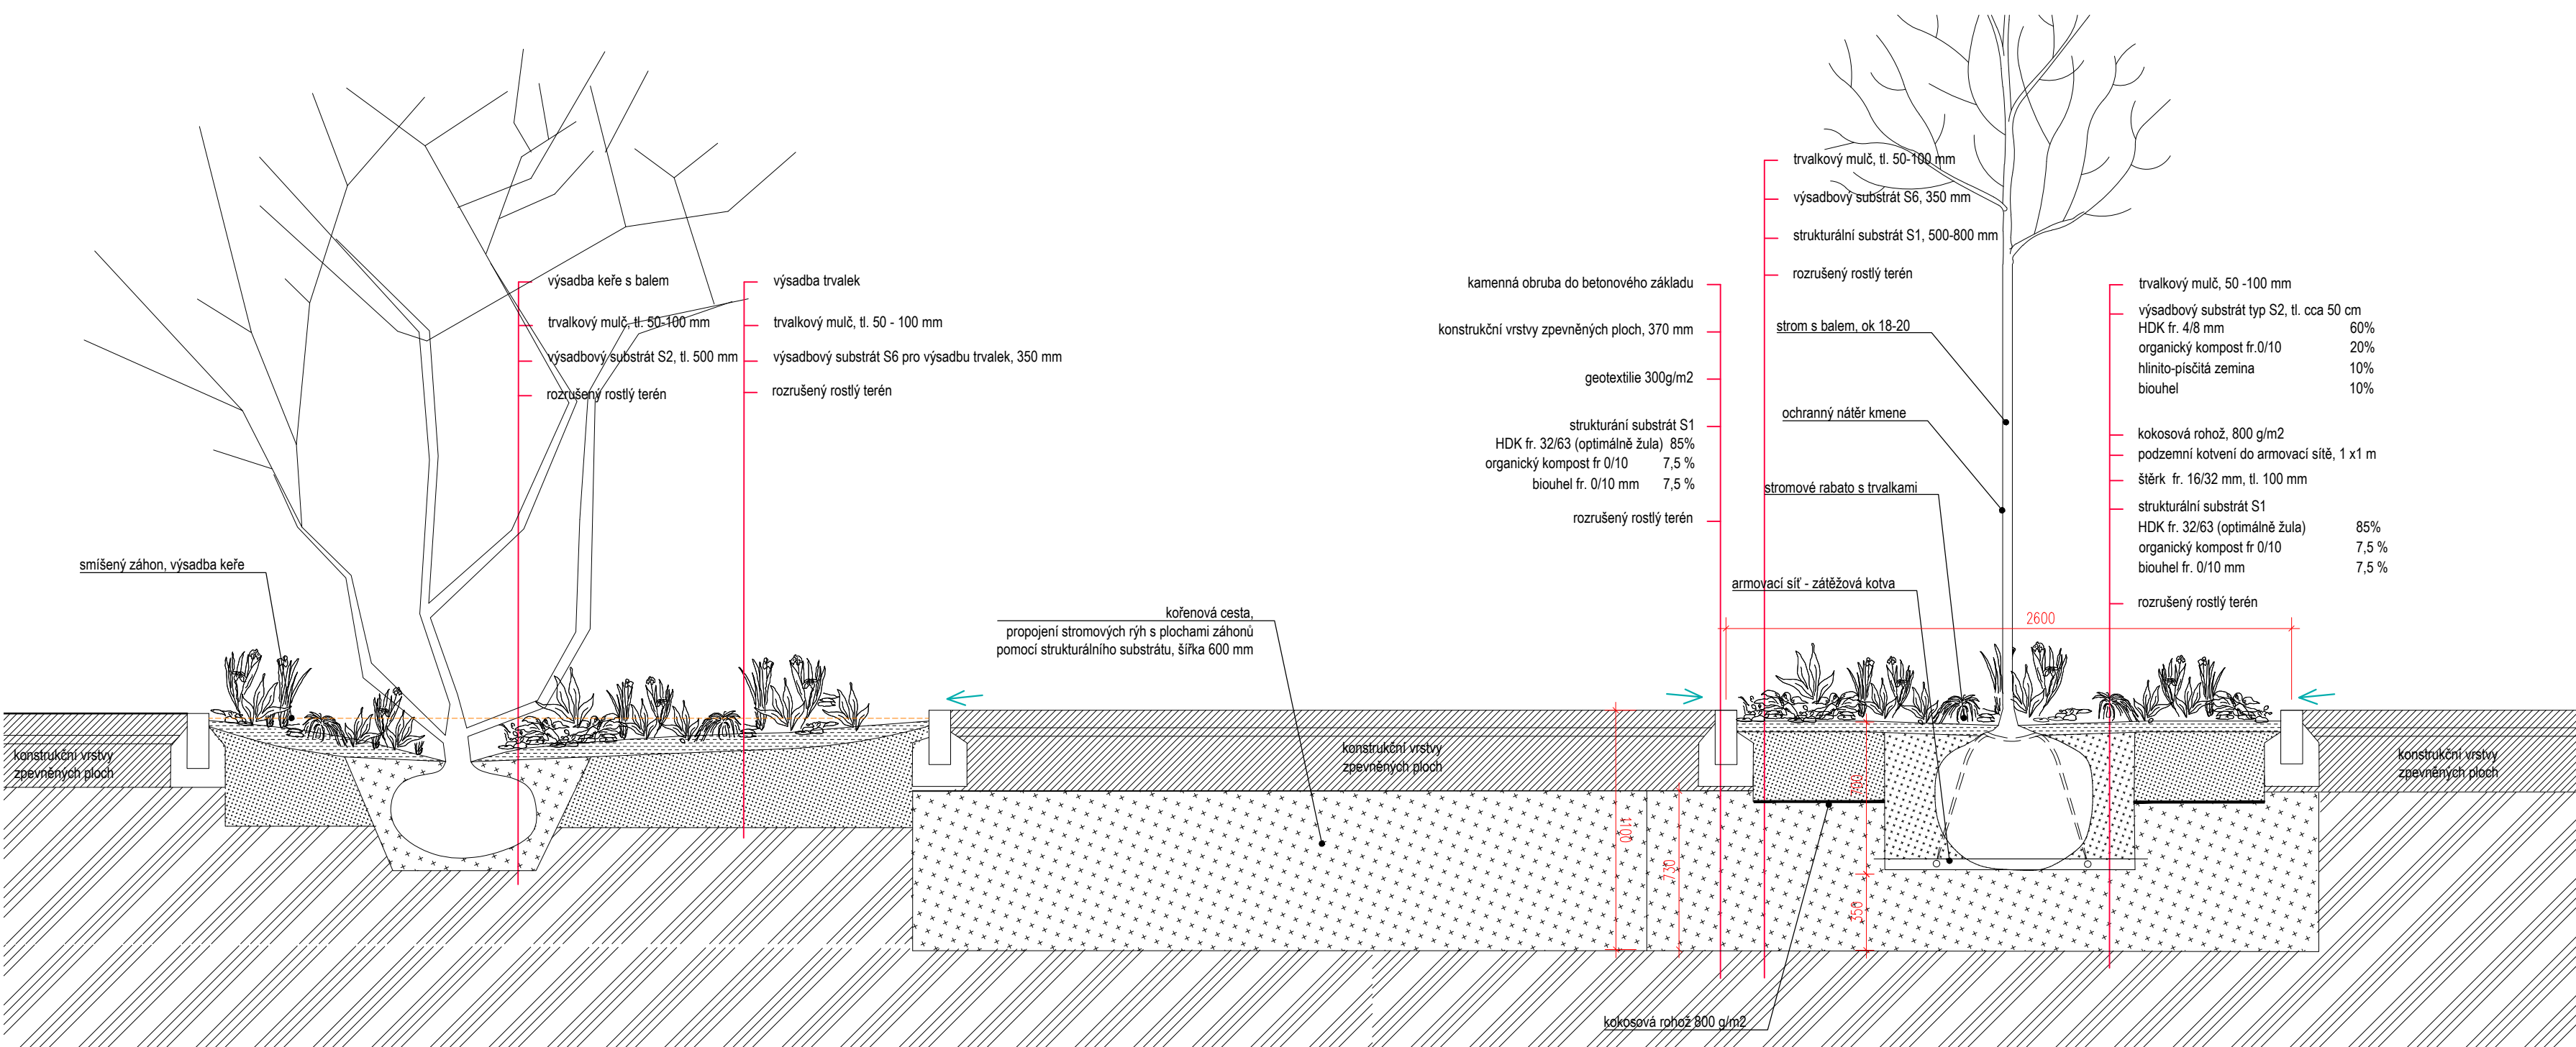


G.1.1 / VÝSADBA STROMU VE ZPEVNĚNÉ PLOŠE / STROMOVÉ RABATO VÝSADBA DO STRUKTURÁLNÍHO SUBSTRÁTU A REALIZACE KOŘENOVÉ CESTY

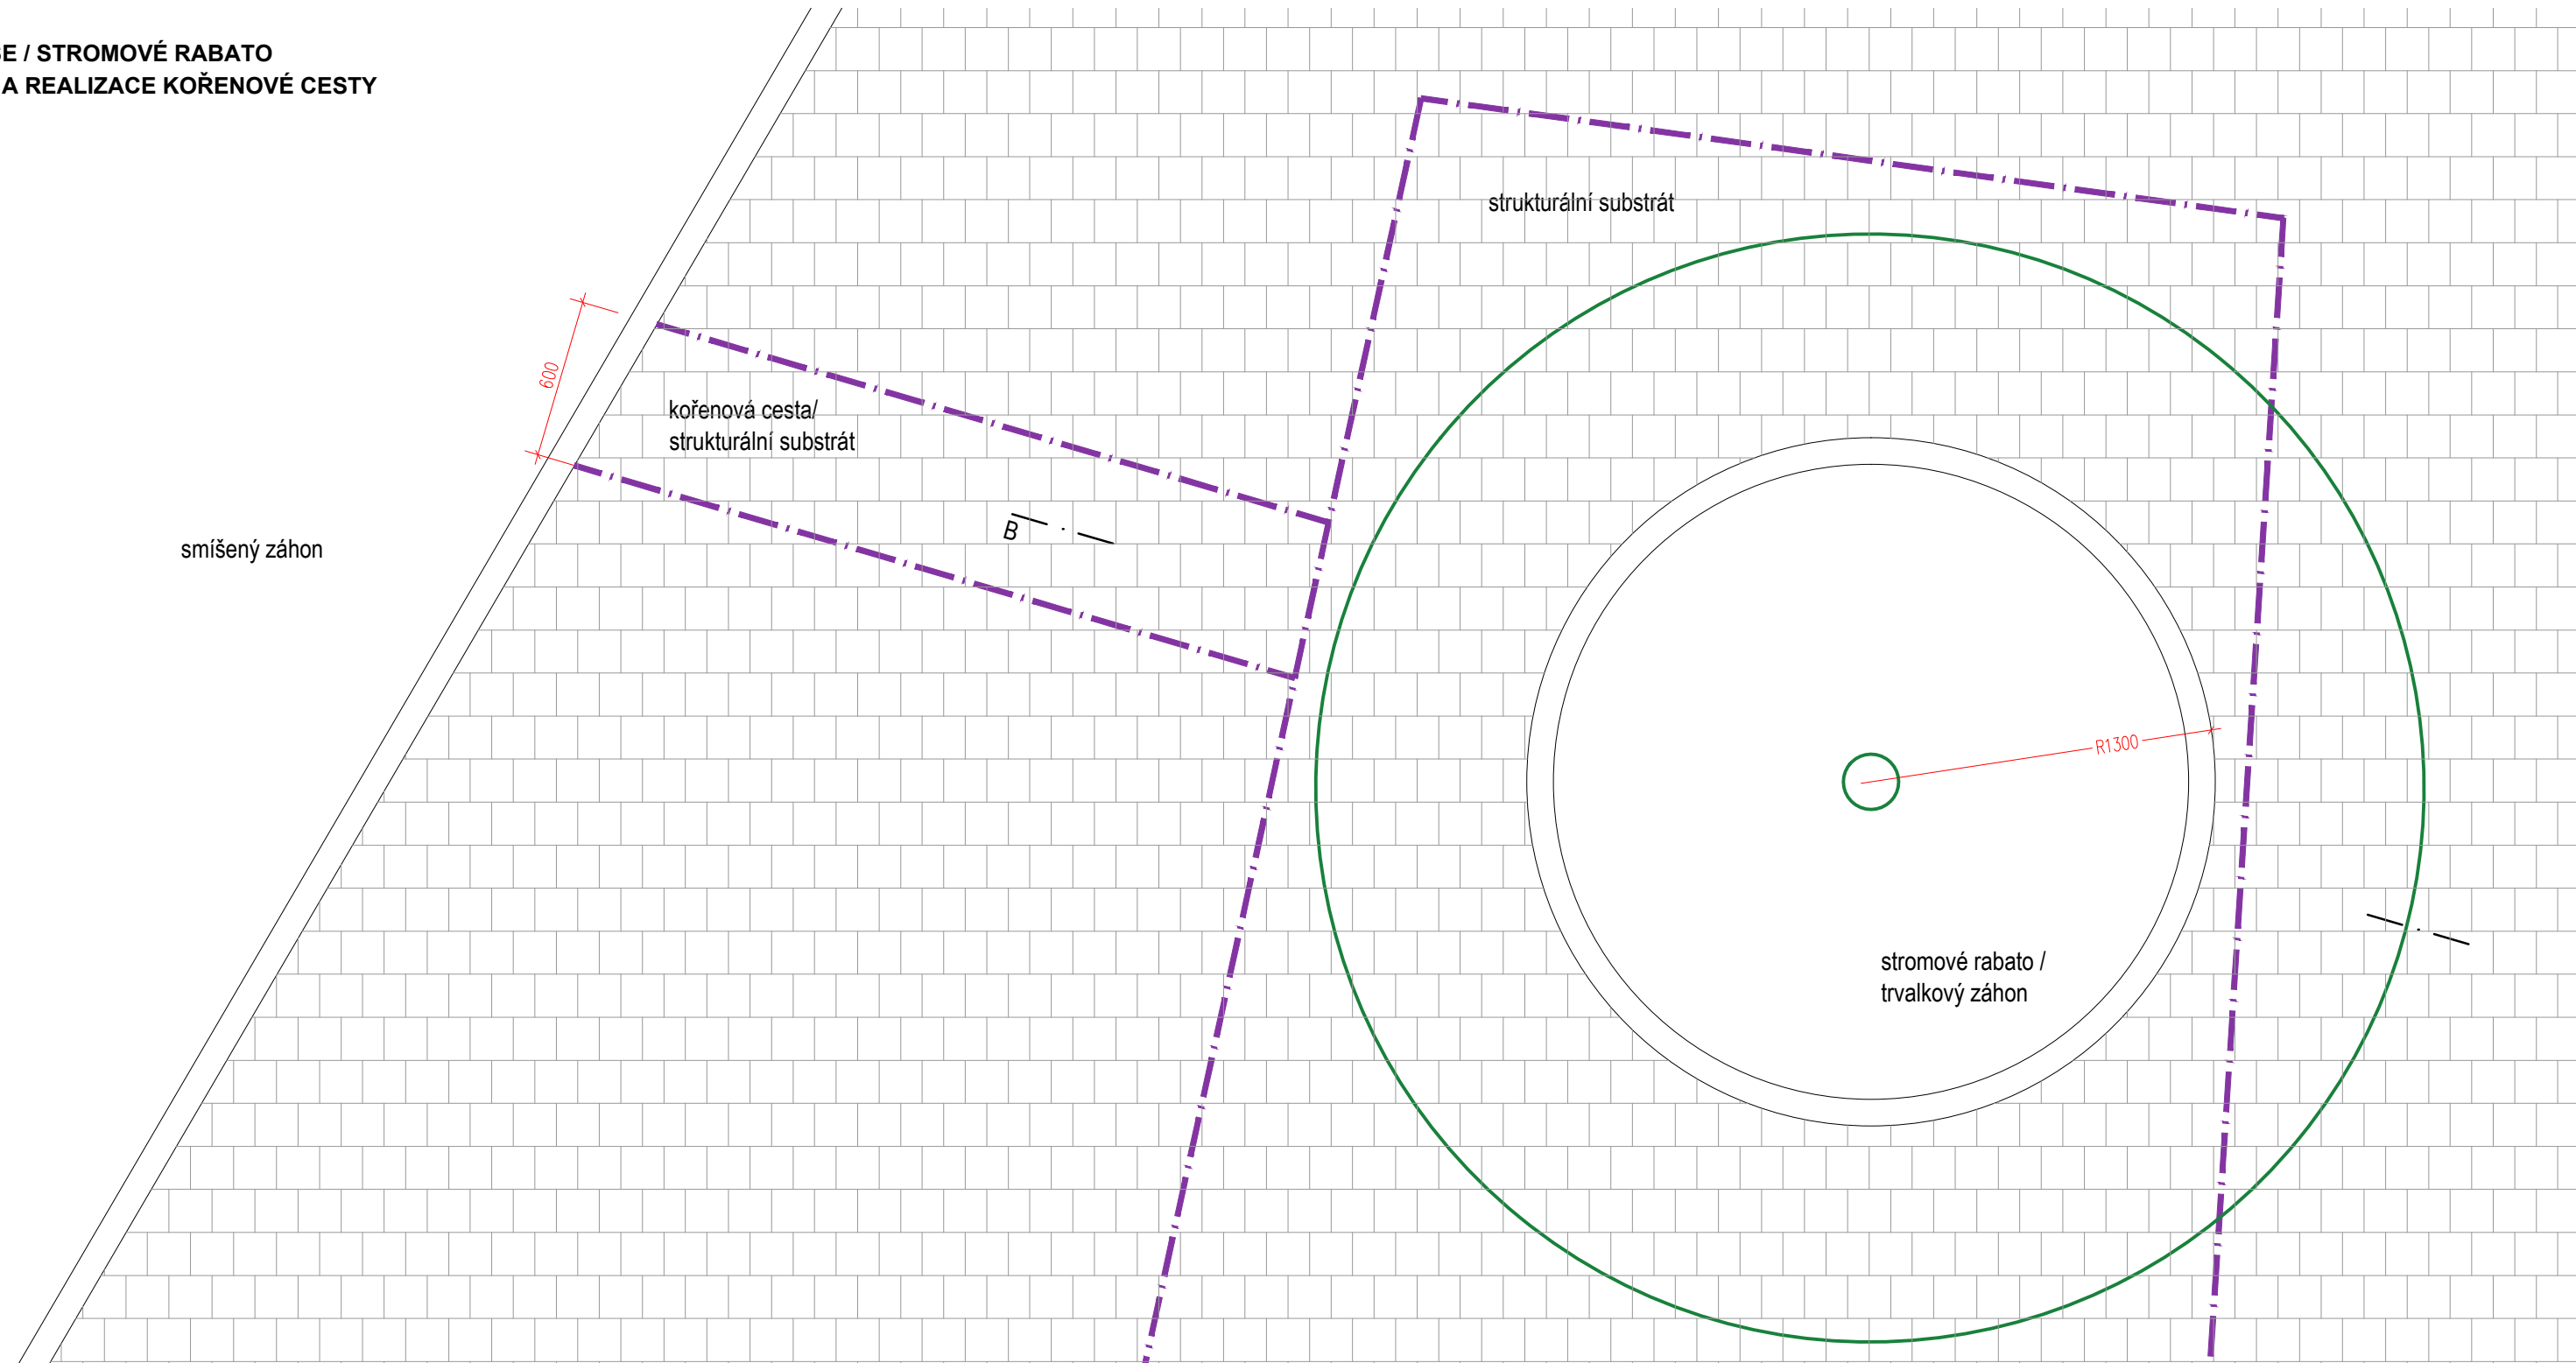

Liberecká náplavka

investor:	Statutární město Liberec se sídlem nám. Dr. E. Beneše 1 460 59 Liberec 1		
architekt, celkový projektant:	re: architekti studio s.r.o. Melantrichova 15, 110 00, Praha studio@rearchitekti.cz www.rearchitekti.cz		
část:	D - DOKUMENTACE OBJEKTŮ		
stavební objekt:	SO 800 VEGETAČNÍ ÚPRAVY		
projektant stavebního objektu:	symbio studio s.r.o. Malinovského náměstí 603/4 602 00 Brno		
zodp. projektant SO:	Ing. Pavla Drbalová / čka 04655		
vypracoval:	Ing. Pavla Drbalová Ing. Marie Gelová Ing. Sandra Chlebovská		
stupeň:	DUSP / DPS		
výkres:	DETAIL - VÝSADBA STROMU VE ZPEVNĚNÉ PLOŠE		
část dokumentace:	D.7	datum:	07 / 2024
čísto výkresu:	D.7.6.4	mřítko:	1:25
		paré:	